


lokality "SÁDKY"

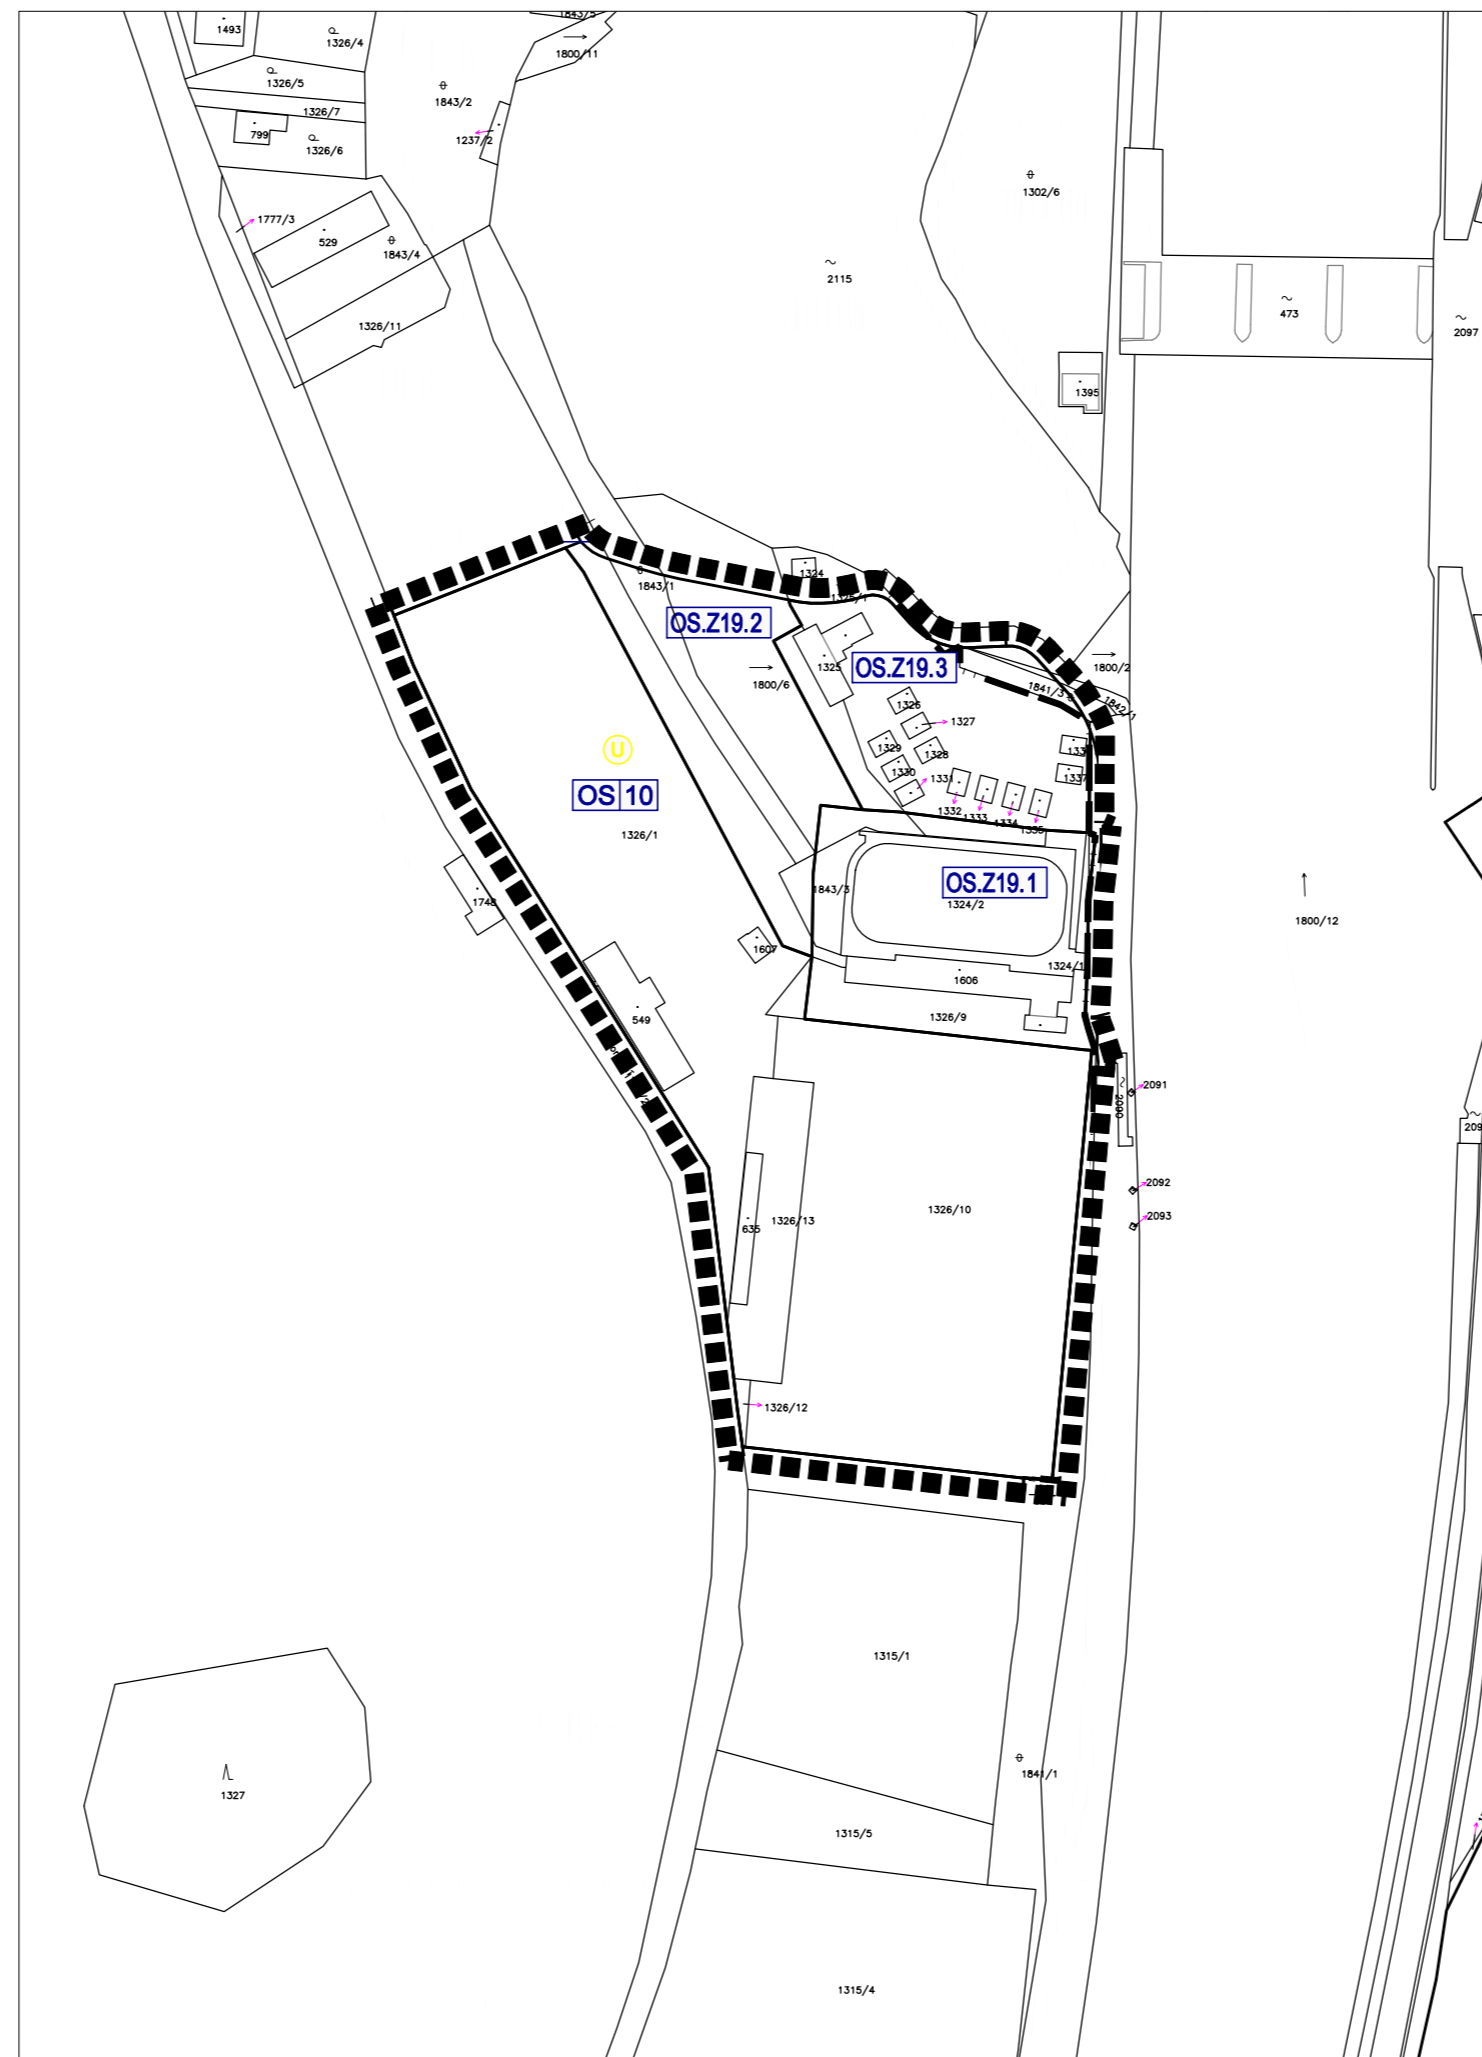

lokality "SPORTOVNÍ AREÁL"

LEGENDA

HRANICE A ZNAČENÍ	
■ ■ ■ ■ ■	HRANICE ŘEŠENÉHO ÚZEMÍ
— · · — · ·	HRANICE ZASTAVĚNÉHO ÚZEMÍ
— · · — · ·	HRANICE ZASTAVITELNÝCH PLOCH
—	PLOCHA PŘESTAVBY
OS.Z19	OZNAČENÍ PLOCH
.15	ČÍSELNÉ OZNAČENÍ PLOCH
U	VYPUŠTĚNÍ POVINNOSTI ZPRACOVÁNÍ ÚZEMNÍ STUDIE

	ZMĚNA Č.19 ÚPZ HLUBOKÁ NAD VLTAVOU	
	lokality MĚSTO	
MĚŘÍTKO: 1:2000	NÁZEV VÝKRESU: VÝKRES ZÁKLADNÍHO ČLENĚNÍ	ČÍSLO VÝKRESU: I.1.