




lokality "SÁDKY"

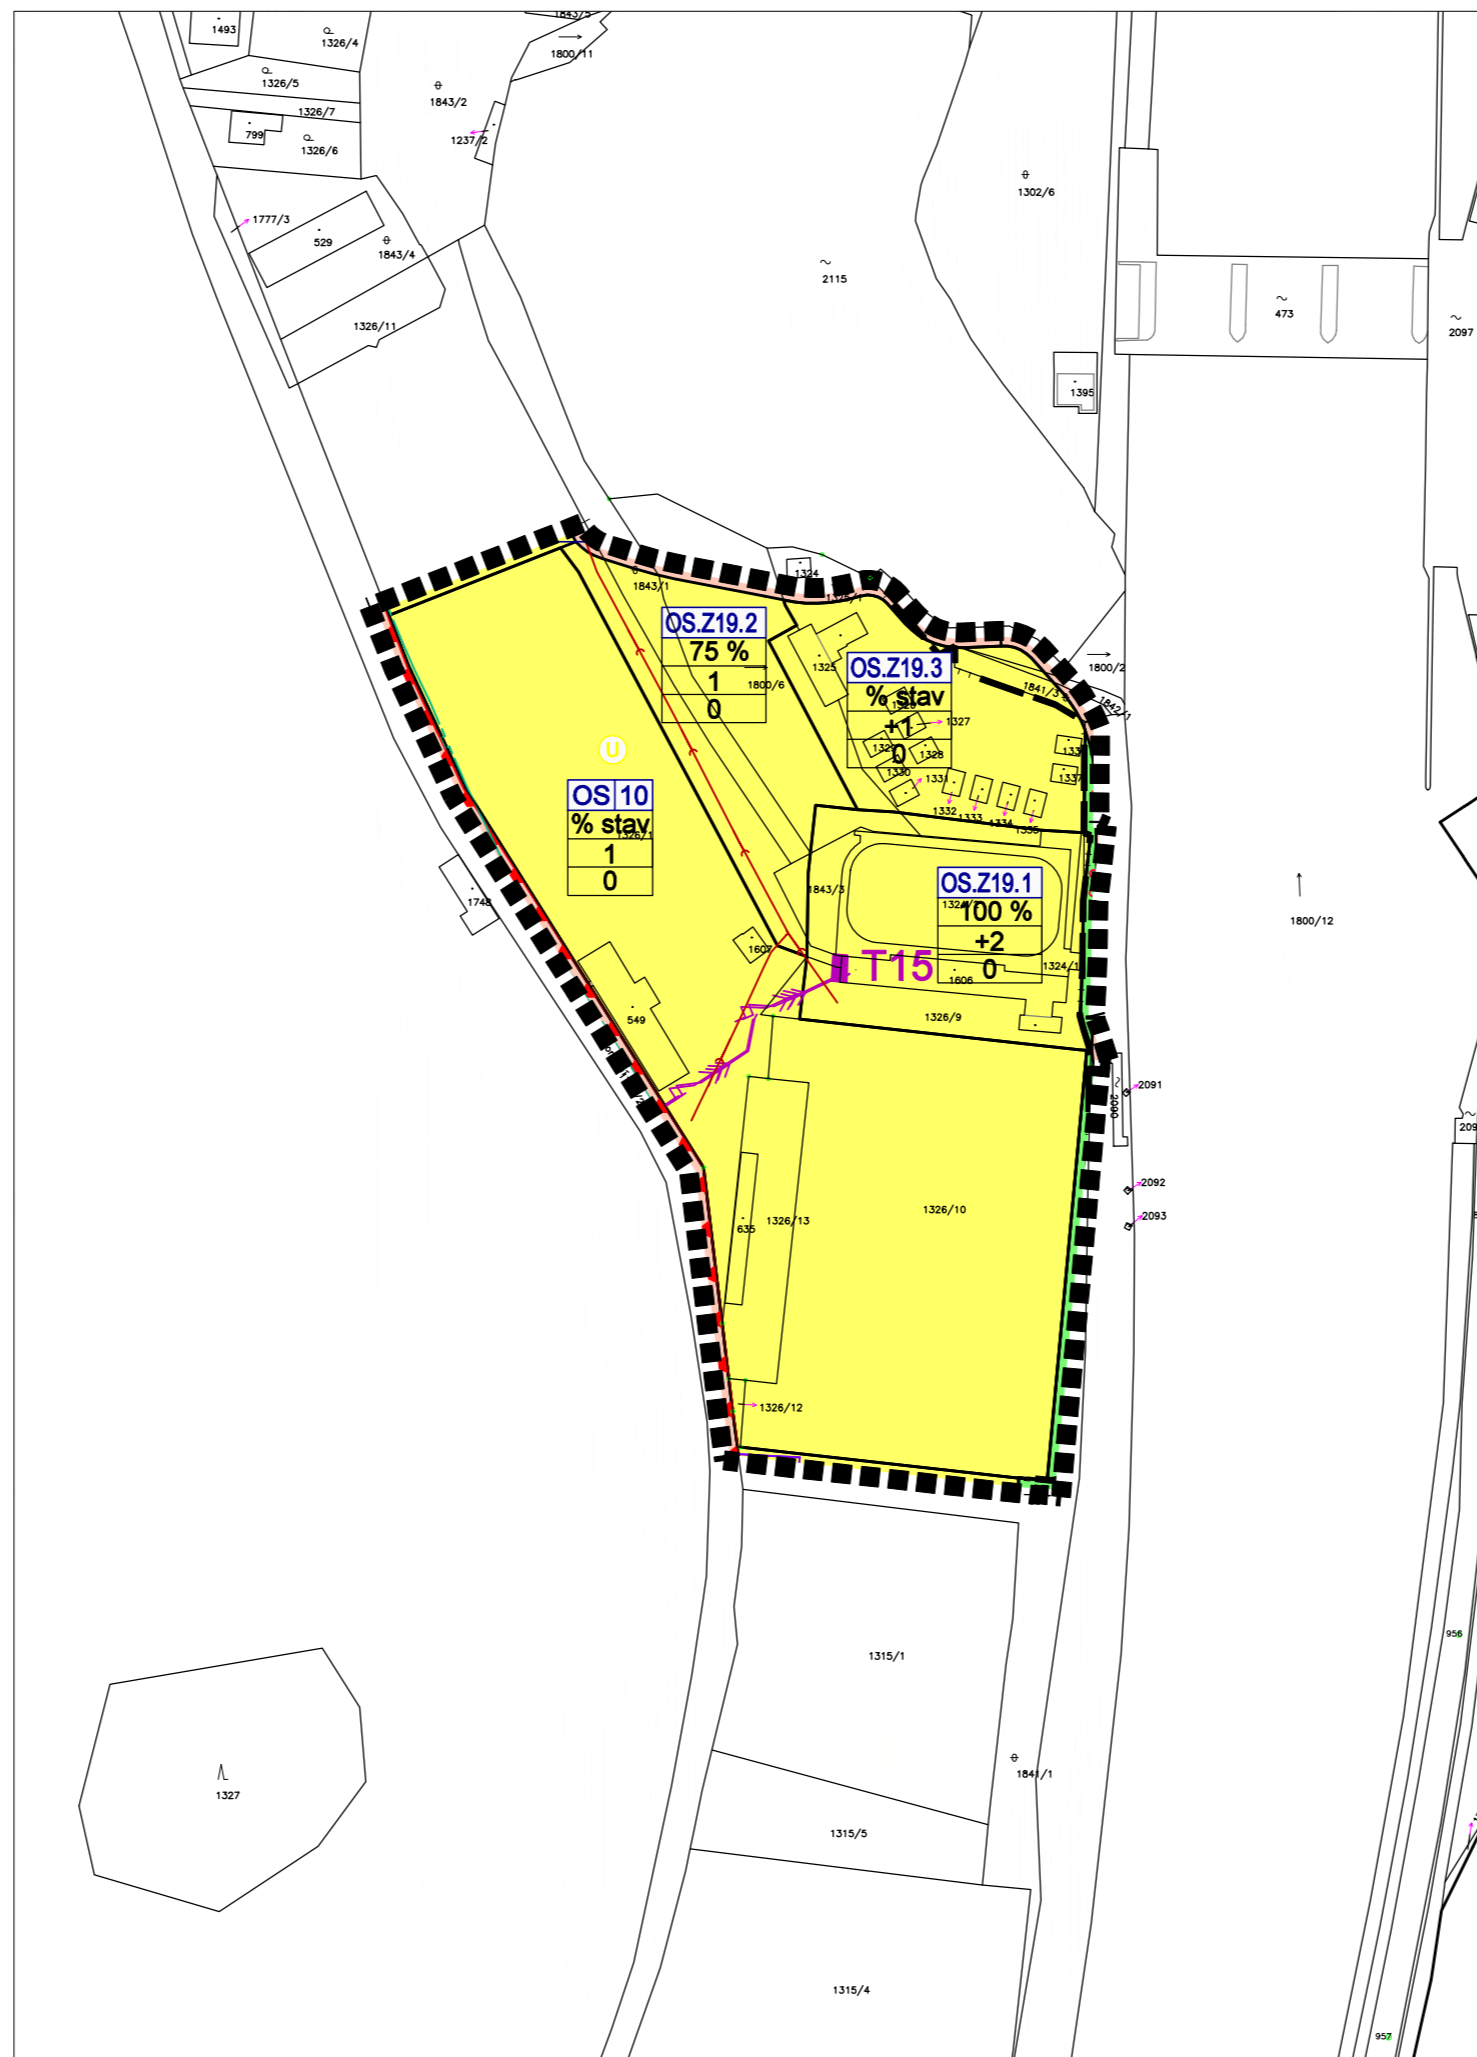

lokality "SPORTOVNÍ AREÁL"

LEGENDA

| HRANICE A ZNAČENÍ | |
|-------------------|---|
| ■ ■ ■ ■ ■ | HRANICE ŘEŠENÉHO ÚZEMÍ |
| — · — · — | HRANICE ZASTAVĚNÉHO ÚZEMÍ |
| — · — · — | HRANICE ZASTAVITELNÝCH PLOCH |
| — | PLOCHA PŘESTAVBY |
| OS.Z19 | OZNAČENÍ PLOCH |
| .15 | ČÍSELNÉ OZNAČENÍ PLOCH |
| U | VYPUŠTĚNÍ POVINNOSTI ZPRACOVÁNÍ ÚZEMNÍ STUDIE |
| 45% +1,2 0 | ZASTAVITELNOST PARCELY VÝŠKA ZÁSTAVBY (viz textová část) TVAR STŘECHY 0 - ROVINNÁ BEZ OMEZENÍ SKLONU 1 - PLOCHÁ 2 - ŠIKMÁ |

| PLOCHY S ROZDÍLNÝM ZPŮSOBEM VYUŽITÍ | |
|-------------------------------------|--|
| PLOCHY ZASTAVĚNÉ A ZASTAVITELNÉ | |
| STAV | NÁVRH |
| | OV |
| | PLOCHY OBČANSKÉHO VYBAVENÍ - veřejná vybavenost |
| OS | PLOCHY OBČANSKÉHO VYBAVENÍ - tělovýchovná a sportovní zařízení |
| PLOCHY ZELENĚ A VODNÍ | |
| | ZV |
| | PLOCHY ZELENĚ - veřejná |

| TECHNICKÁ INFRASTRUKTURA | |
|--------------------------|--|
| STAV | NÁVRH |
| | EL. KABEL VN 22kV |
| | T17 |
| | TRAFOSTANICE |
| | KANALIZACE JEDNOTNÁ |
| | KORIDOR PRO PÁTEŘNÍ KANALIZAČNÍ SBĚRAČ |
| | METALICKÝ TELEKOMUNIKAČNÍ KABEL |

| | | |
|---|--------------------------------------|-------------------------|
| <h1>ZMĚNA Č.19 ÚPZ HLUBOKÁ NAD VLTAVOU</h1> <p>lokality MĚSTO</p> | | |
| MĚŘÍTKO: 1:2000 | NÁZEV VÝKRESU: KOORDINAČNÍ VÝKRES | ČÍSLO VÝKRESU: II.1. |