




lokality "SÁDKY"

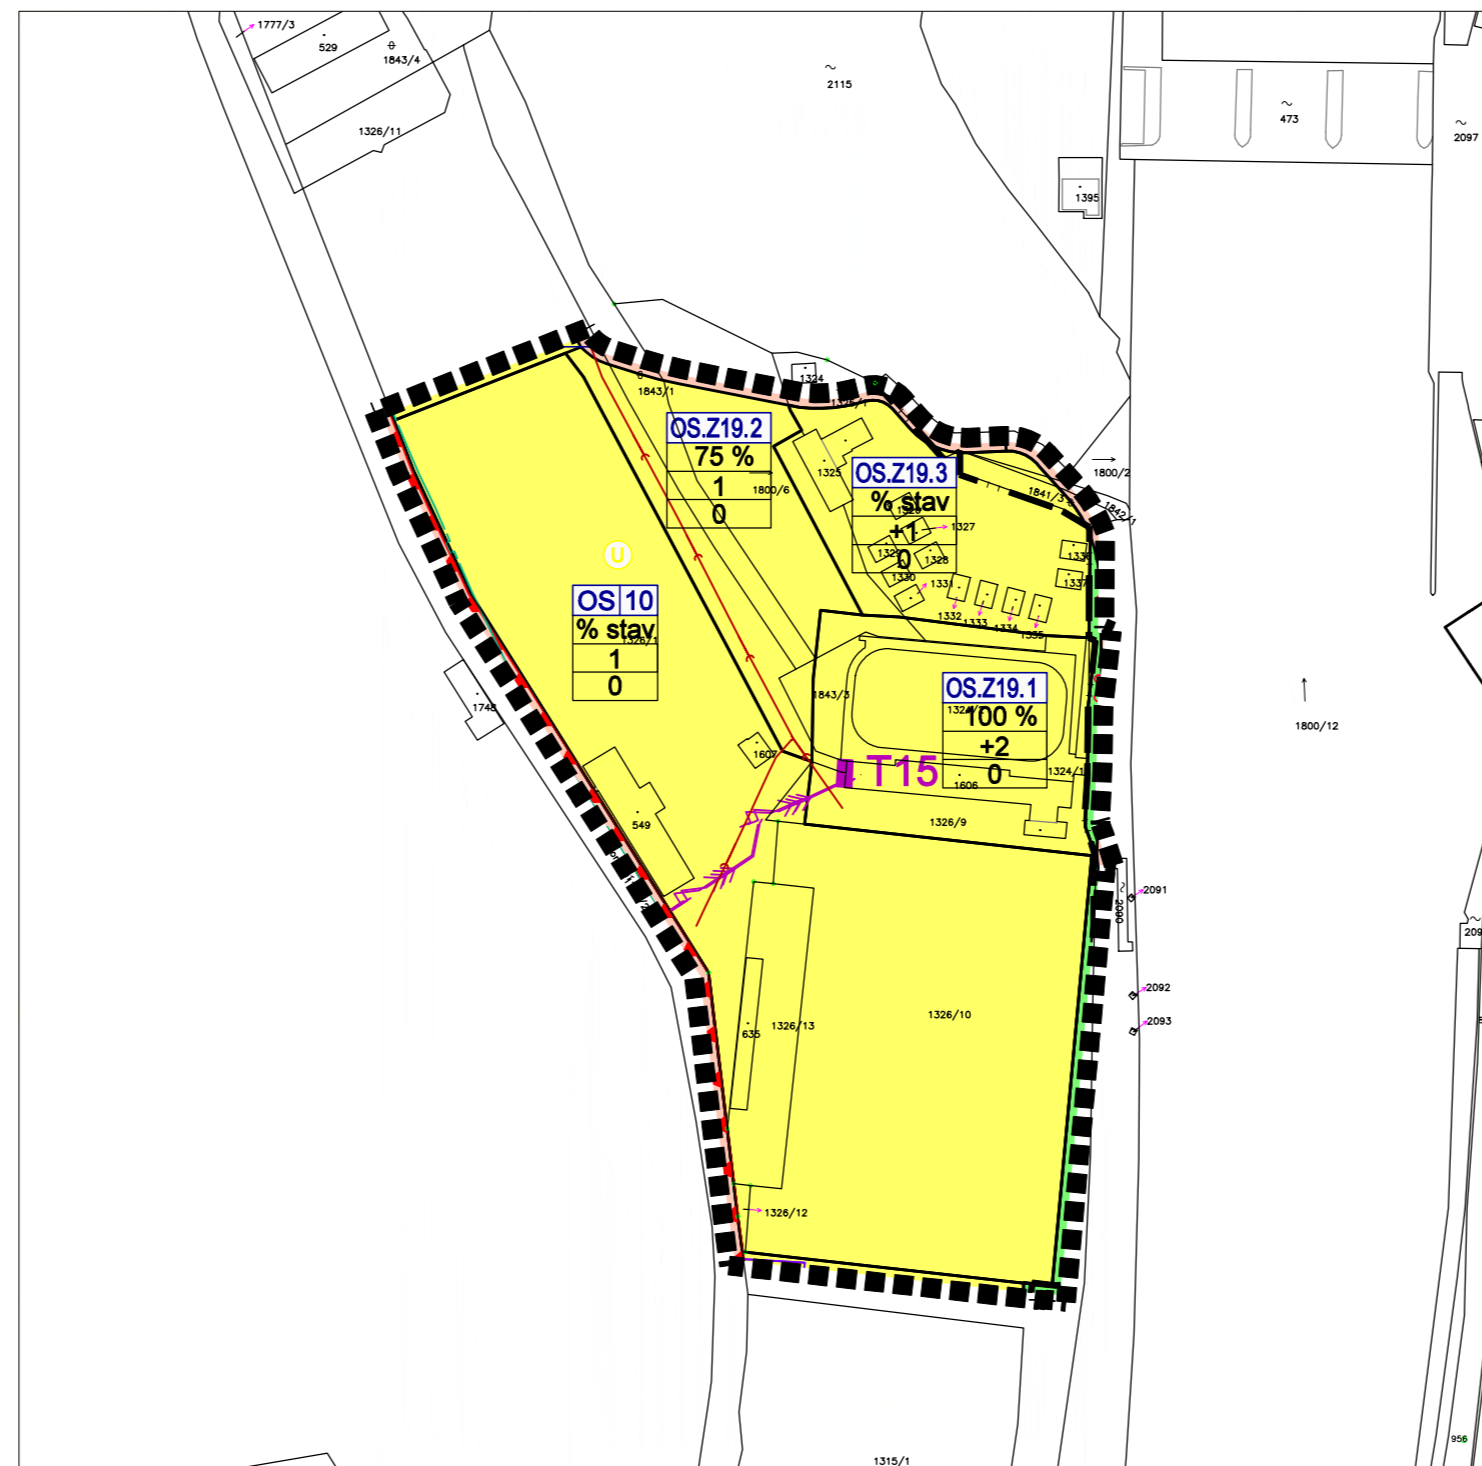

lokality "SPORTOVNÍ AREÁL"

LIMITY VYUŽITÍ ÚZEMÍ	
	OCHRANNÉ PÁSMA SILNICE A ŽELEZNICE
	HLUKOVÁ ISOFONA L <sub>Aeq</sub> 50 dB PRO POHLTIVÝ TERÉN
	HLUKOVÁ ISOFONA L <sub>Aeq</sub> 60 dB PRO POHLTIVÝ TERÉN
	OP VZLETOVÝCH A PŘIBLIŽOVACÍCH PROSTORŮ

POZNÁMKA:  
 CELÉ ŘEŠENÉ ÚZEMÍ JE SITUOVÁNO V ZÁJMOVÉM ÚZEMÍ MINISTERSTVA OBRANY ČR Z HLEDISKA POVOLOVÁNÍ VYJMENOVANÝCH DRUHŮ STAVEB A V OCHRANNÉM PÁSMTU RADIOLOKAČNÍHO ZAŘÍZENÍ MINISTERSTVA OBRANY  
 LOKALITA "SÁDKY" V k.ú. HLUBOKÁ NAD VLTAVOU SE NACHÁZÍ V ÚZEMÍ HLUKOVÉ ISOFONY L<sub>Aeq</sub> 50 dB PRO POHLTIVÝ TERÉN

## LEGENDA

HRANICE A ZNAČENÍ	
	HRANICE ŘEŠENÉHO ÚZEMÍ
	HRANICE ZASTAVĚNÉHO ÚZEMÍ
	HRANICE ZASTAVITELNÝCH PLOCH
	PLOCHA PŘESTAVBY
	OZNAČENÍ PLOCH
	ČÍSELNÉ OZNAČENÍ PLOCH
	VYPUŠTĚNÍ POVINNOSTI ZPRACOVÁNÍ ÚZEMNÍ STUDIE
	ZASTAVITELNOST PARCELY VÝŠKA ZÁSTAVBY (viz textová část) TVAR STŘECHY 0 - ROVINNÁ BEZ OMEZENÍ SKLONU 1 - PLOCHÁ 2 - ŠIKMÁ

PLOCHY S ROZDÍLNÝM ZPŮSOBEM VYUŽITÍ	
PLOCHY ZASTAVĚNÉ A ZASTAVITELNÉ	
STAV	NÁVRH
	PLOCHY OBČANSKÉHO VYBAVENÍ - veřejná vybavenost
	PLOCHY OBČANSKÉHO VYBAVENÍ - tělovýchovná a sportovní zařízení
PLOCHY ZELENĚ A VODNÍ	
	PLOCHY ZELENĚ - veřejná

TECHNICKÁ INFRASTRUKTURA	
STAV	NÁVRH
	EL. KABEL VN 22kV
	TRAFOSTANICE
	KANALIZACE JEDNOTNÁ
	KORIDOR PRO PÁTEŘNÍ KANALIZAČNÍ SBĚRAČ
	METALICKÝ TELEKOMUNIKAČNÍ KABEL

<h1>ZMĚNA Č.19 ÚPZ HLUBOKÁ NAD VLTAVOU</h1> <p>lokality MĚSTO</p>		
MĚŘÍTKO: 1:2000	NÁZEV VÝKRESU: KOORDINAČNÍ VÝKRES	ČÍSLO VÝKRESU: II.1.