


MIMO VOZIDEL STAVBY E 13(1)
 STEZKA UZAVŘENA E 13(2)



Zhotovitel PD DIO :

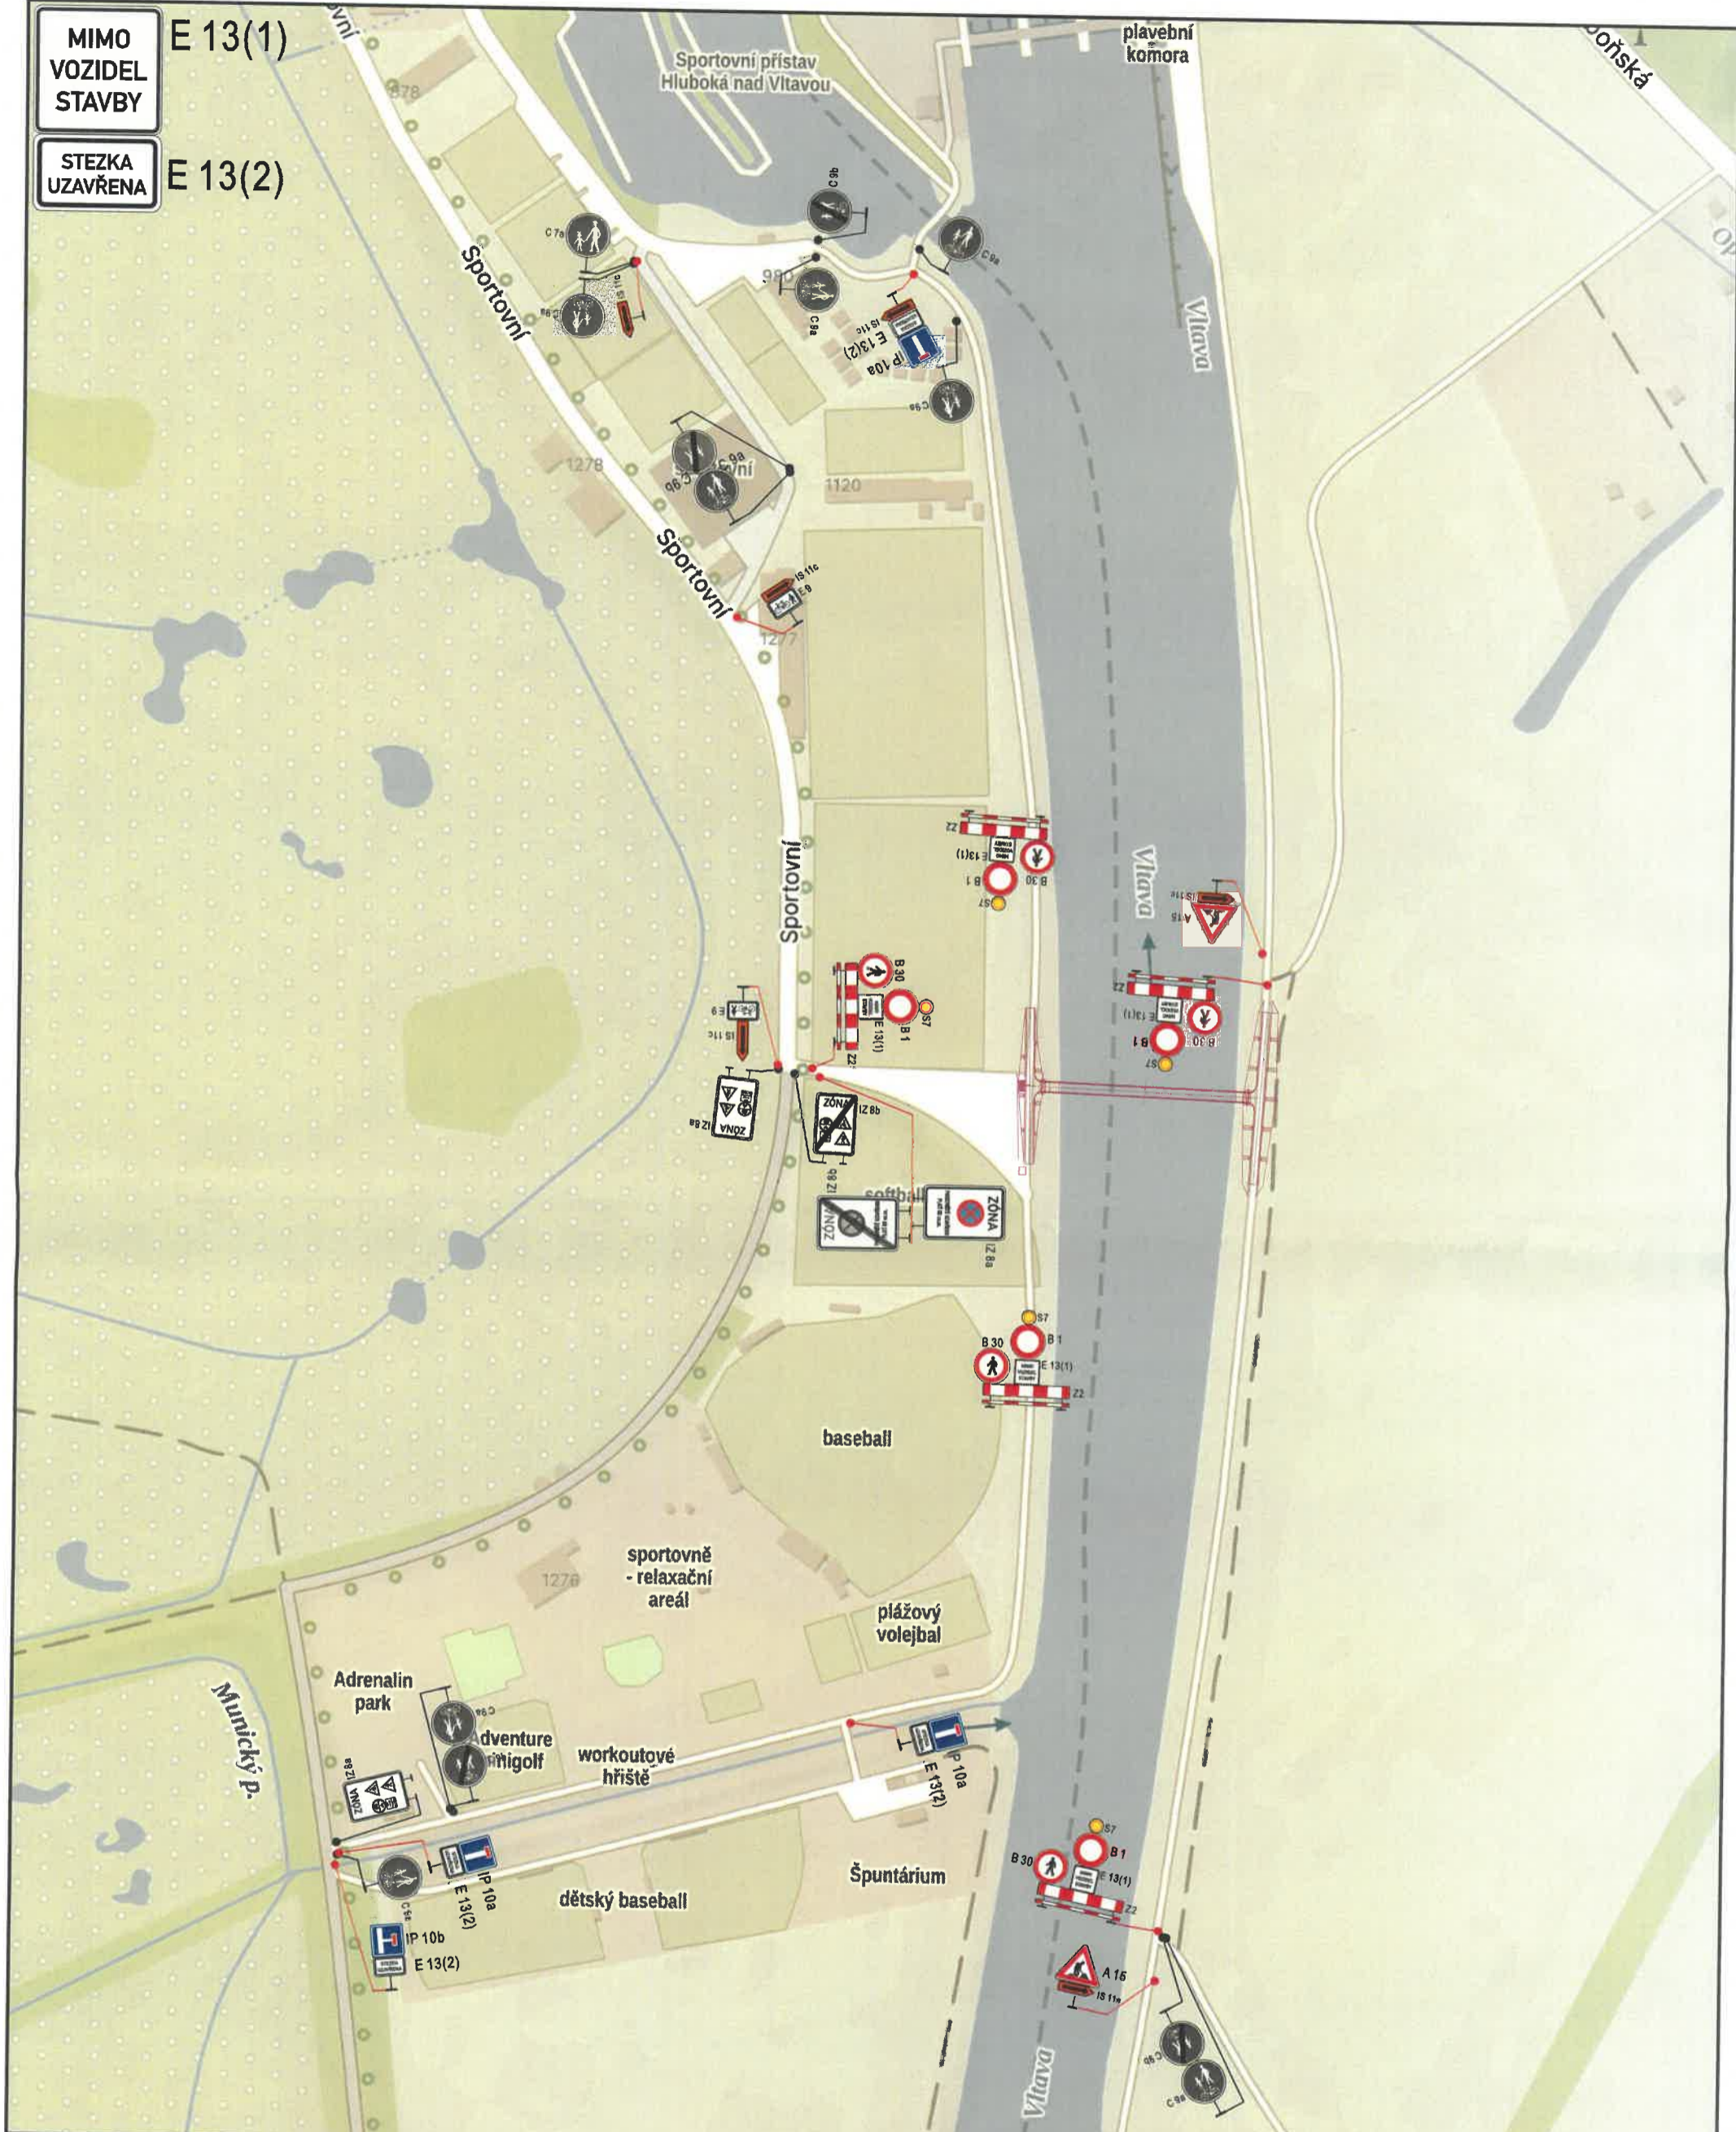

Objednatel PD DIO :



Dopravně inženýrské opatření:

Lávka přes Vltavu - Hluboká n. Vlt.

Zadavatel: MĚSTO HLUBOKÁ NAD VLTAVOU		
Zhotovitel: HBP S.R.O., Čechova 395/59, 370 01 České Budějovice		
Vypracoval: Michal Jelínek	Dne: 06/2024	Verze: 1
Email: info@dioprojekty.cz	Formát: A3	Počet listů: 1. /1
Telefon: +420 608 860 896	Poznámka: Situace stavby	

POLICIE ČESKÉ REPUBLIKY
 KRAJSKÉ ŘEDITELSTVÍ POLICIE
 JIHOČESKÉHO KRAJE 24
 ÚZEMNÍ ODBOR ČESKÉ BUDĚJOVICE
 DOPRAVNÍ INSPEKTORÁT
 POŠTOVNÍ PŘIHRÁDKA 125
 371 05 ČESKÉ BUDĚJOVICE
 2 2 -01- 2025

DZ IZ8a osadit min. 7 dní před zábořem.