

# ZMĚNA č. 11 ÚP HLUBOKÁ NAD VLTAVOU

## I.2. HLAVNÍ VÝKRES

M 1:5000

Katastrální území: Hluboká nad Vltavou


### LEGENDA

#### VYMEZUJÍCÍ HRANICE

- HRANICE ŘEŠENÉHO ÚZEMÍ ZMĚNY č. 11
- HRANICE PLOCH S ROZDÍLNÝM ZPŮSOBEM VYUŽITÍ
- HRANICE PLOCH PŘESTAVBY

#### INFORMATIVNÍ ÚDAJE

- SM OZNAČENÍ VYUŽITÍ PLOCH
- XX/XX ČÍSELNÉ OZNAČENÍ NAVRŽENÝCH PLOCH/ OZNAČENÍ ZMĚNY ÚP
- PAMÁTKOVĚ CHRÁNĚNÉ OBJEKTY

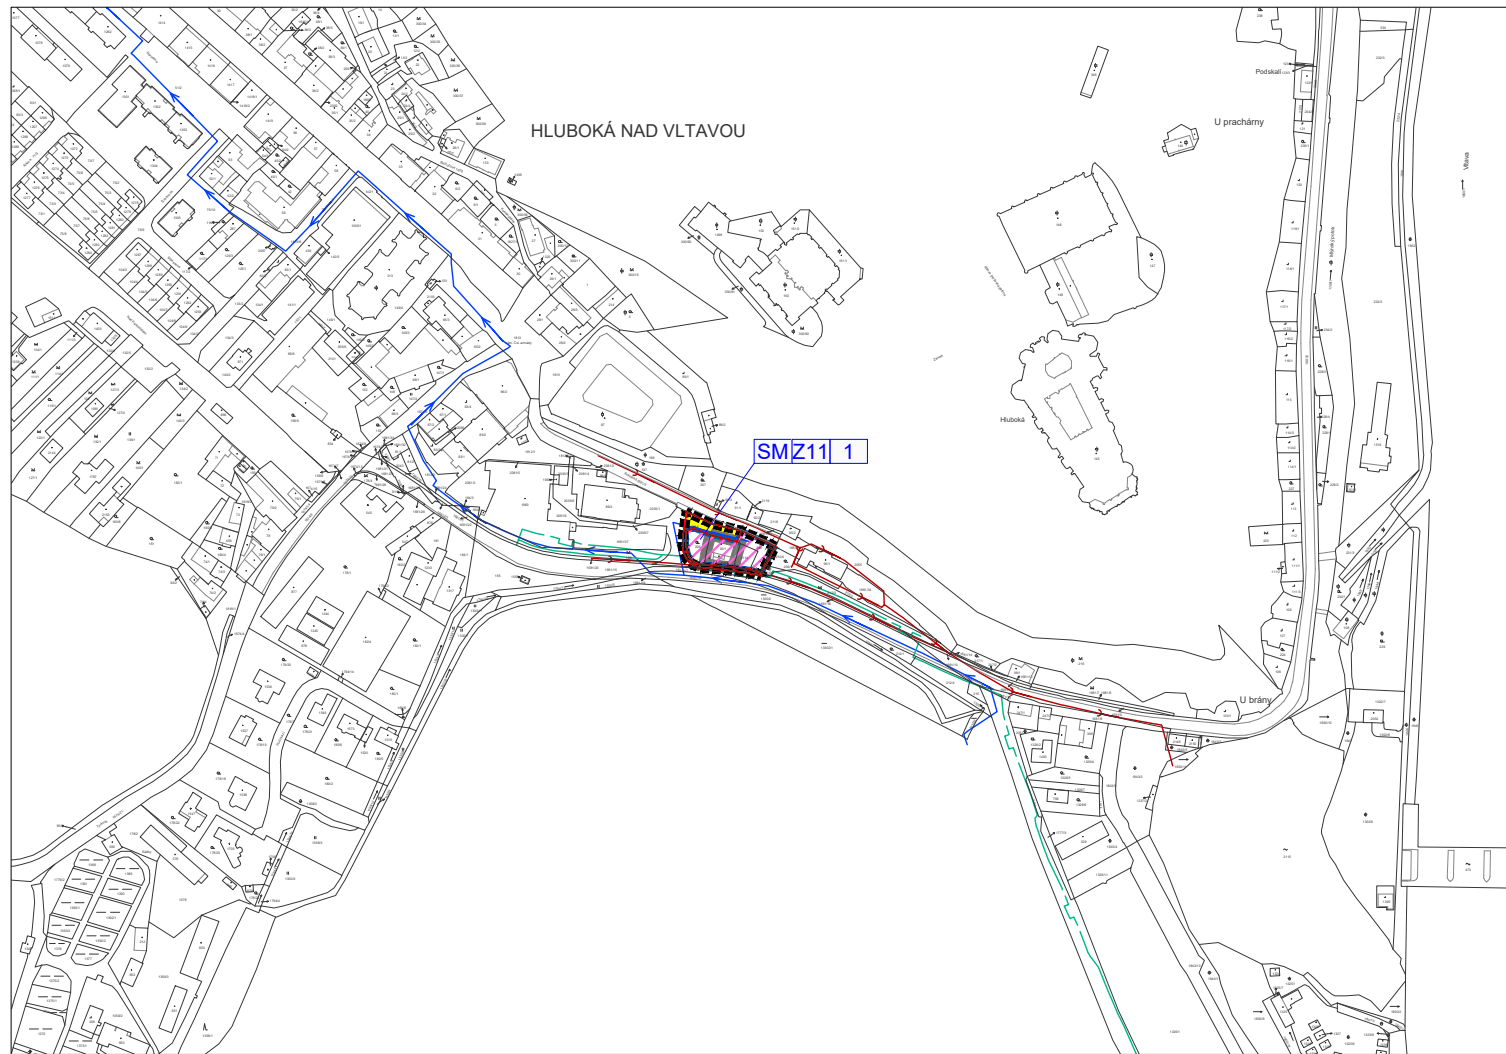

© 2019 ČÚZK (Digitální katastrální mapa 08/2020)

#### PLOCHY S ROZDÍLNÝM VYUŽITÍM ÚZEMÍ

- STABILIZOVANÉ PLOCHY
- NAVRŽENÉ PLOCHY
- SM PLOCHY SMÍŠENÉ OBYTNÉ městské

#### DOPRAVNÍ INFRASTRUKTURA

- STAV
- SILNICE II. TŘÍDY
- MÍSTNÍ KOMUNIKACE

#### TECHNICKÁ INFRASTRUKTURA

##### ZÁSOBOVÁNÍ PLYNEM

- STAV
- STŘEDOTLAKÝ PLYNOVOD

##### VODOHOSPODÁŘSKÉ ŘEŠENÍ

- STAV
- VODOVOD
- KANALIZACE JEDNOTNÁ

#### ZÁZNAM O ÚČINNOSTI

Vydávající správní orgán: ZASTUPITELSTVO MĚSTA HLUBOKÁ NAD VLTAVOU	Datum nabytí účinnosti změny ÚP: .....
Požizovatel: MÚ HLUBOKÁ NAD VLTAVOU jméno a příjmení: ING. PETR SMRČKA funkce: VEDOUCÍ OSSÚ MÚ HLUBOKÁ NAD VLTAVOU	Otisk úředního razítka pořizovatele:
podpis:	

BRŮHA A KRAMPERA, ARCHITEKTI, spol. s r. o.  
PROJEKČNÍ A INŽENÝRSKÁ KANCELÁŘ, VODNÍ 12/42, 370 06 Č.BUDĚJOVICE tel:387425213 info@bkarchitekti.cz

BRŮHA KRAMPERA ARCHITEKTI	VEDOUCÍ PROJEKTANT	ZODPOVĚDNÝ PROJEKTANT	KRESLIL
	ING. ARCH. J. BRŮHA	ING. ARCH. J. BRŮHA	IVA KRÝCHOVÁ
POŘIZOVATEL MÚ HLUBOKÁ NAD VLTAVOU		IVA KRÝCHOVÁ	

AKCE	ZMĚNA č. 11 ÚP HLUBOKÁ NAD VLTAVOU			ČÍSLO VÝKRESU 1.2.
VÝKRES I.2. HLAVNÍ VÝKRES				ČÍSLO PARÉ
STUPEŇ NÁVRH VP	MĚŘÍTKO 1:5 000	DATUM 08/2020		
FORMÁT 1 x A3	ČÍSLO ZAKÁZKY 20-046.1			