


ZMĚNA č. 11 ÚP HLUBOKÁ NAD VLTAVOU


I. 1. VÝKRES ZÁKLADNÍHO ČLENĚNÍ

M 1:5000

Katastrální území: Hluboká nad Vltavou

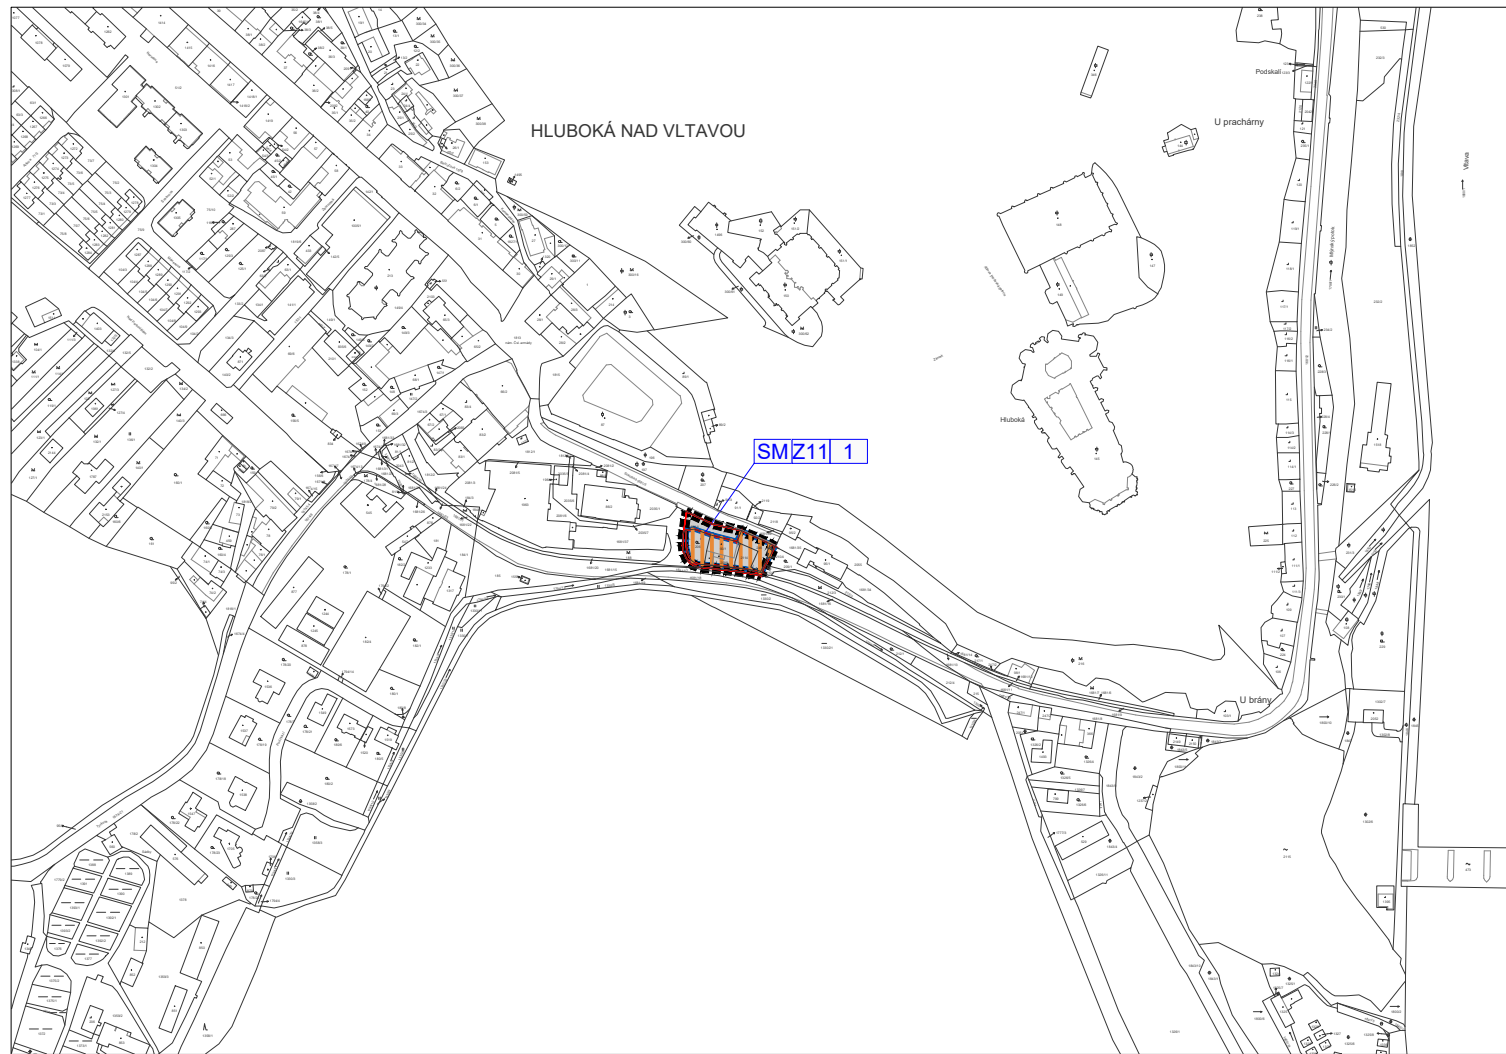

© 2020 ČÚZK (Digitální katastrální mapa 08/2020)

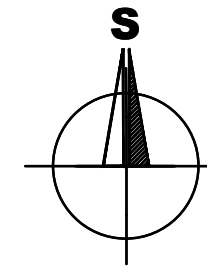

ZÁZNAM O ÚČINNOSTI

Vydávající správní orgán: ZASTUPITELSTVO MĚSTA HLUBOKÁ NAD VLTAVOU	Datum nabytí účinnosti změny ÚP:
Požizovatel: MÚ HLUBOKÁ NAD VLTAVOU jméno a příjmení: ING. PETR SMRČKA funkce: VEDOUCÍ OSSÚ MÚ HLUBOKÁ NAD VLTAVOU	Otisk úředního razítka pořizovatele:
podpis:	

LEGENDA



HRANICE ŘEŠENÉHO ÚZEMÍ ZMĚNY č. 11



HRANICE PLOCH S ROZDÍLNÝM ZPŮSOBEM VYUŽITÍ

SM 11 1

POPIS PLOCH



VYMEZENÍ PLOCHY ZASTAVĚNÉHO ÚZEMÍ

VYMEZENÍ PLOCH PŘESTAVBY

BRŮHA A KRAMPERA, ARCHITEKTI, spol. s r. o.
PROJEKČNÍ A INŽENÝRSKÁ KANCELÁŘ, VODNÍ 12/42, 370 06 Č.BUDĚJOVICE tel:387425213 info@bkarchitekti.cz

	VEDOUCÍ PROJEKTANT	ZODPOVĚDNÝ PROJEKTANT	KRESLIL
	ING. ARCH. JIŘÍ BRŮHA	ING. ARCH. JIŘÍ BRŮHA	IVA KRÝCHOVÁ
	POŘIZOVATEL MÚ HLUBOKÁ NAD VLTAVOU		
AKCE	ZMĚNA č. 11 ÚP HLUBOKÁ NAD VLTAVOU		ČÍSLO VÝKRESU I.1.
VÝKRES I.1. VÝKRES ZÁKLADNÍHO ČLENĚNÍ			ČÍSLO PARÉ
STUPEŇ nZM	MĚŘÍTKO 1:5 000	DATUM 11/2021	
FORMÁT 1 x A3	ČÍSLO ZAKÁZKY 20-046.2		