




ODŮVODNĚNÍ ZMĚNY č. 11 ÚP HLUBOKÁ NAD VLTAVOU

II. 1. KOORDINAČNÍ VÝKRES




M 1:5000
Katastrální území: Hluboká nad Vltavou


LEGENDA

VYMEZUJÍCÍ HRANICE

-  HRANICE ŘEŠENÉHO ÚZEMÍ ZMĚNY č. 11
-  HRANICE PLOCH S ROZDÍLNÝM ZPŮSOBEM VYUŽITÍ
-  HRANICE PLOCH PŘESTAVBY


INFORMATIVNÍ ÚDAJE

-  OZNAČENÍ VYUŽITÍ PLOCH
-  ČÍSELNÉ OZNAČENÍ NAVRŽENÝCH PLOCH/ OZNAČENÍ ZMĚNY ÚP
-  PAMÁTKOVĚ CHRÁNĚNÉ OBJEKTY

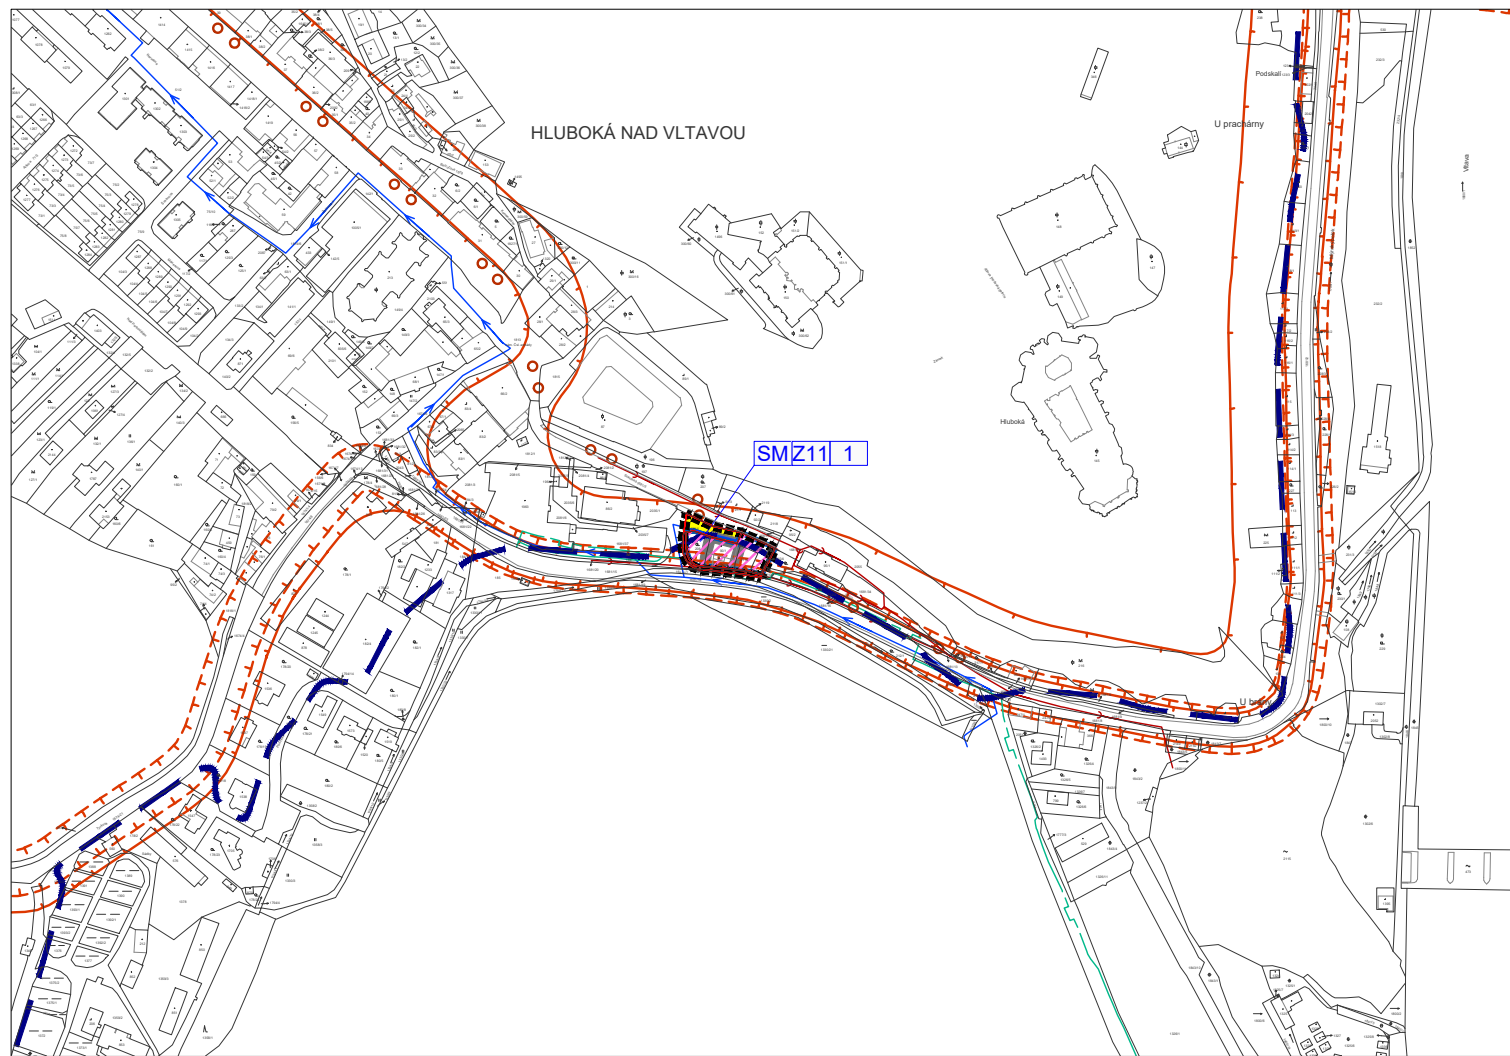



© 2020 ČÚZK (Digitální katastrální mapa 08/2020)

PLOCHY S ROZDÍLNÝM VYUŽITÍM ÚZEMÍ

- STABILIZOVANÉ PLOCHY
- NAVRŽENÉ PLOCHY
-  PLOCHY SMÍŠENÉ OBYTNÉ městské

DOPRAVNÍ INFRASTRUKTURA

- STAV
-  SILNICE II. TŘÍDY
-  MÍSTNÍ KOMUNIKACE

TECHNICKÁ INFRASTRUKTURA






ZÁSOBOVÁNÍ PLYNEM


- STAV
-  STŘEDOTLAKÝ PLYNOVOD

VODOHOSPODÁŘSKÉ ŘEŠENÍ

- STAV
-  VODOVOD
-  KANALIZACE JEDNOTNÁ

LIMITY VYUŽITÍ ÚZEMÍ


-  OCHRANNÉ PÁSMO SILNICE A ŽELEZNICE
-  HLUKOVÁ ISOFONA L_{AEQ} 50 dB PRO POHLTIVÝ TERÉN
-  HLUKOVÁ ISOFONA L_{AEQ} 60 dB PRO POHLTIVÝ TERÉN
-  HRANICE ZÁPLAVY Q100
-  CYKLOTURISTICKÉ TRASY

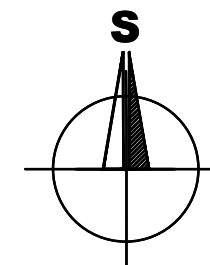

ZÁZNAM O ÚČINNOSTI

Vydávající správní orgán: ZASTUPITELSTVO MĚSTA HLUBOKÁ NAD VLTAVOU	Datum nabytí účinnosti změny ÚP:
Pořizovatel: MÚ HLUBOKÁ NAD VLTAVOU jméno a příjmení: ING. PETR SMRČKA funkce: VEDOUcí OSSÚ MÚ HLUBOKÁ NAD VLTAVOU	Otisk úředního razítka pořizovatele:
podpis:	

BRŮHA A KRAMPERA, ARCHITEKTI, spol. s r. o.
PROJEKČNÍ A INŽENÝRSKÁ KANCELÁŘ, VODNÍ 12/42, 370 06 Č. BUDĚJOVICE tel: 387425213 info@bkarchitekti.cz

	VEDOUcí PROJEKTANT	ZODPOVĚDNÝ PROJEKTANT	KRESLIL
	ING. ARCH. JIŘÍ BRŮHA	ING. ARCH. JIŘÍ BRŮHA	IVA KRÝCHOVÁ
	POŘIZOVATEL MÚ HLUBOKÁ NAD VLTAVOU		
AKCE	ZMĚNA č. 11 ÚP HLUBOKÁ NAD VLTAVOU		ČÍSLO VÝKRESU II.1.
VÝKRES II.1. KOORDINAČNÍ VÝKRES			ČÍSLO PARÉ
STUPEŇ nZM	MĚŘITKO 1:5 000	DATUM 11/2021	
FORMÁT 1 x A3	ČÍSLO ZAKÁZKY 20-046.2		