


ODŮVODNĚNÍ ZMĚNY Č. 11 ÚP HLUBOKÁ NAD VLTAVOU

II. 2. VÝKRES ŠIRŠÍCH VZTAHŮ

M 1:10 000

Katastrální území: Hluboká nad Vltavou

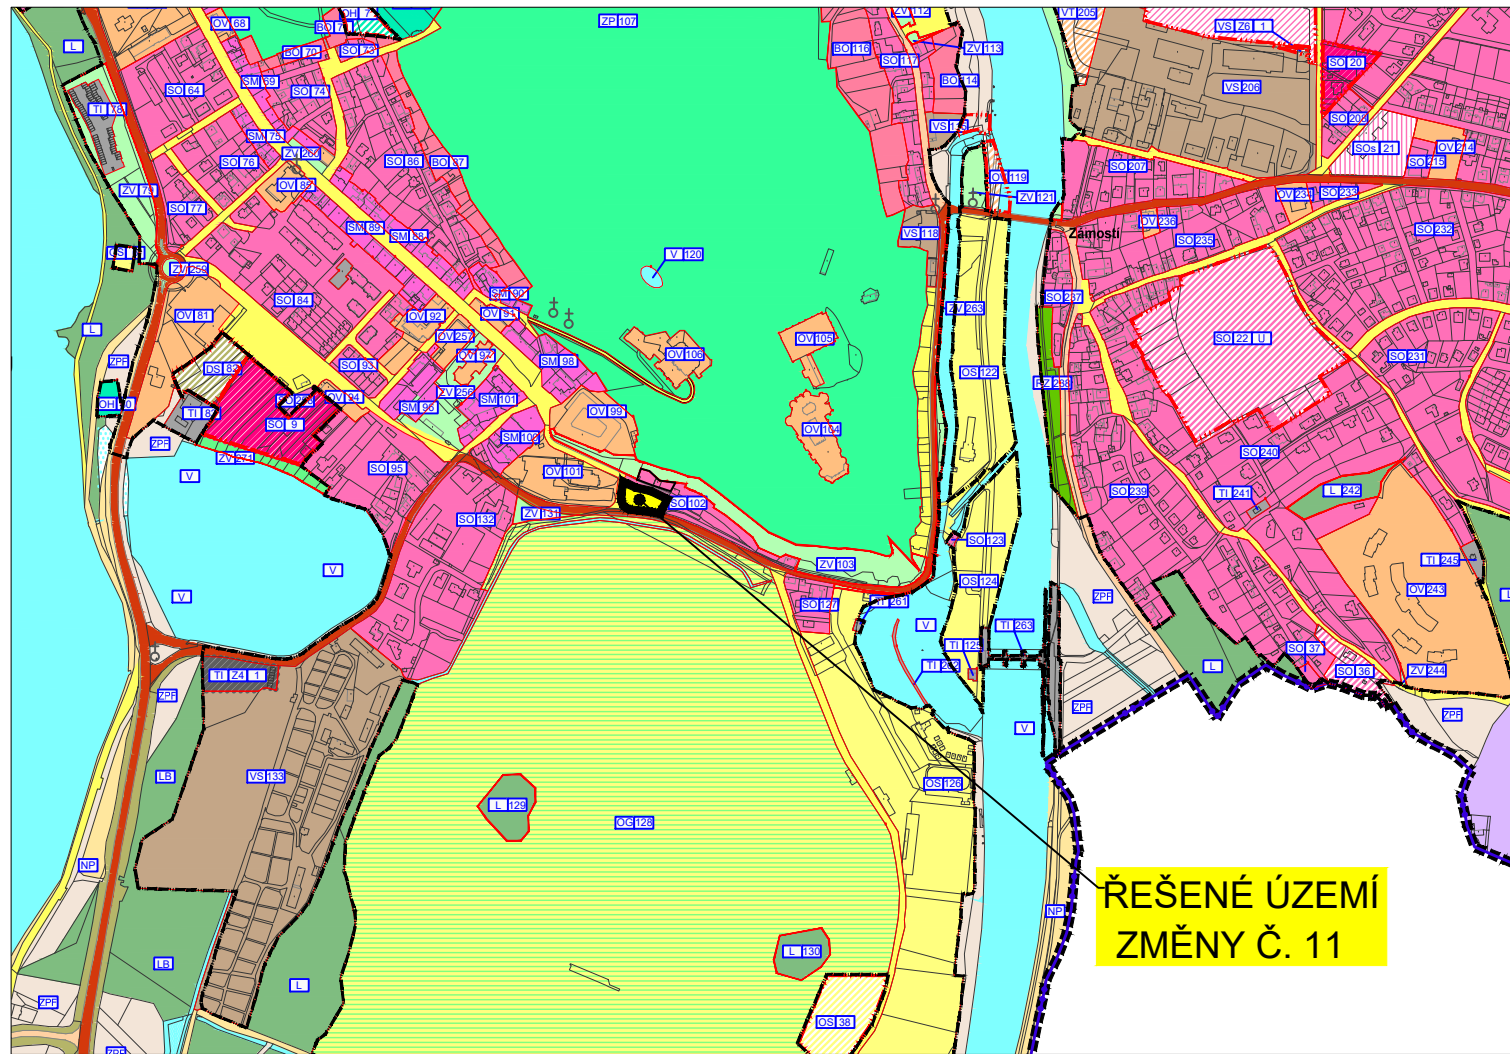

**ŘEŠENÉ ÚZEMÍ
ZMĚNY Č. 11**


© 2020 ČÚZK (Digitální katastrální mapa 08/2020)

VYMEZUJÍCÍ HRANICE

- HRANICE ŘEŠENÉHO ÚZEMÍ
- +—+—+—+ HRANICE KATASTRÁLNÍHO ÚZEMÍ
- — — — — HRANICE ZASTAVĚNÉHO ÚZEMÍ
- · - · - · - · HRANICE ZASTAVITELNÝCH PLOCH
- · — · — · — · HRANICE PLOCH S ROZDÍLNÝM ZPŮSOBEM VYUŽITÍ
- — — — — HRANICE PLOCH PŘESTAVBY
- HRANICE ŘEŠENÉHO ÚZEMÍ ZMĚNY Č. 11 ÚP

DOPRAVNÍ INFRASTRUKTURA

- — — — — SILNICE I. TŘÍDY
- ▨▨▨▨▨▨ PLOCHA PRO NÁVRH SILNICE I. TŘÍDY
- — — — — SILNICE II. TŘÍDY
- — — — — SILNICE III. TŘÍDY
- · — · — · — · SILNICE III. TŘÍDY - NÁVRH
- ▨▨▨▨▨▨ PLOCHA PRO NÁVRH SILNICE III. TŘÍDY (ÚZEMNÍ REZERVA)
- — — — — MÍSTNÍ KOMUNIKACE
- · — · — · — · MÍSTNÍ KOMUNIKACE - NÁVRH

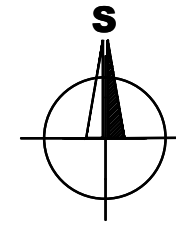

ZÁZNAM O ÚČINNOSTI

Vydávající správní orgán: ZASTUPITELSTVO MĚSTA HLUBOKÁ NAD VLTAVOU	Datum nabytí účinnosti změny ÚP:
Požizovatel: MÚ HLUBOKÁ NAD VLTAVOU jméno a příjmení: ING. PETR SMRČKA funkce: VEDOUcí OSSÚ MÚ HLUBOKÁ NAD VLTAVOU	Otisk úředního razítka pořizovatele:
podpis:	

LEGENDA

PLOCHY S ROZDÍLNÝM VYUŽITÍM ÚZEMÍ

STABILIZOVANÉ PLOCHY	NAVŘZENÉ PLOCHY		
SO	SO	PLOCHY SMÍŠENÉ OBYTNÉ se specifickým využitím	ZV
SOs	SOs	PLOCHY SMÍŠENÉ OBYTNÉ se specifickým využitím (SOs - plocha přestavby ze stávající funkční plochy)	ZP
SM		PLOCHY SMÍŠENÉ OBYTNÉ městské	ZS
BO		PLOCHY BYDLENÍ s omezením dostavby RD	LE
OV	OV	PLOCHY OBČANSKÉHO VYBAVENÍ veřejná infrastruktura, komerční zařízení	LO
	OVs	PLOCHY OBČANSKÉHO VYBAVENÍ veřejná infrastruktura, komerční zařízení (OVs - plocha přestavby ze stávající funkční plochy)	LEB
	OP	PLOCHY OBČANSKÉHO VYBAVENÍ přístav	LV
OS	OS	PLOCHY OBČANSKÉHO VYBAVENÍ tělovýchovná a sportovní zařízení	VM
OC	OC	PLOCHY OBČANSKÉHO VYBAVENÍ golf	ZPZ
OH	OH	PLOCHY OBČANSKÉHO VYBAVENÍ hřbitovy	NP
VVS	VVS	PLOCHY VÝROBY A SKLADOVÁNÍ průmysl a drobná výroba	PP
	VVs	PLOCHY VÝROBY A SKLADOVÁNÍ průmysl a drobná výroba (VVs - plocha přestavby ze stávající funkční plochy)	PPS
VZ	VZ	PLOCHY VÝROBY A SKLADOVÁNÍ zemědělská výroba	DS
TI	TI	PLOCHY TECHNICKÉ INFRASTRUKTURY	DSI
RI	RI	PLOCHY REKREACE plochy staveb pro rodinnou rekreaci	DD
RH	RH	PLOCHY REKREACE na plochách přírodního charakteru	
RZ	RZ	PLOCHY REKREACE zahrádkové osady	
		PLOCHY ZELENÉ na veřejných prostranstvích	
		PLOCHY ZELENÉ park	
		PLOCHY ZELENÉ soukromá zeleň	
		PLOCHY LESNÍ	
		lesy zvláštního určení v uznávaných oborech	
		PLOCHY LESNÍ lesy zvláštního určení v samostatných bažantnicích	
		PLOCHY VODNÍ A VODOHOSPODÁŘSKÉ	
		mokřady	
		PLOCHY ZEMĚDĚLSKÉ	
		PLOCHY SMÍŠENÉ NEZASTAVĚNÉHO ÚZEMÍ ostatní plochy, přírodní a polopřírodní porosty	
		PLOCHY NEZASTAVĚNÉHO ÚZEMÍ plochy přírodní	
		PLOCHY DOPRAVNÍ INFRASTRUKTURY silniční	
		PLOCHY DOPRAVNÍ INFRASTRUKTURY silniční I. třídy	
		PLOCHY DOPRAVNÍ INFRASTRUKTURY drážní	

BRŮHA A KRAMPERA, ARCHITEKTI, spol. s r. o.
PROJEKČNÍ A INŽENÝRSKÁ KANCELÁŘ, VODNÍ 12/42, 370 06 Č. BUDĚJOVICE tel: 387 425 213 info@bkarchitekti.cz

BRŮHA KRAMPERA ARCHITEKTI	VEDOUcí PROJEKTANT	ZODPOVĚDNÝ PROJEKTANT	KRESLIL
	ING. ARCH. JIŘÍ BRŮHA	ING. ARCH. JIŘÍ BRŮHA	IVA KRÝCHOVÁ
POŘIZOVATEL MÚ HLUBOKÁ NAD VLTAVOU		IVA KRÝCHOVÁ	
AKCE	ZMĚNA Č. 11 ÚP HLUBOKÁ NAD VLTAVOU		ČÍSLO VÝKRESU II.2.
VÝKRES II.2. VÝKRES ŠIRŠÍCH VZTAHŮ	STUPEŇ nZM	MĚŘITKO 1:10 000	DATUM 11/2021
FORMÁT 1 x A3	ČÍSLO ZAKÁZKY 20-046.2	ČÍSLO PARÉ	