


# ODŮVODNĚNÍ ZMĚNY č. 17 ÚPnZ HLUBOKÁ NAD VLTAVOU - MĚSTO

## II. 1. KOORDINAČNÍ VÝKRES

M 1:2000

Katastrální území: Hluboká nad Vltavou

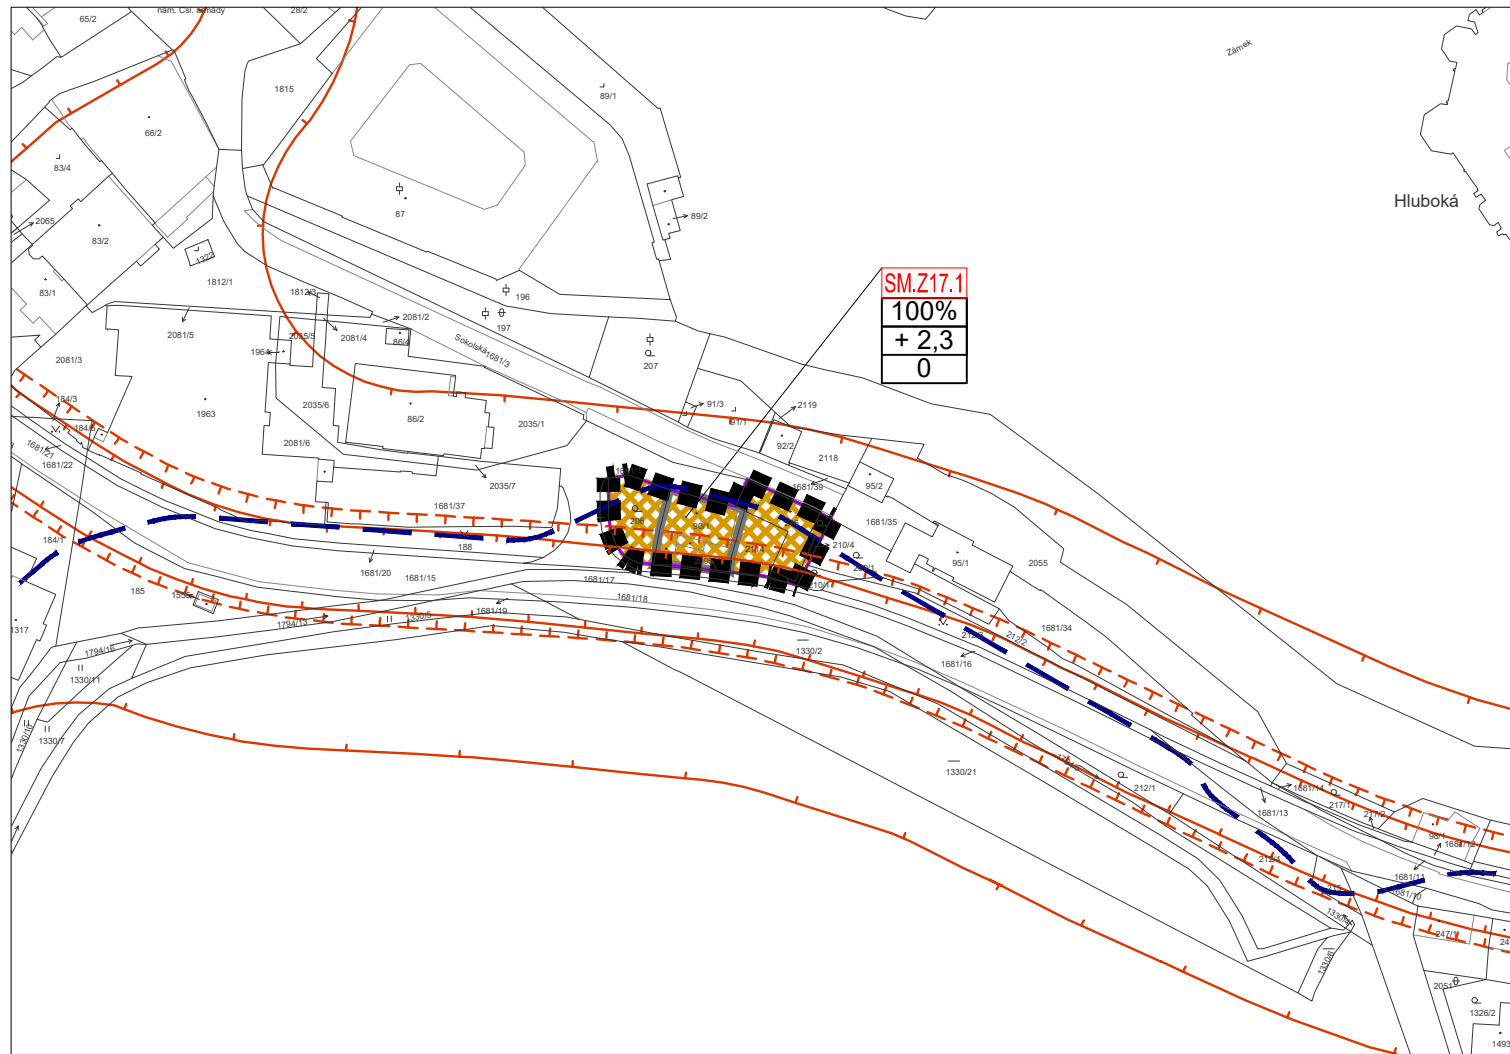

© 2020 ČÚZK (Digitální katastrální mapa 08/2020)

### HRANICE A ZNAČENÍ


■ ■ ■ ■ ■	HRANICE ŘEŠENÉHO ÚZEMÍ ZMĚNY č. 17 ÚPnZ
—	PLOCHA PŘESTAVBY
—	HRANICE PLOCH S ROZDÍLNÝM ZPŮSOBEM VYUŽITÍ
SM.Z17.1	OZNAČENÍ PLOCHY
...% +1,2 0	ZASTAVITELNOST PARCELY VÝŠKA ZÁSTAVBY (viz textová část) TVAR STŘECHY 0 - ROVINNÁ BEZ OMEZENÍ SKLONU 1 - PLOCHÁ 2 - ŠIKMÁ

### INFORMATIVNÍ ÚDAJE

□	PAMÁTKOVĚ CHRÁNĚNÉ OBJEKTY
---	----------------------------

### ZÁZNAM O ÚČINNOSTI

Vydávající správní orgán: ZASTUPITELSTVO MĚSTA HLUBOKÁ NAD VLTAVOU	Datum nabytí účinnosti změny ÚPnZ: .....
Pořizovatel: MÚ HLUBOKÁ NAD VLTAVOU jméno a příjmení: ING. PETR SMRČKA funkce: VEDOUcí OSSÚ MÚ HLUBOKÁ NAD VLTAVOU	Otisk úředního razítka pořizovatele:
podpis:	

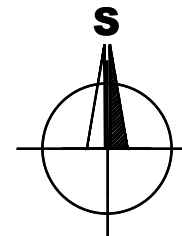

### PLOCHY S ROZDÍLNÝM ZPŮSOBEM VYUŽITÍ

#### PLOCHY ZASTAVĚNÉ A ZASTAVITELNÉ

STAV	NÁVRH	
		PLOCHY SMÍŠENÉ OBYTNÉ - městské

### LIMITY VYUŽITÍ ÚZEMÍ, OCHRANA PŘÍRODY

— + + + + —	OCHRANNÉ PÁSMO SILNICE A ŽELEZNICE
— + + + —	HLUKOVÁ ISOFONA L <sub>AEQ</sub> 50 dB PRO POHLTIVÝ TERÉN
— + + — —	HLUKOVÁ ISOFONA L <sub>AEQ</sub> 60 dB PRO POHLTIVÝ TERÉN
— — — — —	HRANICE ZÁPLAVY Q100
CELÉ ÚZEMÍ: OP VZLETOVÝCH A PŘIBLIŽOVACÍCH PROSTORŮ, CELÉ ÚZEMÍ SE NACHÁZÍ V OP PŘEHLEDOVÝCH SYSTÉMŮ - LETECKÁ STAVBA VČ. OCHRANNÉHO PÁSMO - OP RADIOLOKAČNÍHO PROSTŘEDKU RHT TŘEBOTOVICE	

B R Ů H A A K R A M P E R A , A R C H I T E K T I , s p o l . s r . o .  
PROJEKČNÍ A INŽENÝRSKÁ KANCELÁŘ, VODNÍ 12/42, 370 06 Č.BUDĚJOVICE tel:387425213 info@bkarchitekti.cz

	VEDOUcí PROJEKTANT	ZODPOVĚDNÝ PROJEKTANT	KRESLIL
	ING. ARCH. J. BRŮHA	ING. ARCH. J. BRŮHA	IVA KRÝCHOVÁ
	POŘIZOVATEL MÚ HLUBOKÁ NAD VLTAVOU		

AKCE <b>ZMĚNA č. 17 ÚPnZ HLUBOKÁ NAD VLTAVOU - MĚSTO</b>		ČÍSLO VÝKRESU <b>II.1.</b>
VÝKRES II.1. KOORDINAČNÍ VÝKRES		ČÍSLO PARÉ
STUPEŇ NÁVRH VP	MĚŘÍTKO 1:2 000	DATUM 08/2020
FORMÁT 1 x A3	ČÍSLO ZAKÁZKY 20-047.1	