


ZMĚNA č. 17 ÚPnZ HLUBOKÁ NAD VLTAVOU - MĚSTO

I. 2. HLAVNÍ VÝKRES

M 1:2000

Katastrální území: Hluboká nad Vltavou

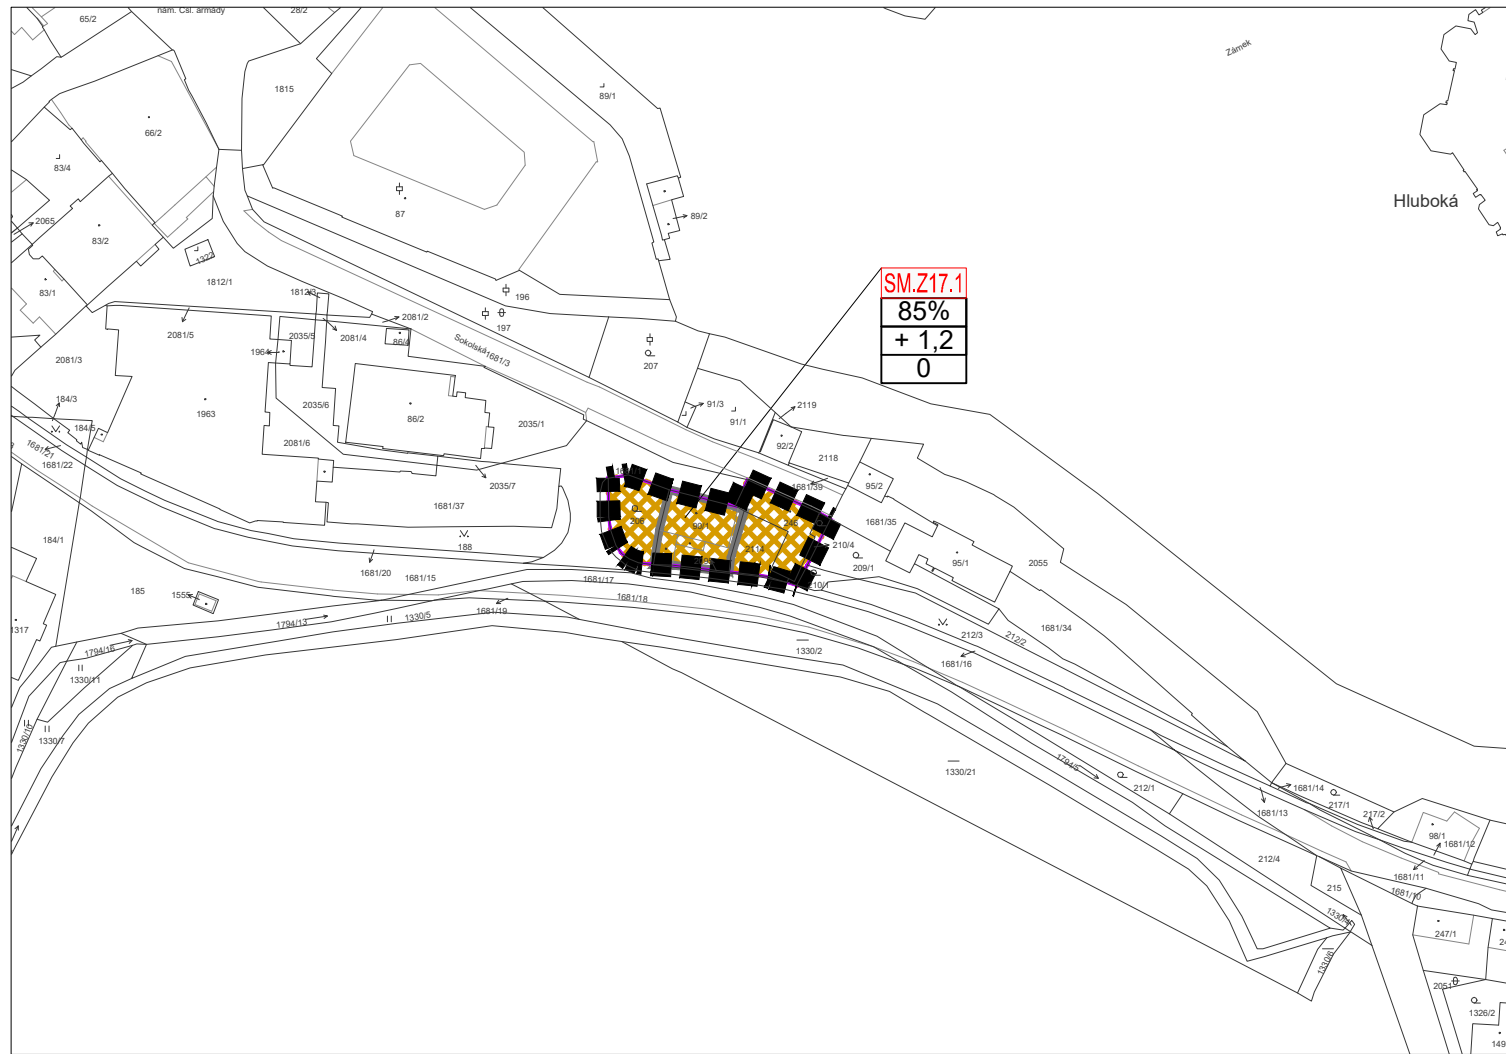


© 2020 ČÚZK (Digitální katastrální mapa 08/2020)

LEGENDA

HRANICE A ZNAČENÍ	
	HRANICE ŘEŠENÉHO ÚZEMÍ ZMĚNY č. 17 ÚPnZ
	PLOCHA PŘESTAVBY
	HRANICE PLOCH S ROZDÍLNÝM ZPŮSOBEM VYUŽITÍ
	OZNAČENÍ PLOCHY
	ZASTAVITELNOST PARCELY VÝŠKA ZÁSTAVBY (viz textová část) TVAR STŘECHY 0 - ROVINNÁ BEZ OMEZENÍ SKLONU 1 - PLOCHÁ 2 - ŠIKMÁ
INFORMATIVNÍ ÚDAJE	
	PAMÁTKOVĚ CHRÁNĚNÉ OBJEKTY

PLOCHY S ROZDÍLNÝM ZPŮSOBEM VYUŽITÍ	
PLOCHY ZASTAVĚNÉ A ZASTAVITELNÉ	
STAV	NÁVRH
	PLOCHY SMÍŠENÉ OBYTNÉ - městské

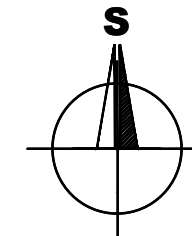

ZÁZNAM O ÚČINNOSTI

Vydávající správní orgán: ZASTUPITELSTVO MĚSTA HLUBOKÁ NAD VLTAVOU	Datum nabytí účinnosti změny ÚPnZ:
Požizovatel: MÚ HLUBOKÁ NAD VLTAVOU jméno a příjmení: ING. PETR SMRČKA funkce: VEDOUcí OSSÚ MÚ HLUBOKÁ NAD VLTAVOU	Otisk úředního razítka pořizovatele:
podpis:	

B R Ů H A A K R A M P E R A , A R C H I T E K T I , s p o l . s r . o .
PROJEKČNÍ A INŽENÝRSKÁ KANCELÁŘ, VODNÍ 12/42, 370 06 Č.BUDĚJOVICE tel:387425213 info@bkarchitekti.cz

	VEDOUcí PROJEKTANT	ZODPOVĚDNÝ PROJEKTANT	KRESLIL
	ING. ARCH. JIŘÍ BRŮHA	ING. ARCH. JIŘÍ BRŮHA	IVA KRÝCHOVÁ
	POŘIZOVATEL MÚ HLUBOKÁ NAD VLTAVOU		
AKCE	ZMĚNA č. 17 ÚPnZ HLUBOKÁ NAD VLTAVOU - MĚSTO		ČÍSLO VÝKRESU 1.2.
VÝKRES I.2. HLAVNÍ VÝKRES			ČÍSLO PARÉ
STUPEŇ nZM	MĚŘÍTKO 1:2 000	DATUM 11/2021	
FORMÁT 1 x A3	ČÍSLO ZAKÁZKY 20-047.2		