


# ODŮVODNĚNÍ ZMĚNY č. 17 ÚPnZ HLUBOKÁ NAD VLTAVOU - MĚSTO

## II. 1. KOORDINAČNÍ VÝKRES

M 1:2000

### LEGENDA

Katastrální území: Hluboká nad Vltavou

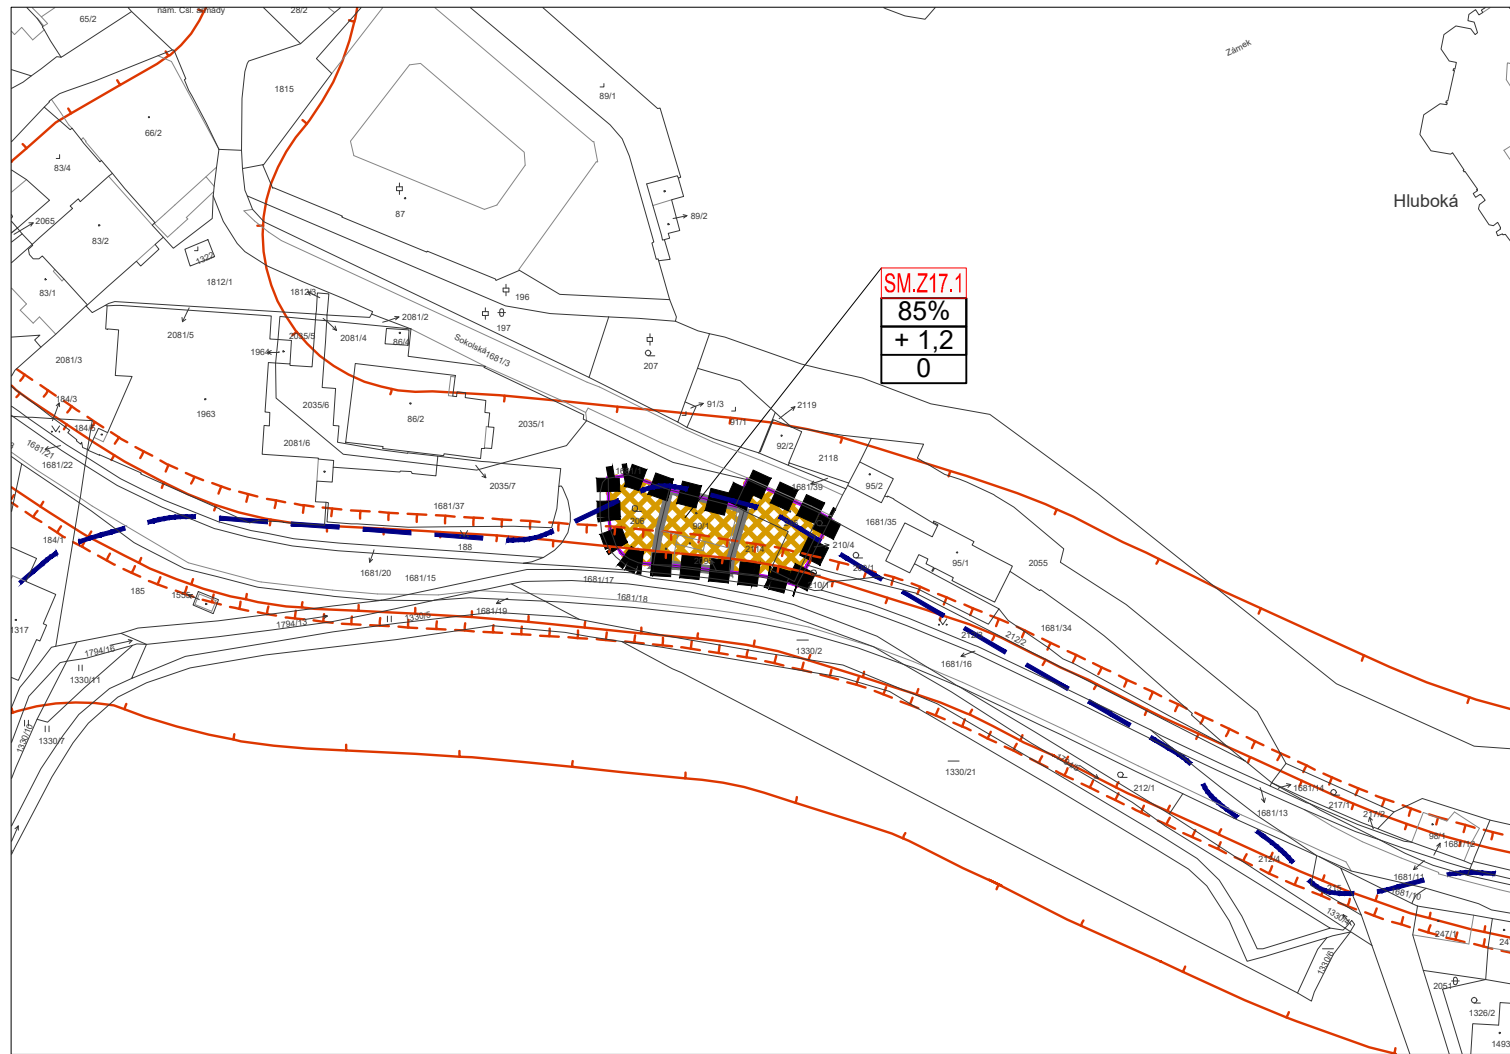

© 2020 ČÚZK (Digitální katastrální mapa 08/2020)

### HRANICE A ZNAČENÍ


	HRANICE ŘEŠENÉHO ÚZEMÍ ZMĚNY č. 17 ÚPnZ
	PLOCHA PŘESTAVBY
	HRANICE PLOCH S ROZDÍLNÝM ZPŮSOBEM VYUŽITÍ
	OZNAČENÍ PLOCHY
	ZASTAVITELNOST PARCELY VÝŠKA ZÁSTAVBY (viz textová část) TVAR STŘECHY 0 - ROVINNÁ BEZ OMEZENÍ SKLONU 1 - PLOCHÁ 2 - ŠIKMÁ

### INFORMATIVNÍ ÚDAJE

	PAMÁTKOVĚ CHRÁNĚNÉ OBJEKTY
--	----------------------------

### ZÁZNAM O ÚČINNOSTI

Vydávající správní orgán: ZASTUPITELSTVO MĚSTA HLUBOKÁ NAD VLTAVOU	Datum nabytí účinnosti změny ÚPnZ: .....
Pořizovatel: MÚ HLUBOKÁ NAD VLTAVOU jméno a příjmení: ING. PETR SMRČKA funkce: VEDOUcí OSSÚ MÚ HLUBOKÁ NAD VLTAVOU	Otisk úředního razítka pořizovatele:
podpis:	

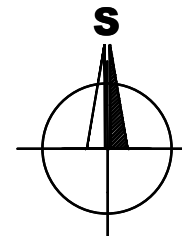

### PLOCHY S ROZDÍLNÝM ZPŮSOBEM VYUŽITÍ

#### PLOCHY ZASTAVĚNÉ A ZASTAVITELNÉ

STAV	NÁVRH	
		PLOCHY SMÍŠENÉ OBYTNÉ - městské

### LIMITY VYUŽITÍ ÚZEMÍ, OCHRANA PŘÍRODY

	OCHRANNÉ PÁSMO SILNICE A ŽELEZNICE
	HLUKOVÁ ISOFONA L <sub>AEQ</sub> 50 dB PRO POHLTIVÝ TERÉN
	HLUKOVÁ ISOFONA L <sub>AEQ</sub> 60 dB PRO POHLTIVÝ TERÉN
	HRANICE ZÁPLAVY Q100

CELÉ ÚZEMÍ: OP VZLETOVÝCH A PŘIBLIŽOVACÍCH PROSTORŮ, CELÉ ÚZEMÍ SE NACHÁZÍ V OP PŘEHLEDOVÝCH SYSTÉMŮ - LETECKÁ STAVBA VČ. OCHRANNÉHO PÁSMO - OP RADIOLOKAČNÍHO PROSTŘEDKU RHT TŘEBOTOVICE

BRŮHA A KRAMPERA, ARCHITEKTI, spol. s r. o.  
PROJEKČNÍ A INŽENÝRSKÁ KANCELÁŘ, VODNÍ 12/42, 370 06 Č.BUDĚJOVICE tel:387425213 info@bkarchitekti.cz

	VEDOUcí PROJEKTANT ING. ARCH. JIŘÍ BRŮHA	ZODPOVĚDNÝ PROJEKTANT ING. ARCH. JIŘÍ BRŮHA	KRESLIL IVA KRÝCHOVÁ
	POŘIZOVATEL MÚ HLUBOKÁ NAD VLTAVOU		

AKCE <b>ZMĚNA č. 17 ÚPnZ HLUBOKÁ NAD VLTAVOU - MĚSTO</b>	ČÍSLO VÝKRESU <b>II.1.</b>
VÝKRES II.1. KOORDINAČNÍ VÝKRES	ČÍSLO PARÉ
STUPEŇ nZM	MĚŘITKO 1:2 000
FORMÁT 1 x A3	DATUM 11/2021
	ČÍSLO ZAKÁZKY 20-047.2