



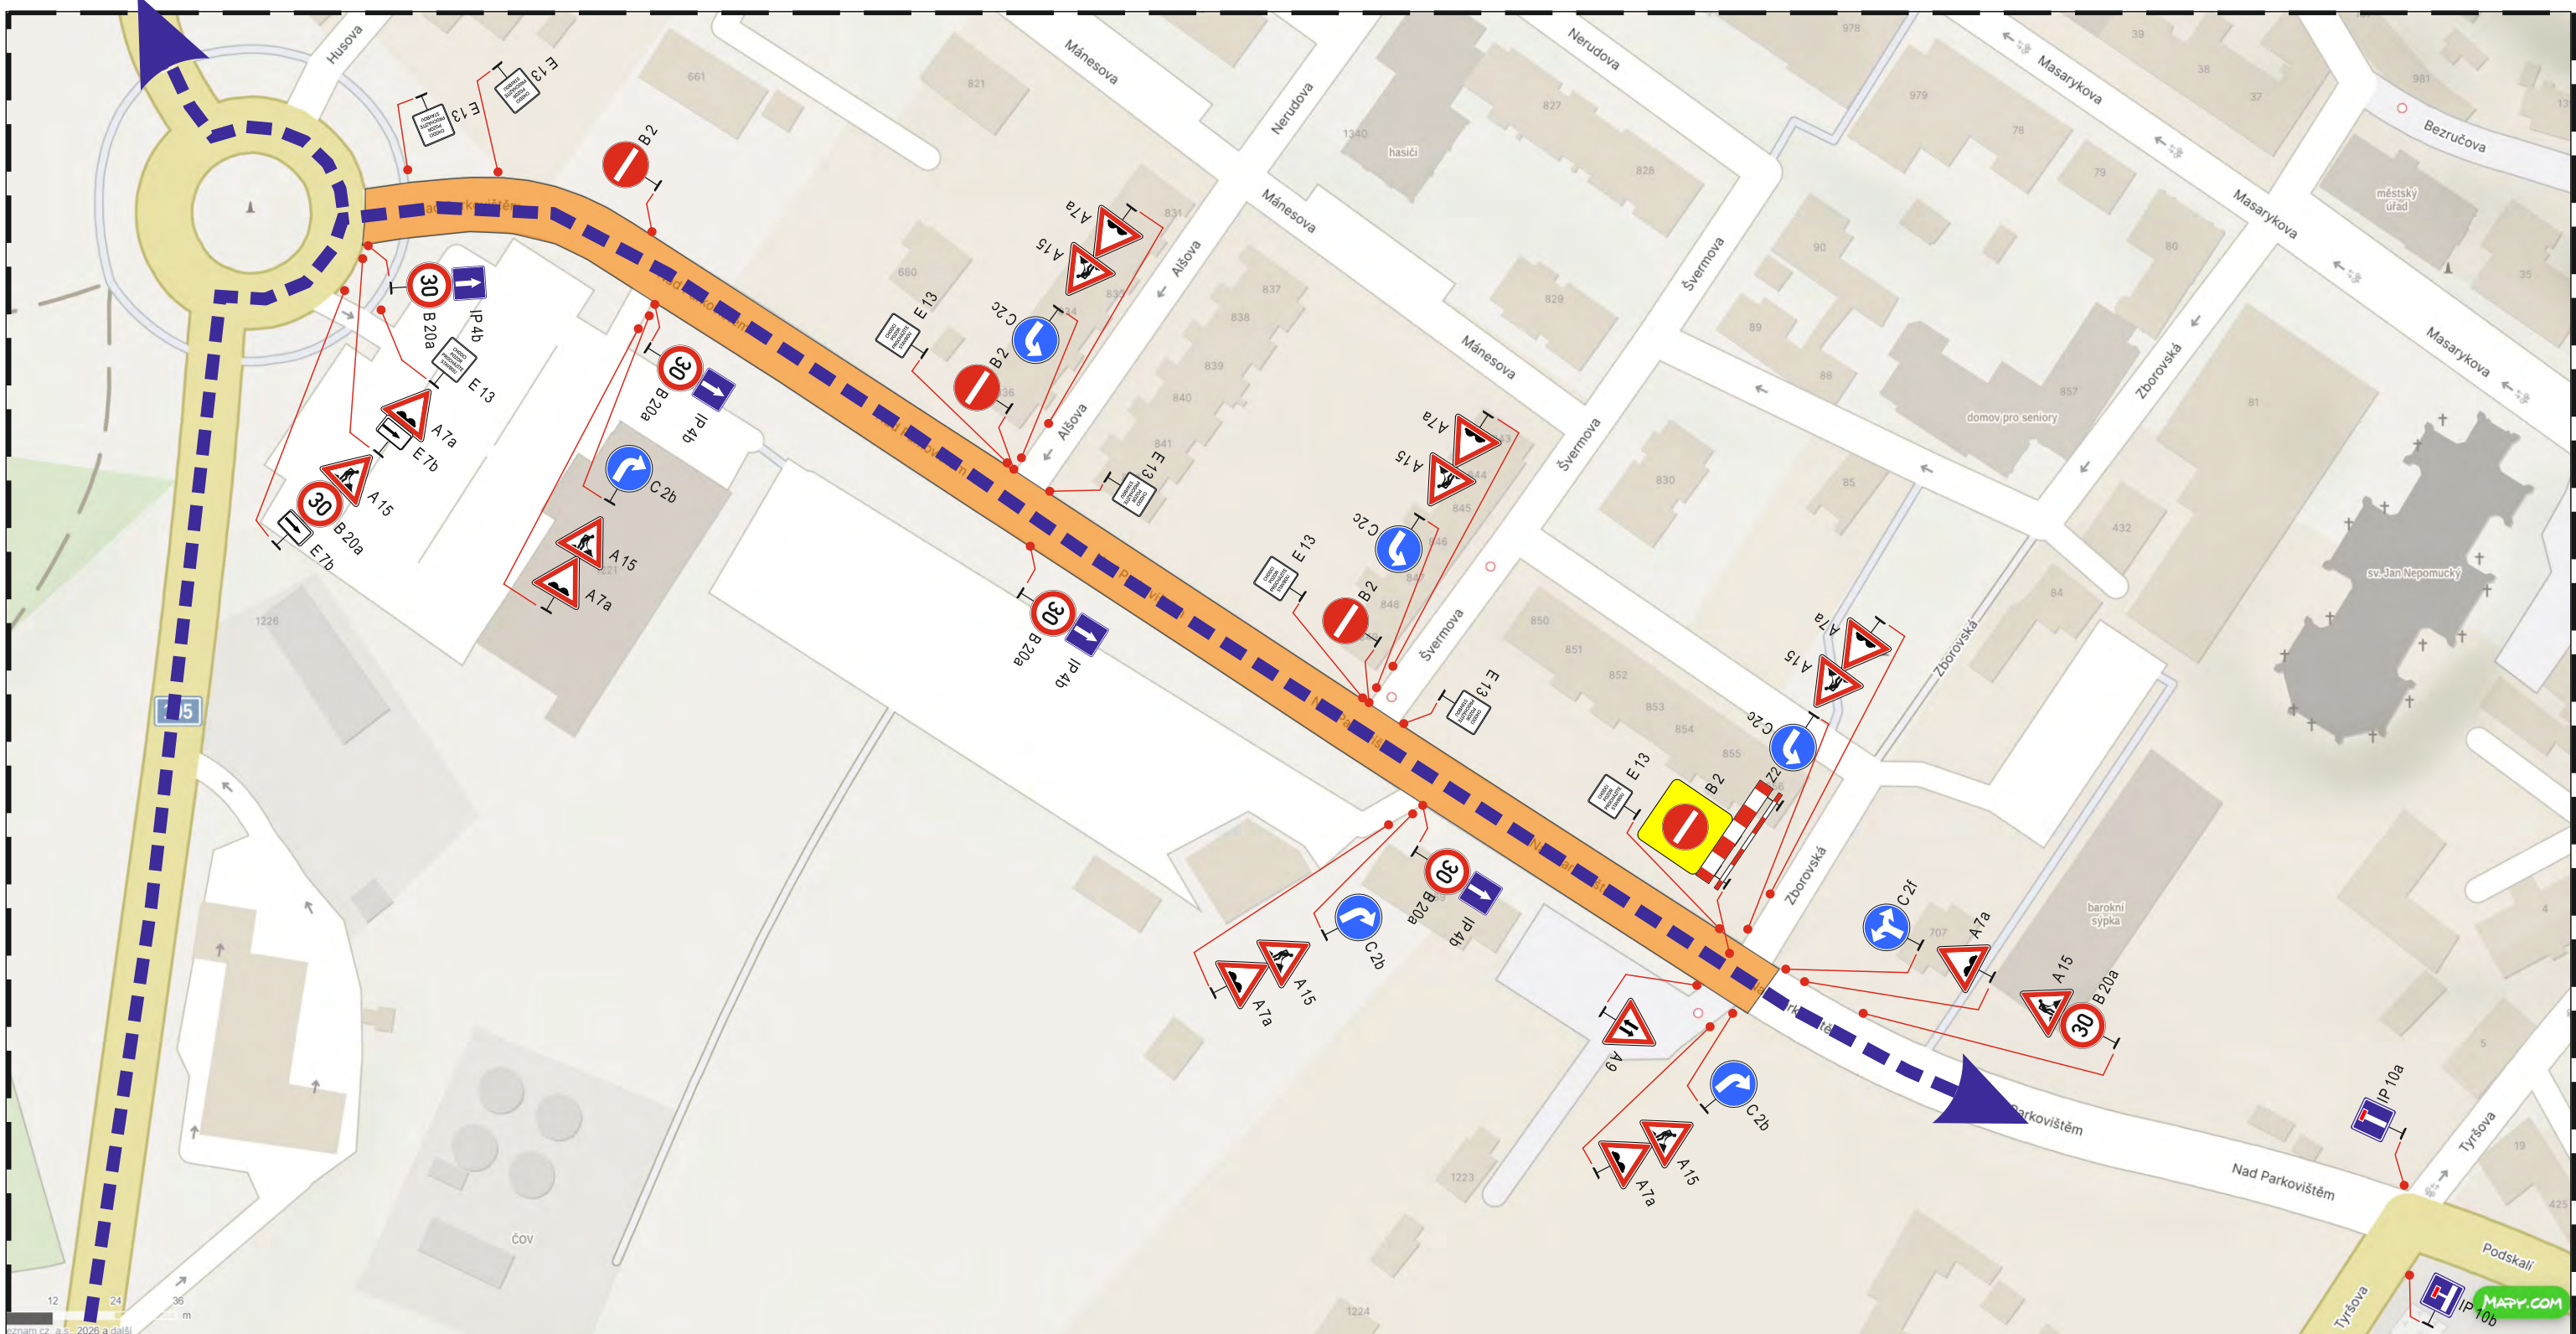


IP 22 (1)

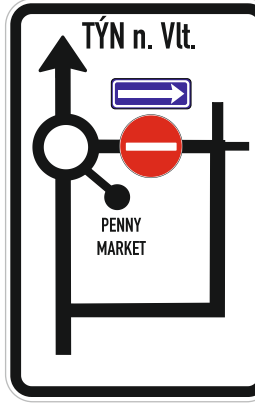

IS 11a (1)



IS 11a (2)

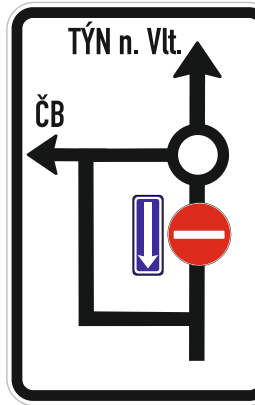

IS 11b (1)



IS 11b (2)



IS 11b (3)




frézování za provozu
objízdná trasa

DI PČR:
**DIO SE SHODUJE S ODSOUHLASENOU
VERZÍ DI PČR ČB.
VIZ ČJ. KRPC-50-146/ČJ-2026-020106**

Dopravně inženýrské opatření	
Rekonstrukce ul. Nad Parkovištěm – Hluboká nad Vltavou	
Zadavatel: Swietelsky stavební s.r.o., p. Řepa, tel: 727 967 736	
Zpracoval: Jiří Kubeš ml.	Dne: 08.03.2026
Email: technik@signistav.cz	Poznámka:
Telefon: +420 702 100 810	ET. 1 FRÉZOVÁNÍ



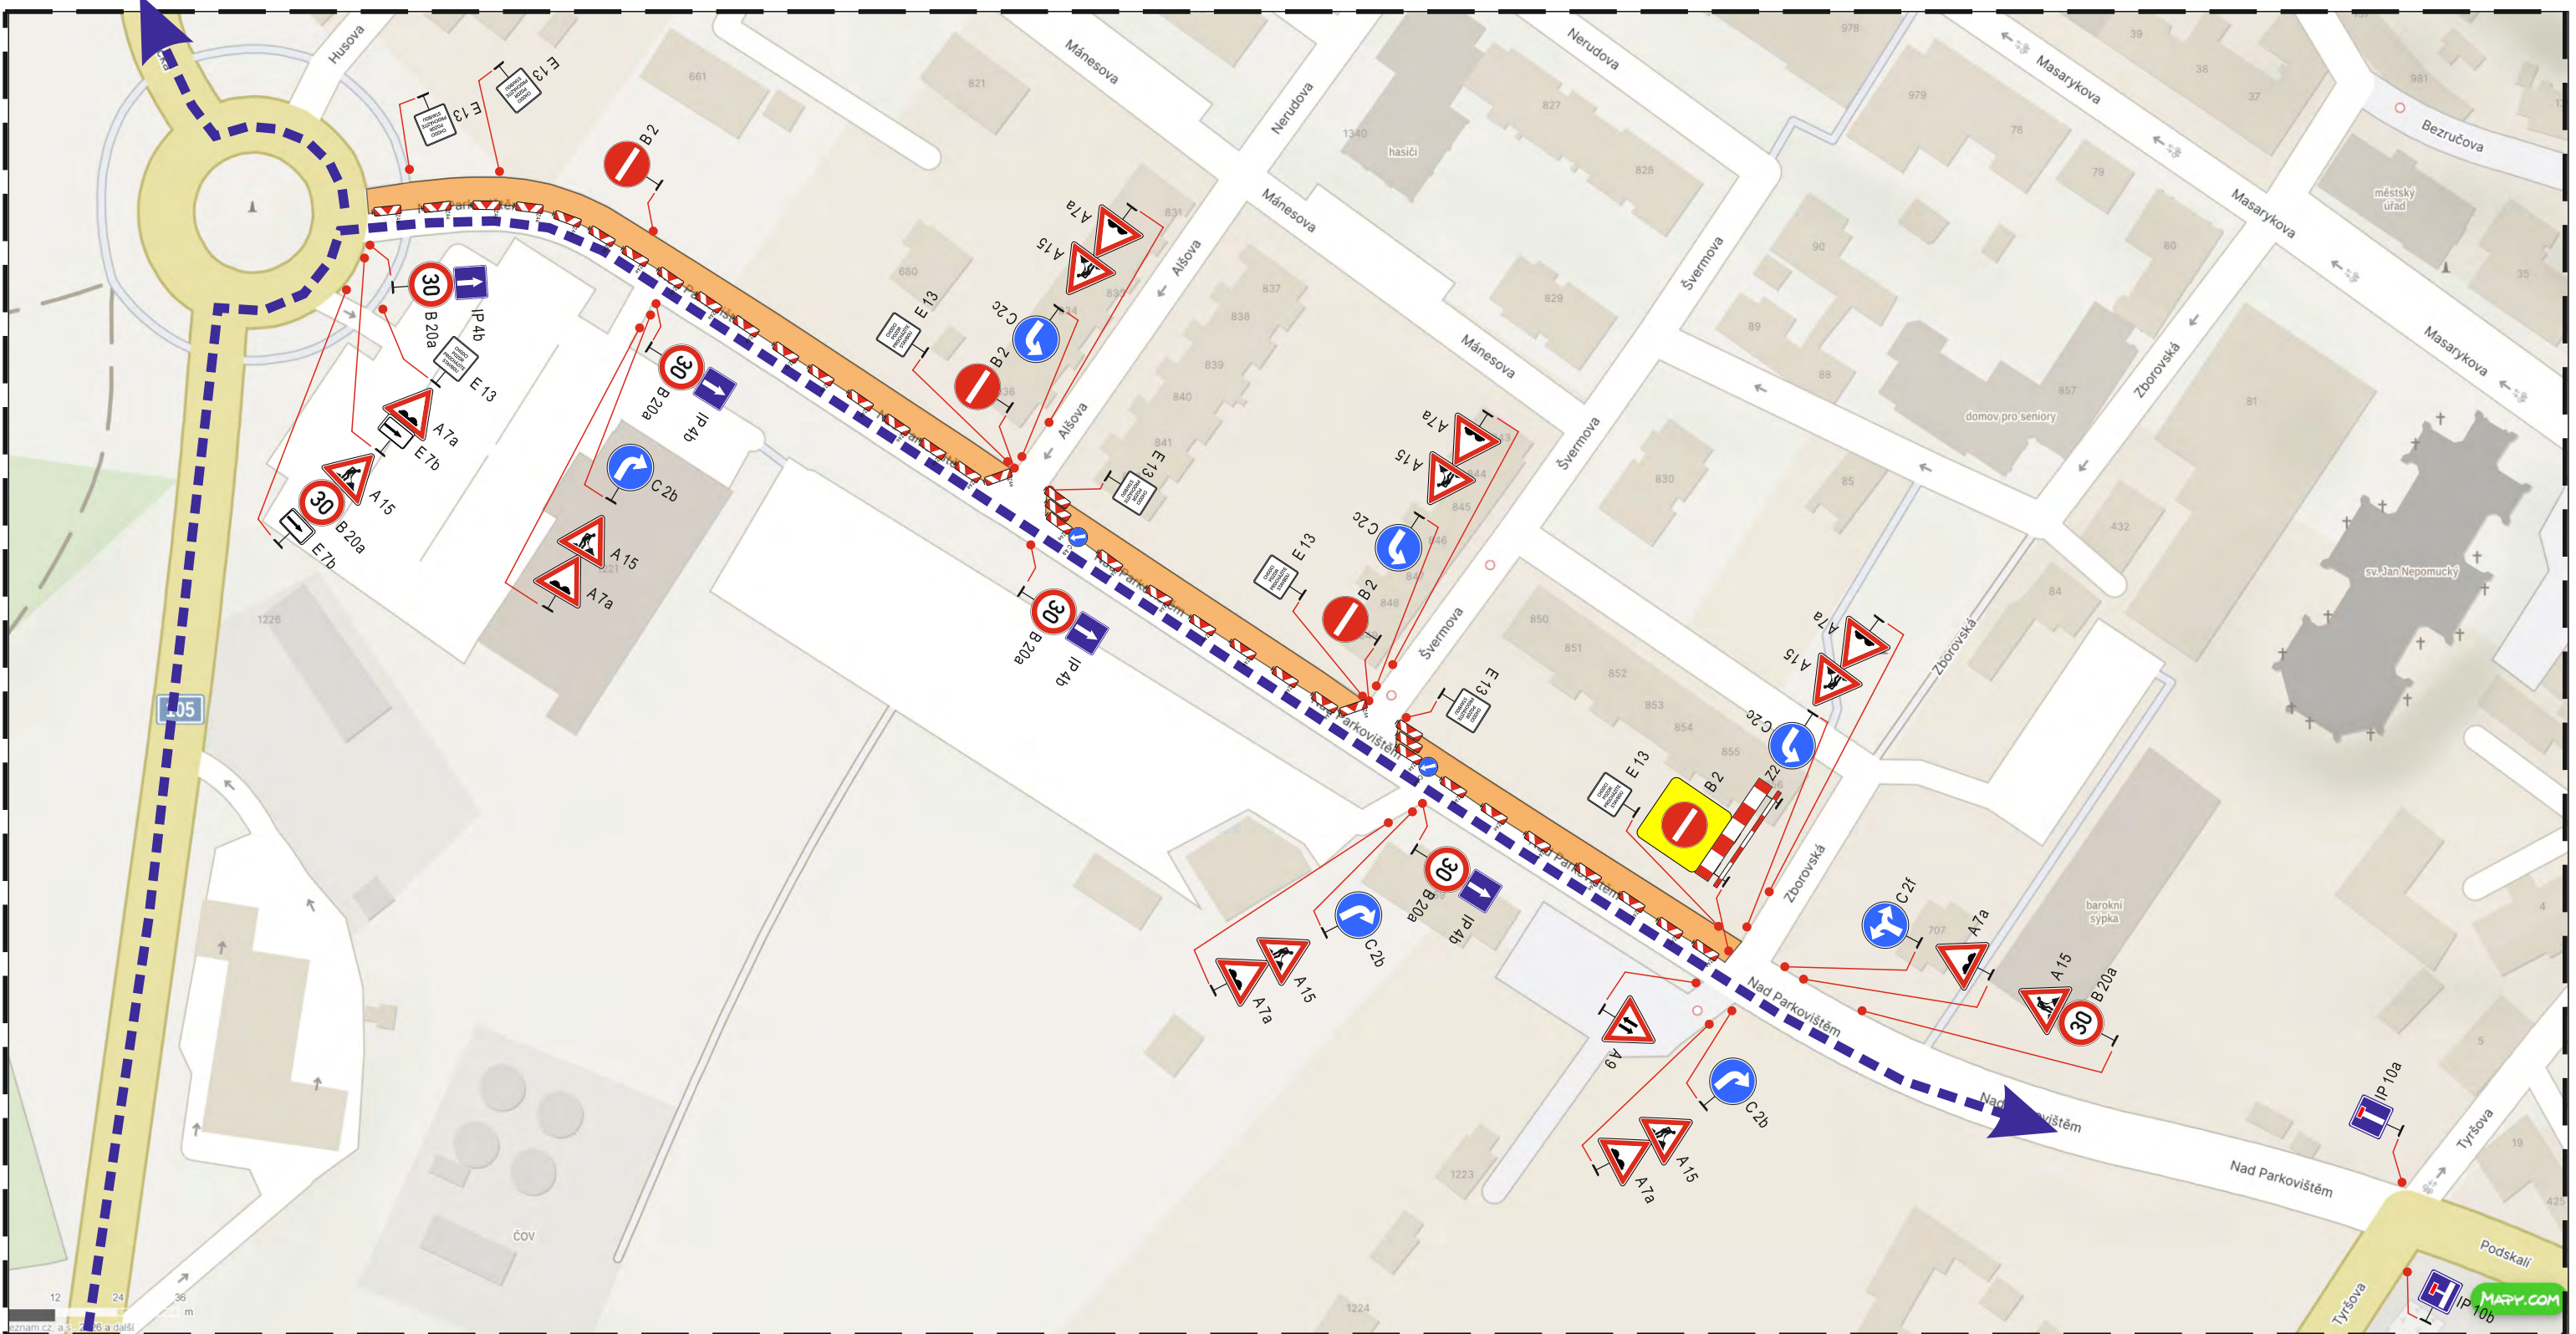

IP 22 (1)

POZOR

ULICE
NAD PARKOVIŠTĚM
JEDNOSMĚRNÁ

IS 11a (1)

TÝN n. Vlt.
PENNY
MARKET

IS 11a (2)

TÝN n. Vlt.
ČB

IS 11b(1)

NAD PARKOVIŠTĚM
OD PENNY

IS 11b(2)

Č. BUDĚJOVICE
DASŇ

IS 11b(3)

NAD PARKOVIŠTĚM
TÝN nad Vltavou

pracovní místo
objízdná trasa

DI PČR:
**DIO SE SHODUJE S ODSOUHLASENOU
VERZÍ DI PČR ČB.
VIZ ČJ. KRPC-50-146/ČJ-2026-020106**

Dopravně inženýrské opatření	
Rekonstrukce ul. Nad Parkovištěm – Hluboká nad Vltavou	
Zadavatel: Swietelsky stavební s.r.o., p. Řepa, tel: 727 967 736	
Zpracoval: Jiří Kubeš ml.	Dne: 08.03.2026
Email: technik@signistav.cz	Poznámka:
Telefon: +420 702 100 810	ET. 2 – OBRUBY





DI PČR:
**DIO SE SHODUJE S ODSOUHLASENOU
VERZÍ DI PČR ČB.
VIZ ČJ. KRPC-50-146/ČJ-2026-020106**

Dopravně inženýrské opatření	
Rekonstrukce ul. Nad Parkovištěm – Hluboká nad Vltavou	
Zadavatel: Swietelsky stavební s.r.o., p. Řepa, tel: 727 967 736	
Zpracoval: Jiří Kubeš ml.	Dne: 08.03.2026
Email: technik@signistav.cz	Poznámka:
Telefon: +420 702 100 810	ET. 3a – pokládka asfaltu





IP 22 (1)

POZOR

ULICE
NAD PARKOVIŠTĚM
UZAVŘENA

IS 11a (1)

TÝN n. Vlt.

PENNY
MARKET

IS 11a (2)

TÝN n. Vlt.

ČB
PENNY
MARKET

IS 11a (3)

Č. BUDĚJOVICE

PENNY
MARKET
CENTRUM

IS 11b (1)

OD PENNY

IS 11b (2)

Č. BUDĚJOVICE
DASNÝ

IS 11b (3)

TÝN nad Vltavou

IS 11b (4)

NAD PARKOVIŠTĚM
CENTRUM

DI PČR:

DIO SE SHODUJE S ODSOUHLASENOU
VERZÍ DI PČR ČB.
VIZ ČJ. KRPC-50-146/ČJ-2026-020106

Dopravně inženýrské opatření
Rekonstrukce ul. Nad Parkovištěm – Hluboká nad Vltavou

Zadavatel: **Swietelsky stavební s.r.o., p. Řepa, tel: 727 967 736**

Zpracoval: Jiří Kubeš ml.

Email: technik@signistav.cz


Telefon: +420 702 100 810

Dne: 08.03.2026

Poznámka:
ET. 3b – pokládka asfaltu

Signistav
DOPRAVNÍ ZNAČENÍ

pokládka asfaltu
 objízdná trasa

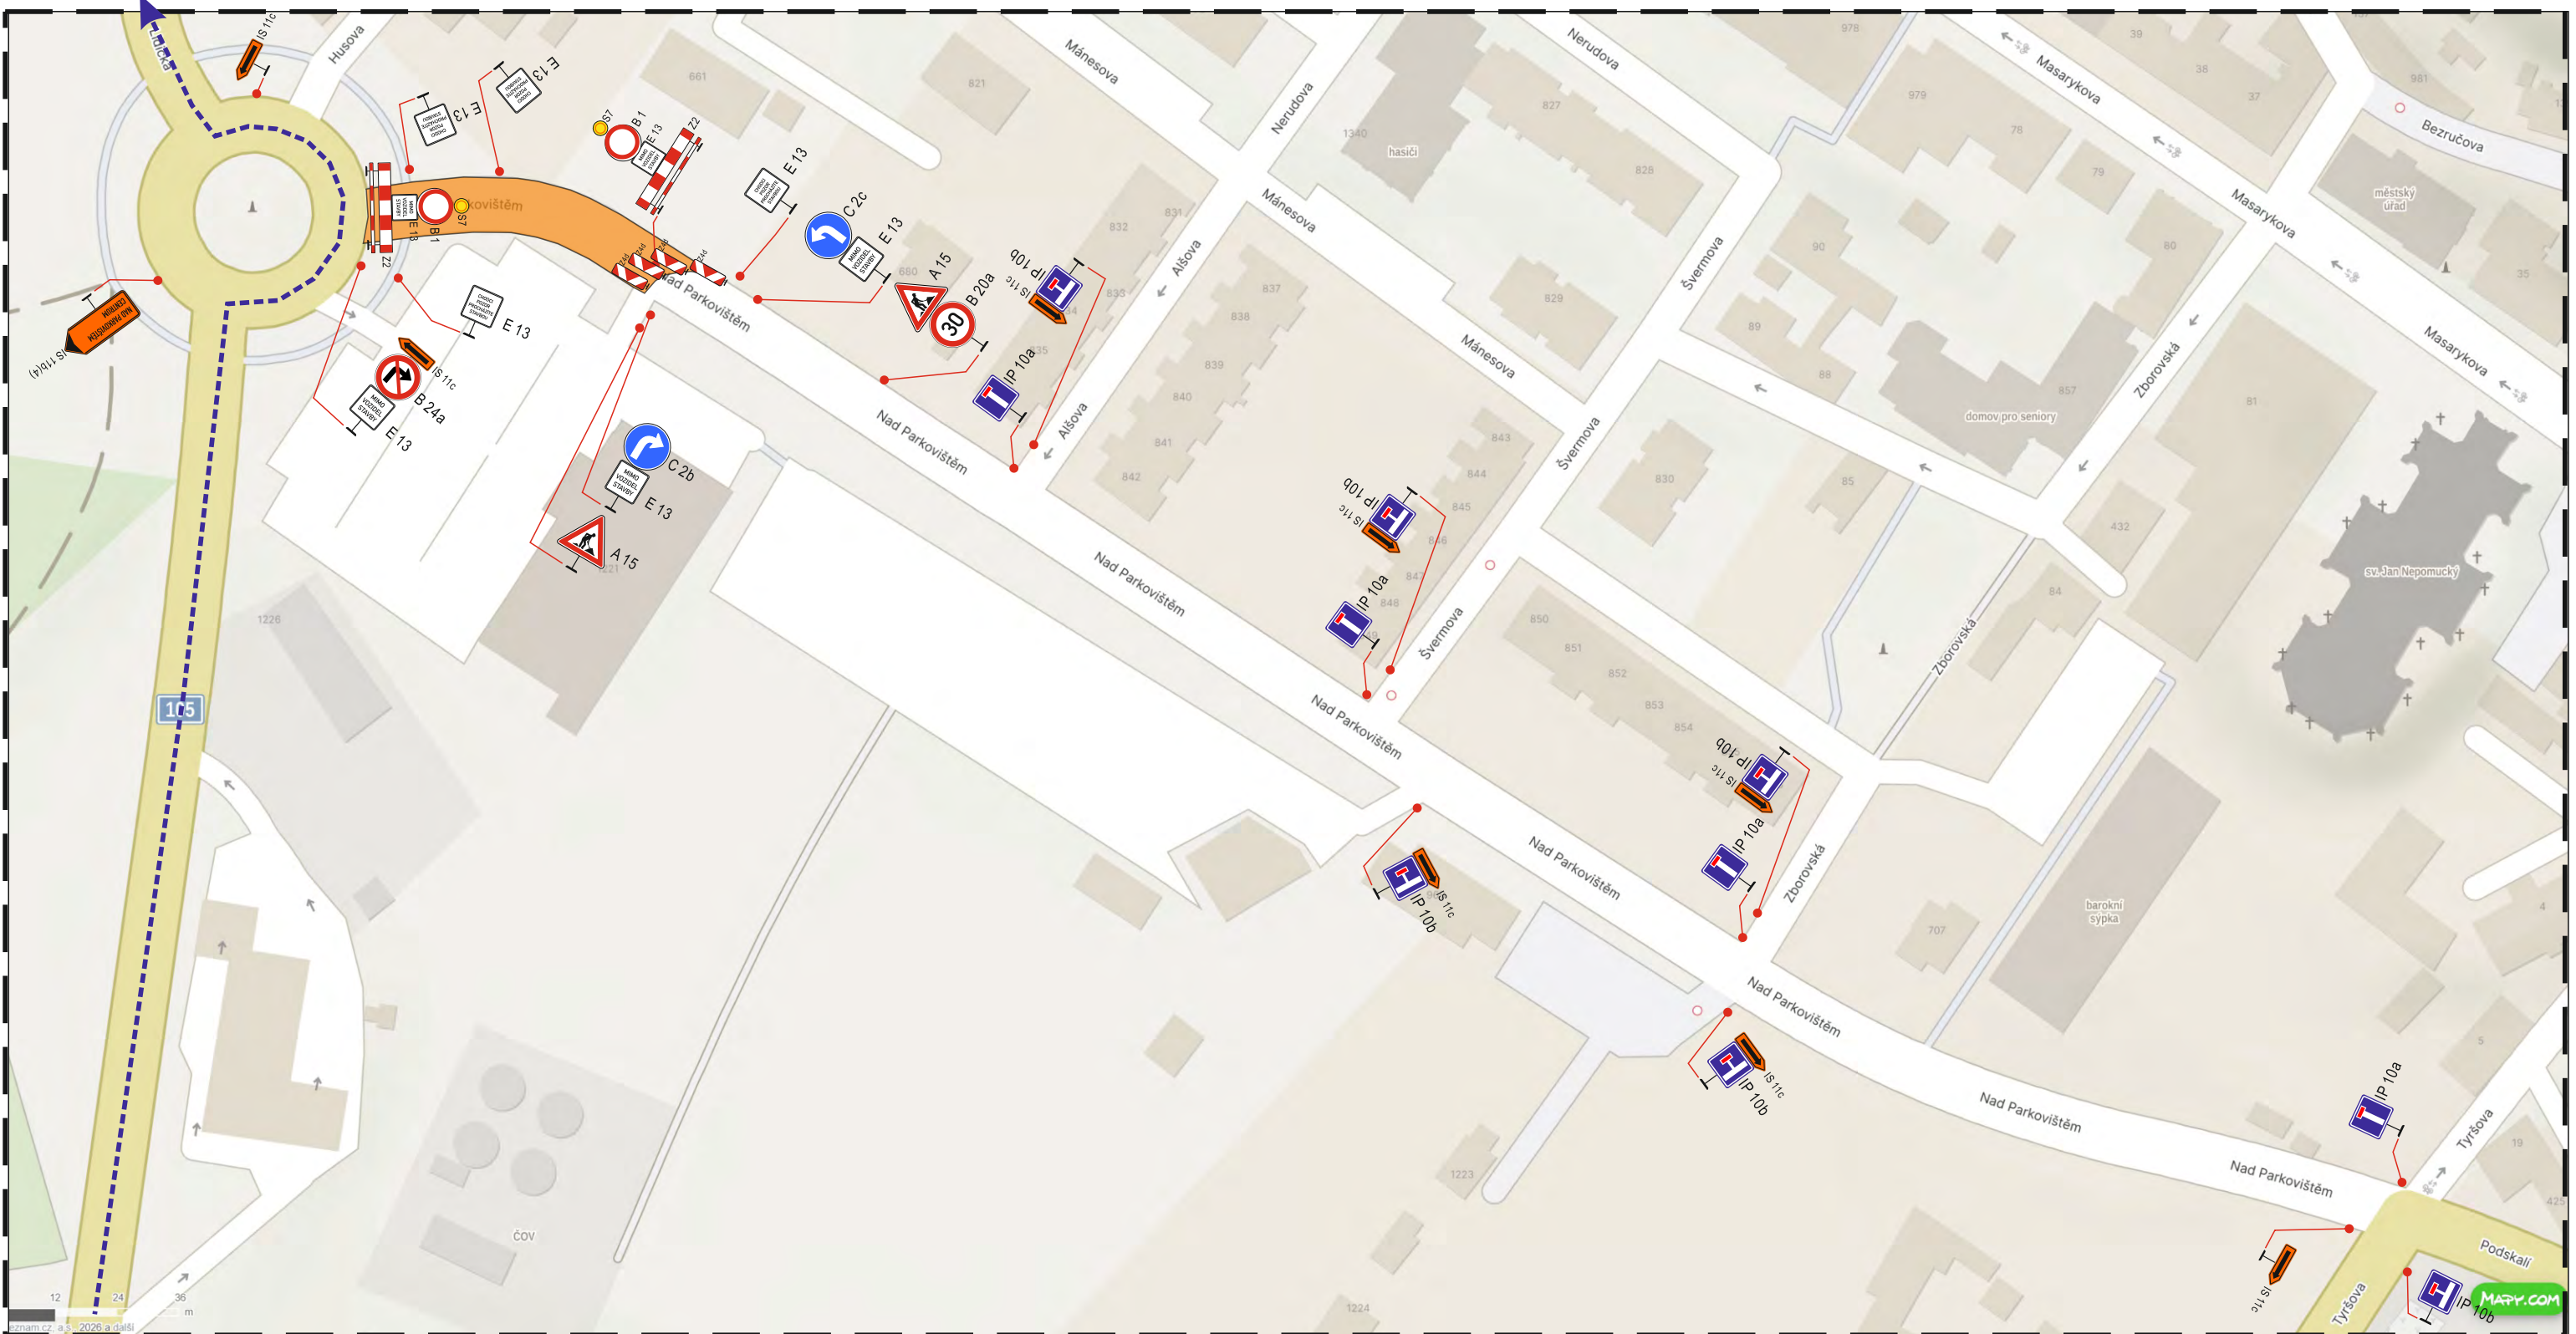

IP 22 (1)
POZOR
ULICE
NAD PARKOVIŠTĚM
UZAVŘENA

IS 11a (1)
TÝN n. Vlt.
PENNY
MARKET

IS 11a (2)
TÝN n. Vlt.
ČB
PENNY
MARKET

IS 11a (3)
Č. BUDĚJOVICE
PENNY
MARKET
CENTRUM

IS 11b (1)
OD PENNY

IS 11b (2)
Č. BUDĚJOVICE
DASNÝ

IS 11b (3)
TÝN nad Vltavou

IS 11b (4)
NAD PARKOVIŠTĚM
CENTRUM

pokládka asfaltu
objízdná trasa

DIO SE SHODUJE S ODSOUHLASENOU VERZÍ DI PČR ČB.
VIZ ČJ. KRPC-50-146/ČJ-2026-020106

Dopravně inženýrské opatření
Rekonstrukce ul. Nad Parkovištěm – Hluboká nad Vltavou

Zadavatel: Swietelsky stavební s.r.o., p. Řepa, tel: 727 967 736	 DOPRAVNÍ ZNAČENÍ	
Zpracoval: Jiří Kubeš ml.		Dne: 08.03.2026
Email: technik@signistav.cz		Poznámka: ET. 3c – pokládka asfaltu
Telefon: +420 702 100 810		