

**LEGENDA**

- TRVALÉ SVAZKÉ DOPRAVNÍ ZNAČENÍ
- DOČASNÉ ZNĚPŘÍTĚNÉ TRVALÉ DOPRAVNÍ ZNAČENÍ
- NAVIGACE FREGIČNÍ DOPRAVNÍ ZNAČENÍ
- OBJÍZDNÁ TRASA (1:5 km)
- UZÁVNĚNÍ URBK (200 m)

Pečlivě přečtěte všechny údaje v rozsahu s výjimkou úseku mezi střípkami.

PLATNOST DOKUMENTACE



<b>ZPRÁVČOVÝ PROJEKTANT</b>	Richard Palaša
<b>VÝKONOVÁL</b>	Kateřina Čistáková
<b>KONTROLNÍK</b>	Lukáš Beranek
<b>KLASIFIKACE</b>	ČSAD 100
<b>OBJEKT</b>	Situace dopravně-inženýrských opatření
<b>OSLOVENÝ</b>	1a

**Objízdná trasa - uzavírka mostu ev.č. 146-004**  
okres České Budějovice, kraj Jihočeský

OSLOVENÝ: Situace dopravně-inženýrských opatření

**WZNAČ**

WZNAČ, s.r.o.  
Sádky 511/1, 388 01, Blžov

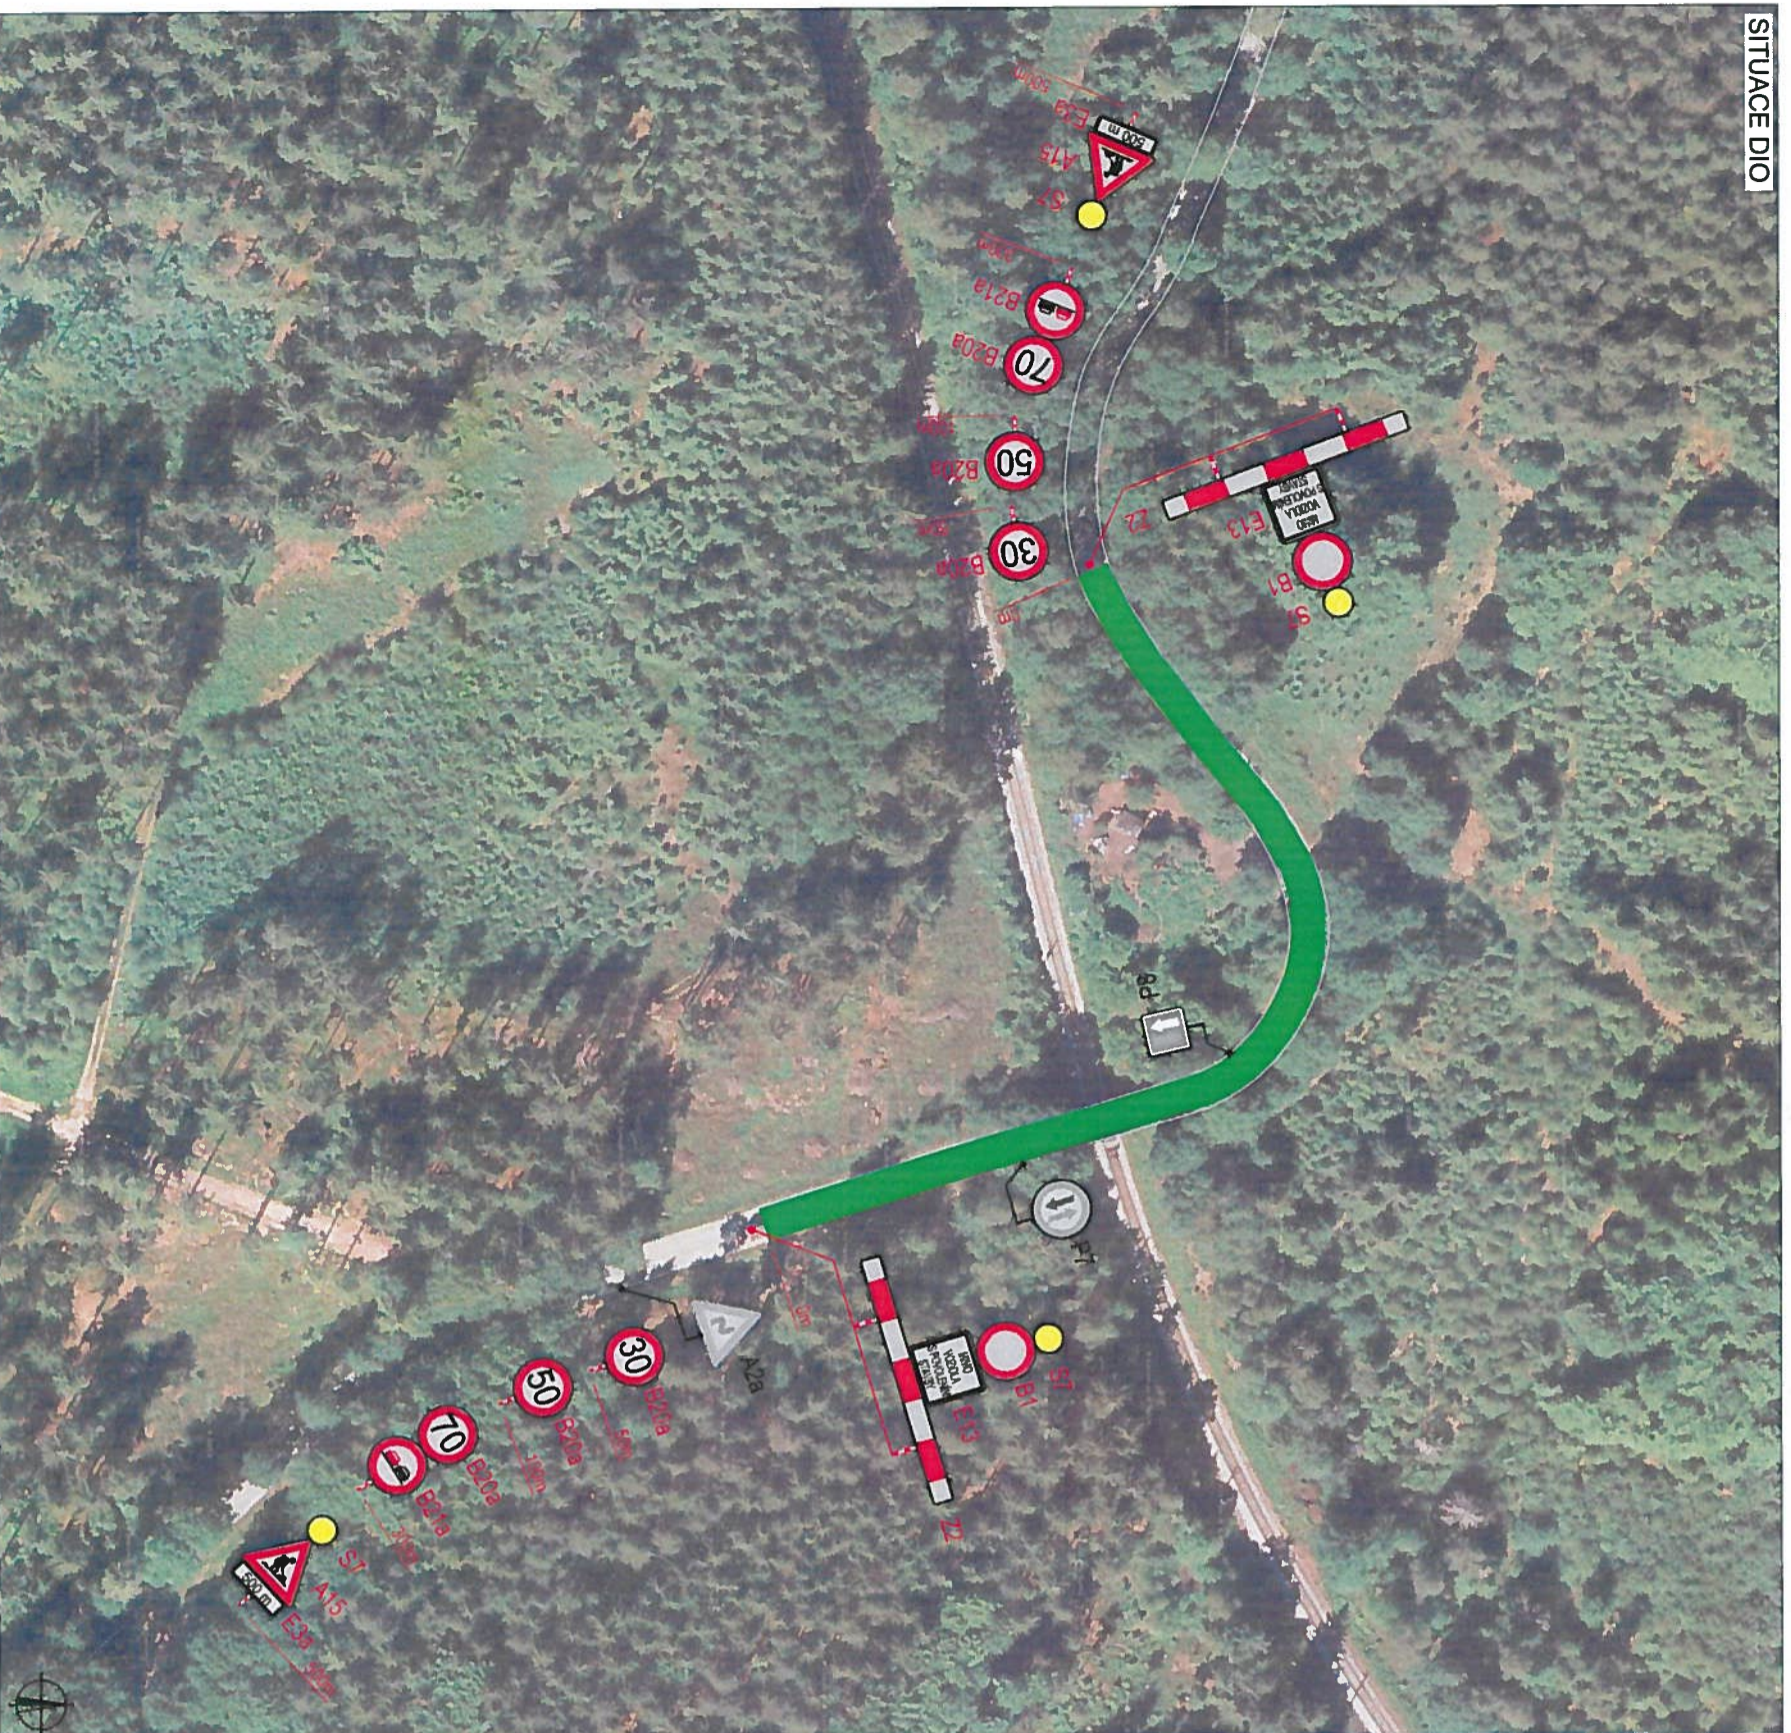

V .....	V .....	V .....
dne .....	dne .....	dne .....



LEGENDA


- TRVALÉ SVISLÉ DOPRAVNÍ ZNAČENÍ
- DOČASNĚ ZNEPLATNĚNÉ TRVALÉ DOPRAVNÍ ZNAČENÍ
- NAVRŽENÉ PŘECHODNÉ DOPRAVNÍ ZNAČENÍ
- UZAVŘENÝ ÚSEK (200 m)

Poznámka: Dopravní značení v rozporu s objízdnou trasou bude zneplatněno.

ZODPOVĚDNÝ PROJEKTANT:	Richard Peška	ČÍSLO ZAKÁZKY:	
VYPRACOVAL:	Kateřina Císařová	DATAUM:	4/2021
KONTROLOVAL:	Lukáš Beránek	FORMÁT:	
NAZEV STAVBY:		MĚŘITKO:	
Detail uzavírky mostu ev.č. 146-004 okres České Budějovice, kraj Jihočeský		ÚČEL:	RDS
OBSAH: Situace dopravně-inženýrských opatření		ČÍSLO PŘÍLOHY:	1b
		SOUPEŘAVA:	



WYZNAC, s.r.o.  
Střední 5113/1, 568 01 Jihlava

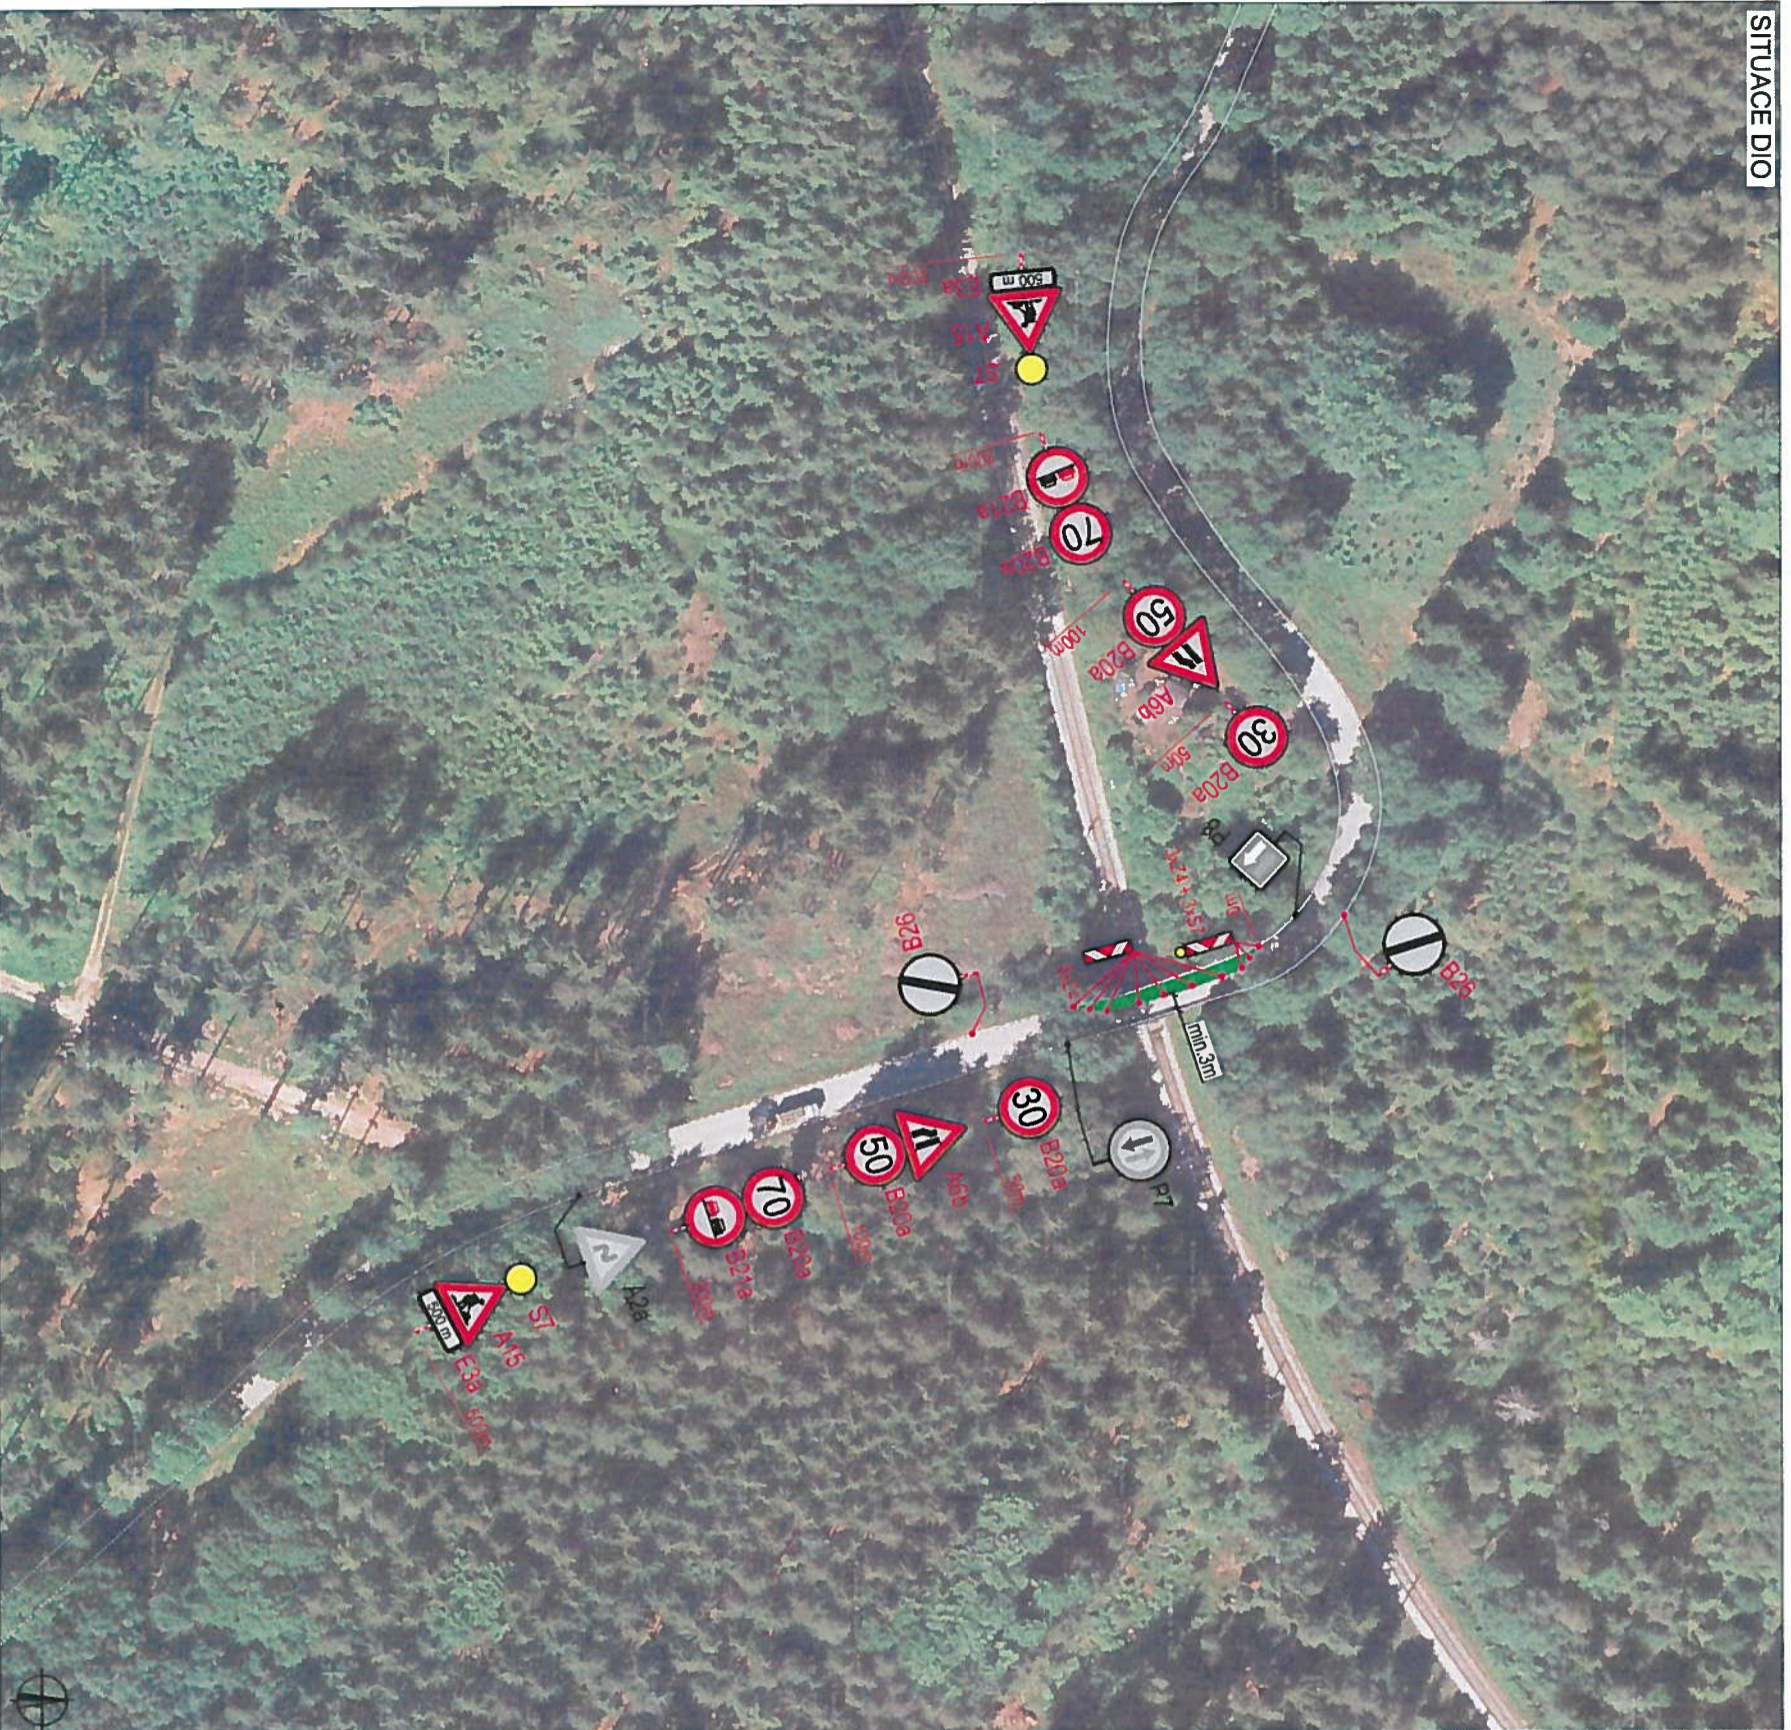

V .....	V .....	V .....
dne .....	dne .....	dne .....



LEGENDA


- TRVALÉ SVISLÉ DOPRAVNÍ ZNAČENÍ
- DOČASNĚ ZNEPLATNĚNÉ TRVALÉ DOPRAVNÍ ZNAČENÍ
- NAVRŽENÉ PŘECHODNÉ DOPRAVNÍ ZNAČENÍ
- UZAVŘENÝ ÚSEK (200 m)

Poznámka: Dopravní značení v rozporu s objízdnou trasou bude zneplatněno.

ZODPOVĚDNÝ PROJEKTANT:	Richard Peška	ČÍSLO ZAKÁZKY:	
VYPRACOVAL:	Kateřina Císařová	DATAJW:	4/2021
KONTROLOVAL:	Lukáš Beránek	FORMAT:	
NÁZEV STAVBY:	Pracovní místo - levá strana		
	okres České Budějovice, kraj Jihočeský		
OBSAH:	Situace dopravně-inženýrských opatření	MĚŘITKO:	
		ÚČEL:	RDS
		ČÍSLO PŘÍLOHY:	2a
		SOUPRÁVA:	



WYZNAC, s.r.o.  
Srdčné 5113/1, 568 01 Jihlava

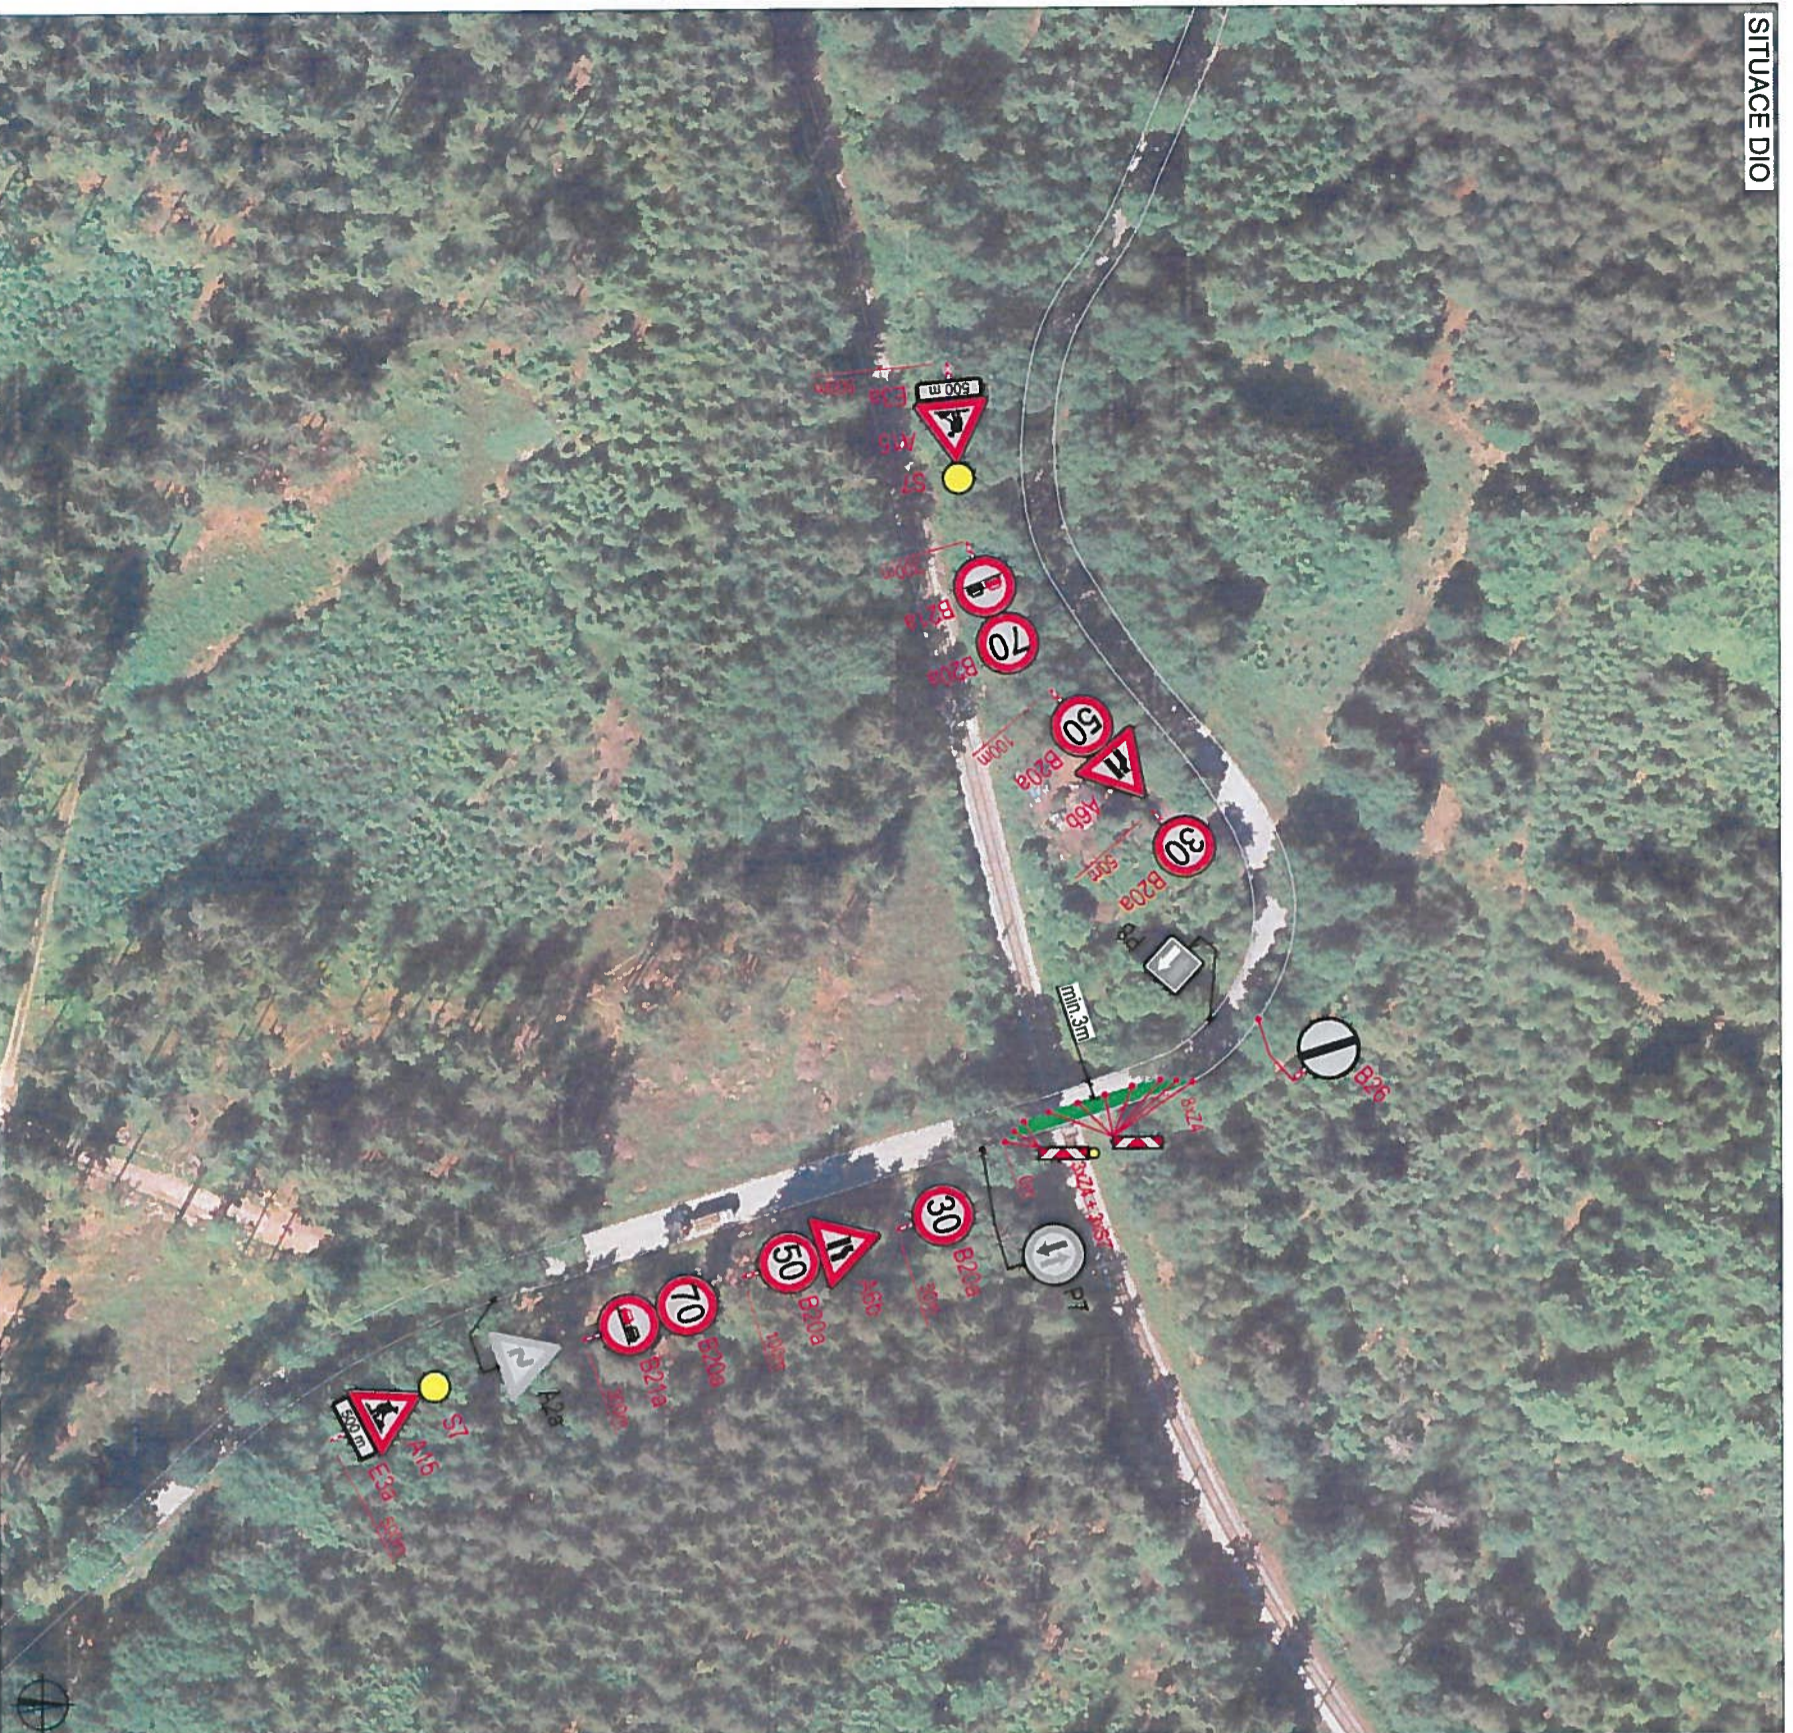

V .....	dne .....	V .....	dne .....	V .....	dne .....
---------	-----------	---------	-----------	---------	-----------



LEGENDA

-  TRVALÉ SVISLÉ DOPRAVNÍ ZNAČENÍ
-  NAVRŽENÉ PŘECHODNÉ DOPRAVNÍ ZNAČENÍ
-  DOČASNĚ ZNEPLATNĚNÉ TRVALÉ DOPRAVNÍ ZNAČENÍ
-  UZAVŘENÝ ÚSEK (200 m)

Poznámka: Dopravní značení v rozporu s objízdnou trasou bude zneplatněno.

ZODPOVĚDNÝ PROJEKTANT:	Richard Peška	ČÍSLO ZAKÁZKY:	
VYPRACOVAL:	Kateřina Císařová	DATAUM:	4/2021
KONTROLOVAL:	Lukáš Beránek	FORMÁT:	
NÁZEV STAVBY:	Pracovní místo - pravá strana okres České Budějovice, kraj Jihočeský		
OBSAH:	Situace dopravně-inženýrských opatření	ÚČEL:	RDS
		ČÍSLO PŘÍLOHY:	2b
		SOUPRÁVA:	



WYZNAC, s.r.o.  
Svázná 5113/1, 588 01 Jihlava