


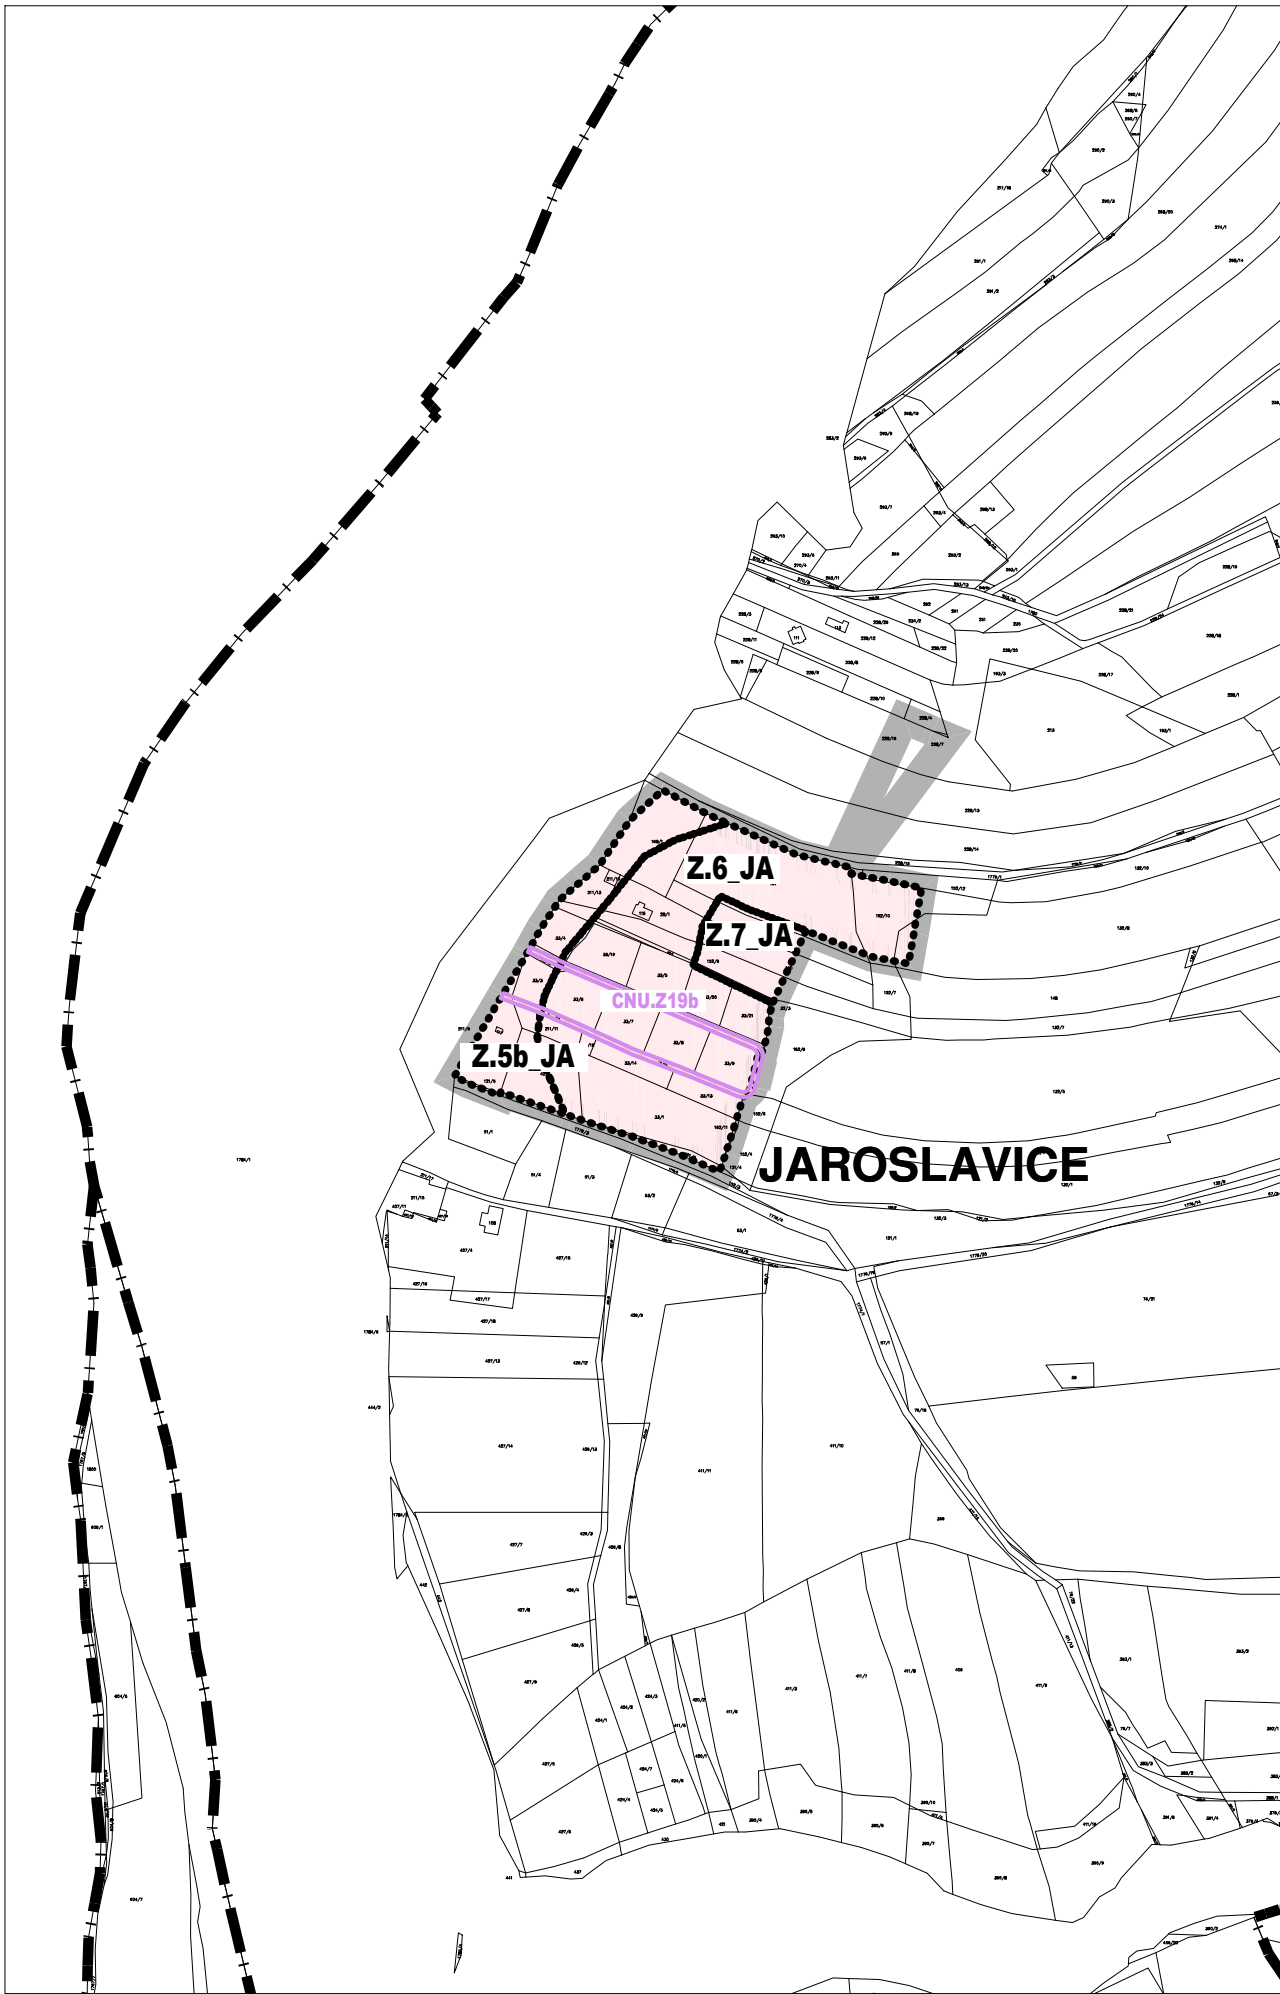
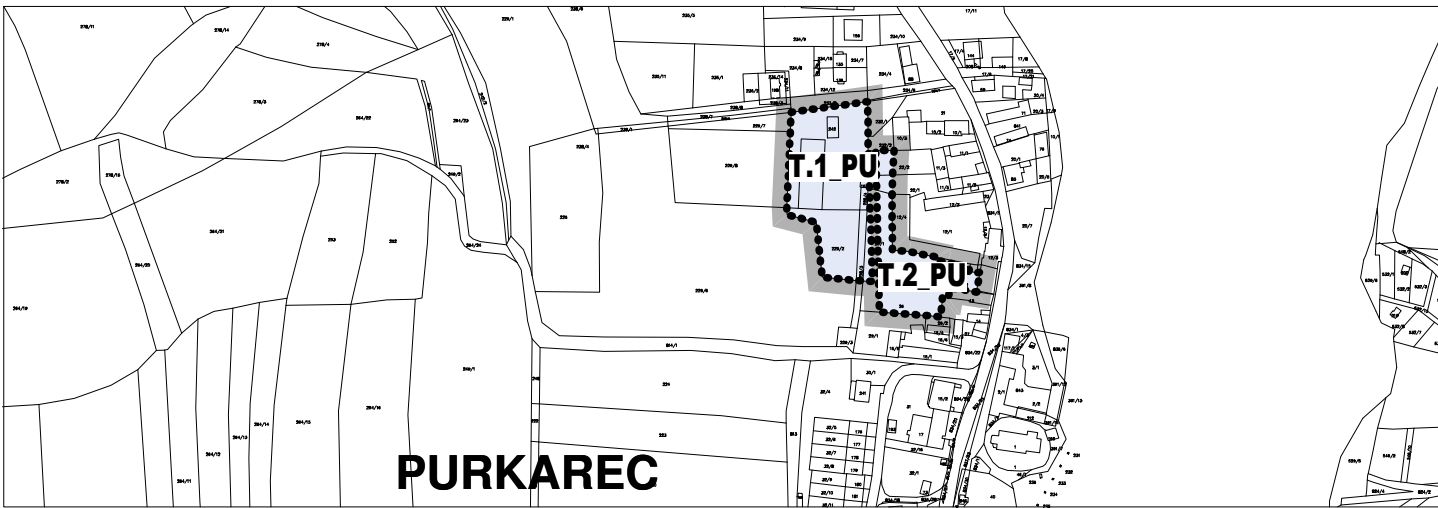


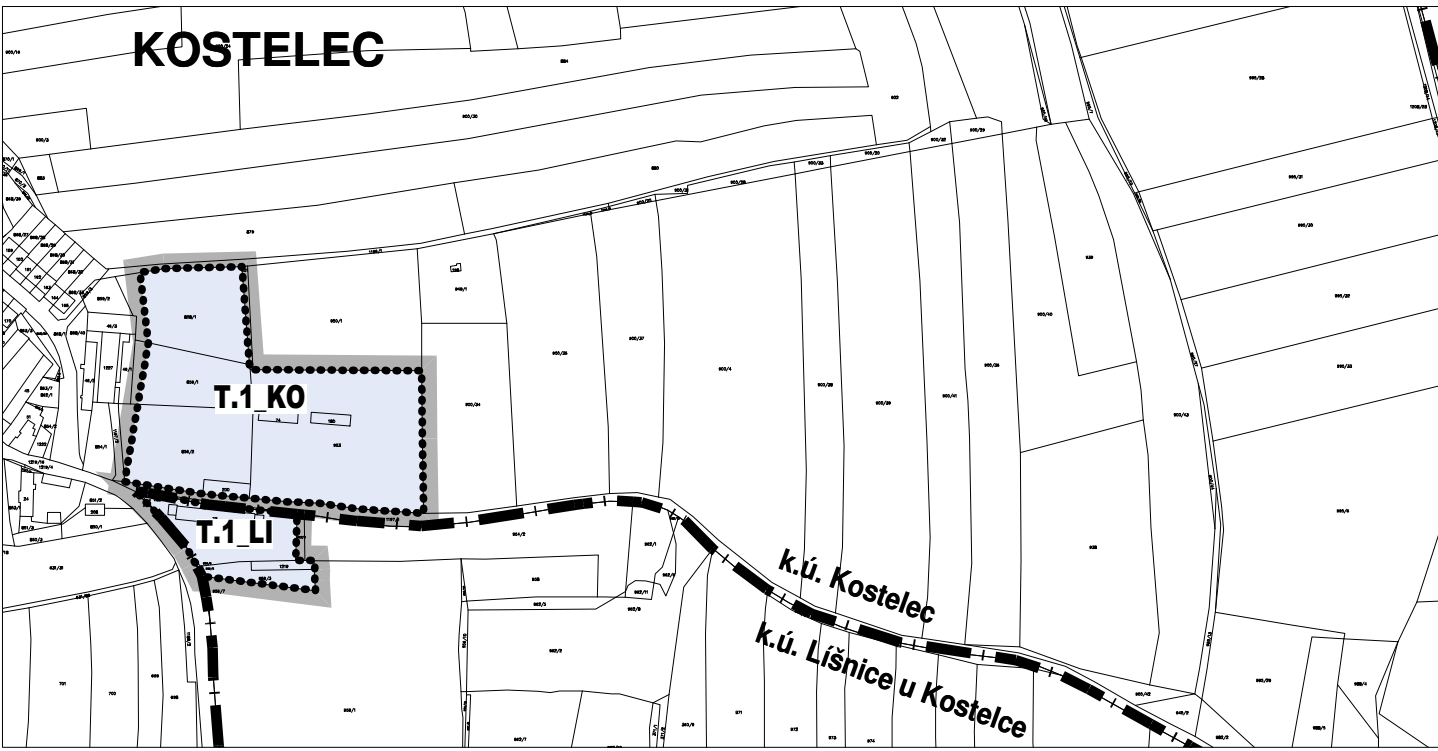


k.ú. JAROSLAVICE - LOKALITA ZMĚNY 19b

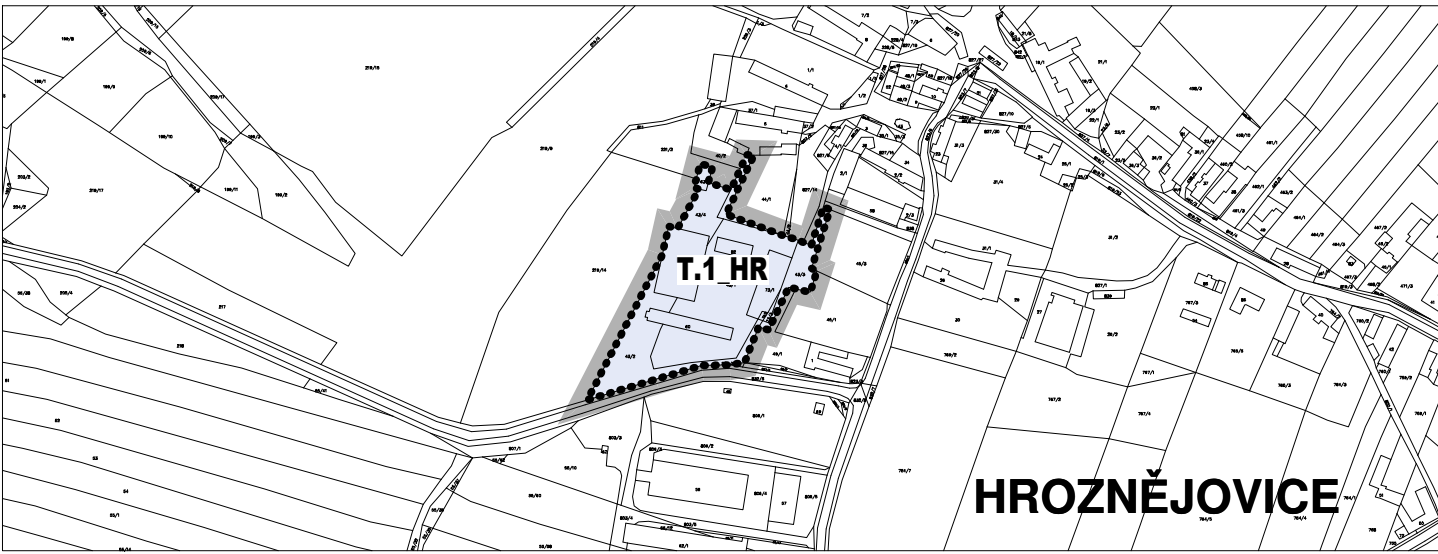

k.ú. HROZNĚJOVICE, KOSTELEČ, LÍŠNICE U KOSTELCE A PURKAREC
PLOCHY DOTČENÉ ZMĚNOU ZOBRAZENÍ DLE VYHL. č.157/2024 Sb.

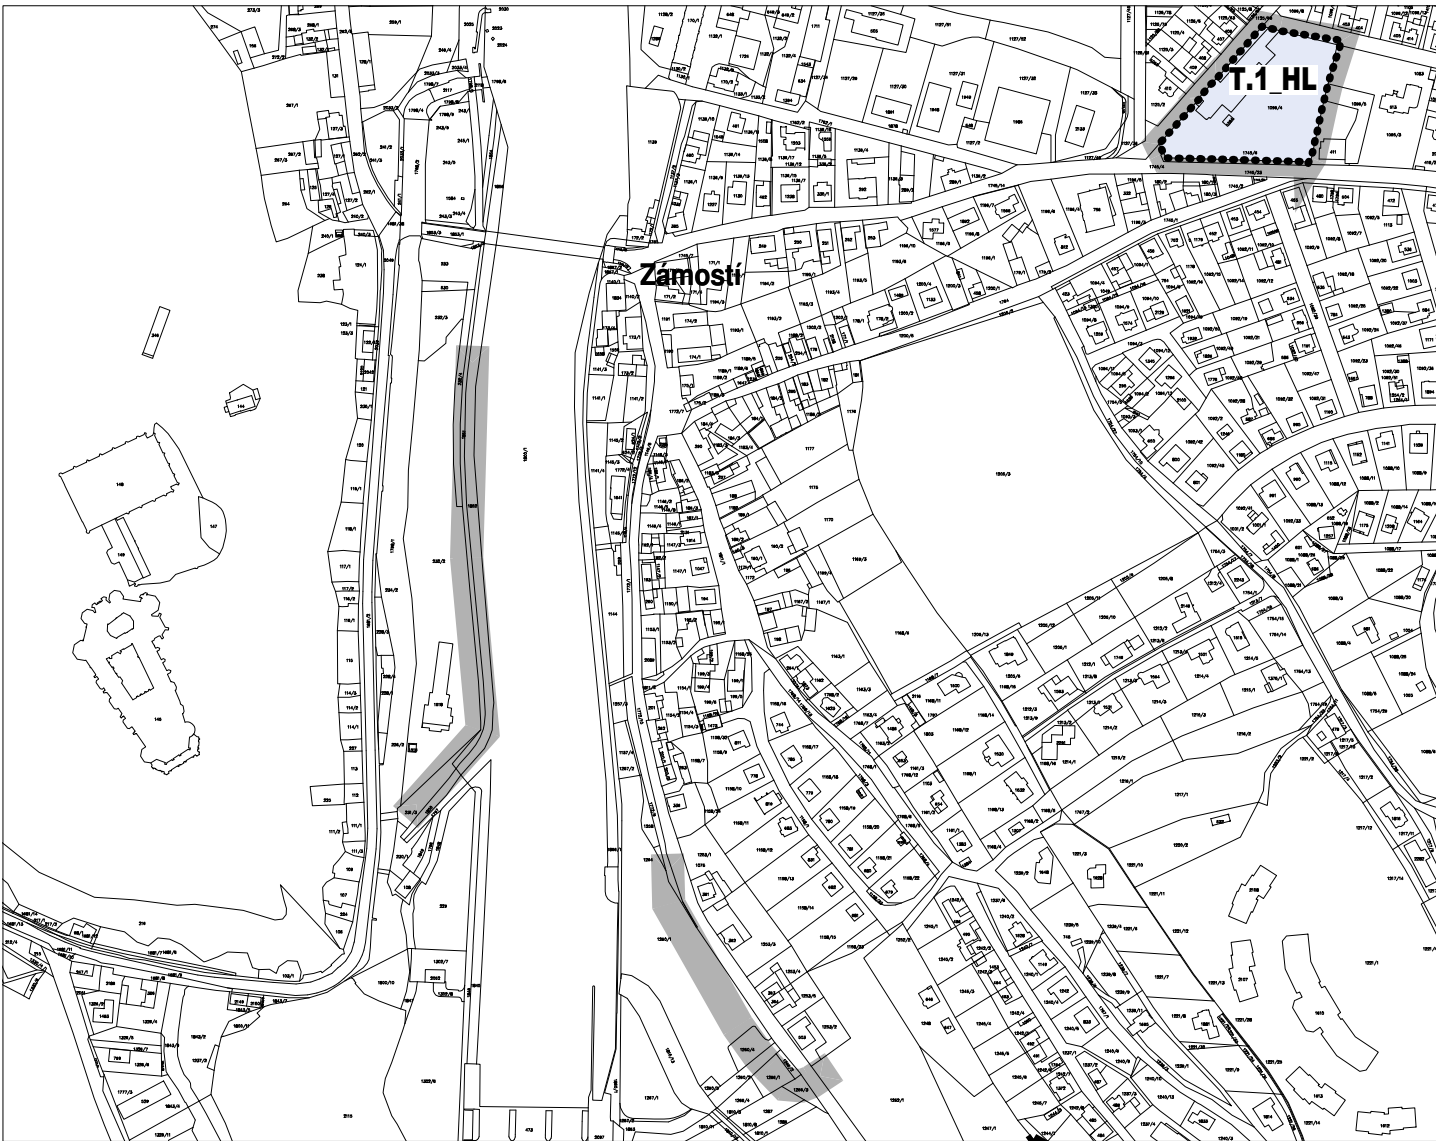

k.ú. HLUBOKÁ NAD VLTAVOU - LOKALITA ZÁMOSTÍ A MĚSTO
PLOCHY DOTČENÉ ZMĚNOU ZOBRAZENÍ DLE VYHL. č.157/2024 Sb.

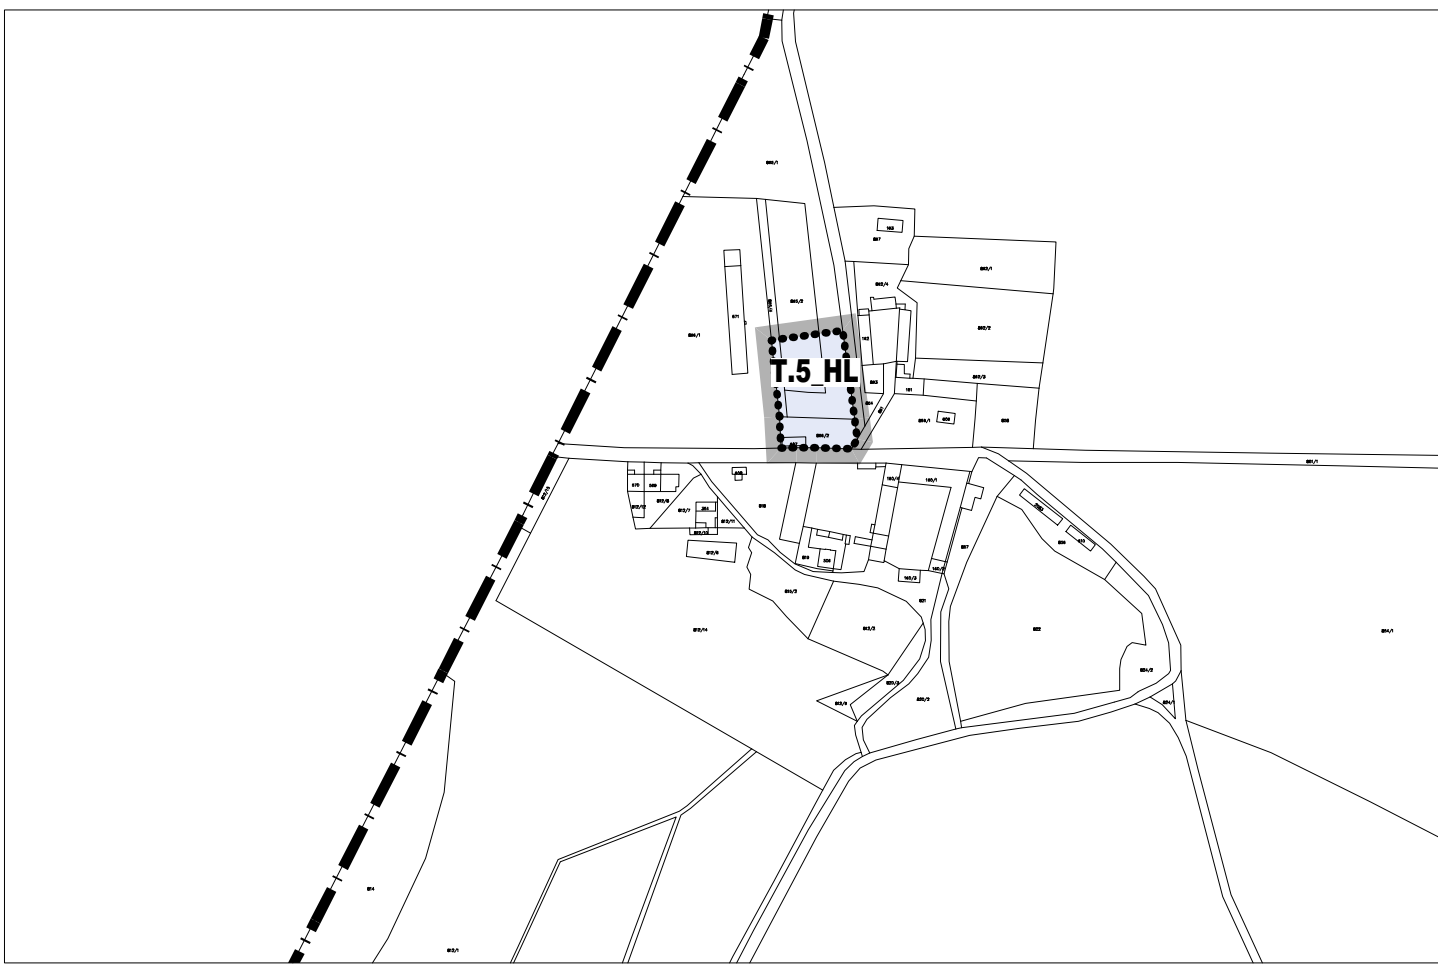

k.ú. HLUBOKÁ NAD VLTAVOU - LOKALITA ZVOLENOVSKÁ, STARÁ OBORA
PLOCHY DOTČENÉ ZMĚNOU ZOBRAZENÍ DLE VYHL. č.157/2024 Sb.

LEGENDA

HRANICE A ZNAČENÍ

- ŘEŠENÉ ÚZEMÍ
- HRANICE KATASTRÁLNÍHO ÚZEMÍ
- ZASTAVITELNÁ PLOCHA
- TRANSFORMAČNÍ PLOCHA

KORIDORY NAD PLOCHAMI S ROZDÍLNÝM ZPŮSOBEM VYUŽITÍ VYMEZENÝ ÚZEMNÍM PLÁNEM PRO DOPRAVNÍ INFRASTRUKTURU
KORIDOR DOPRAVNÍ INFRASTRUKTURY VYMEZENÝ ZMĚNOU 19b
PRO OBSLOUŽENÍ POZEMKŮ PLOCHY Z.6_JA