


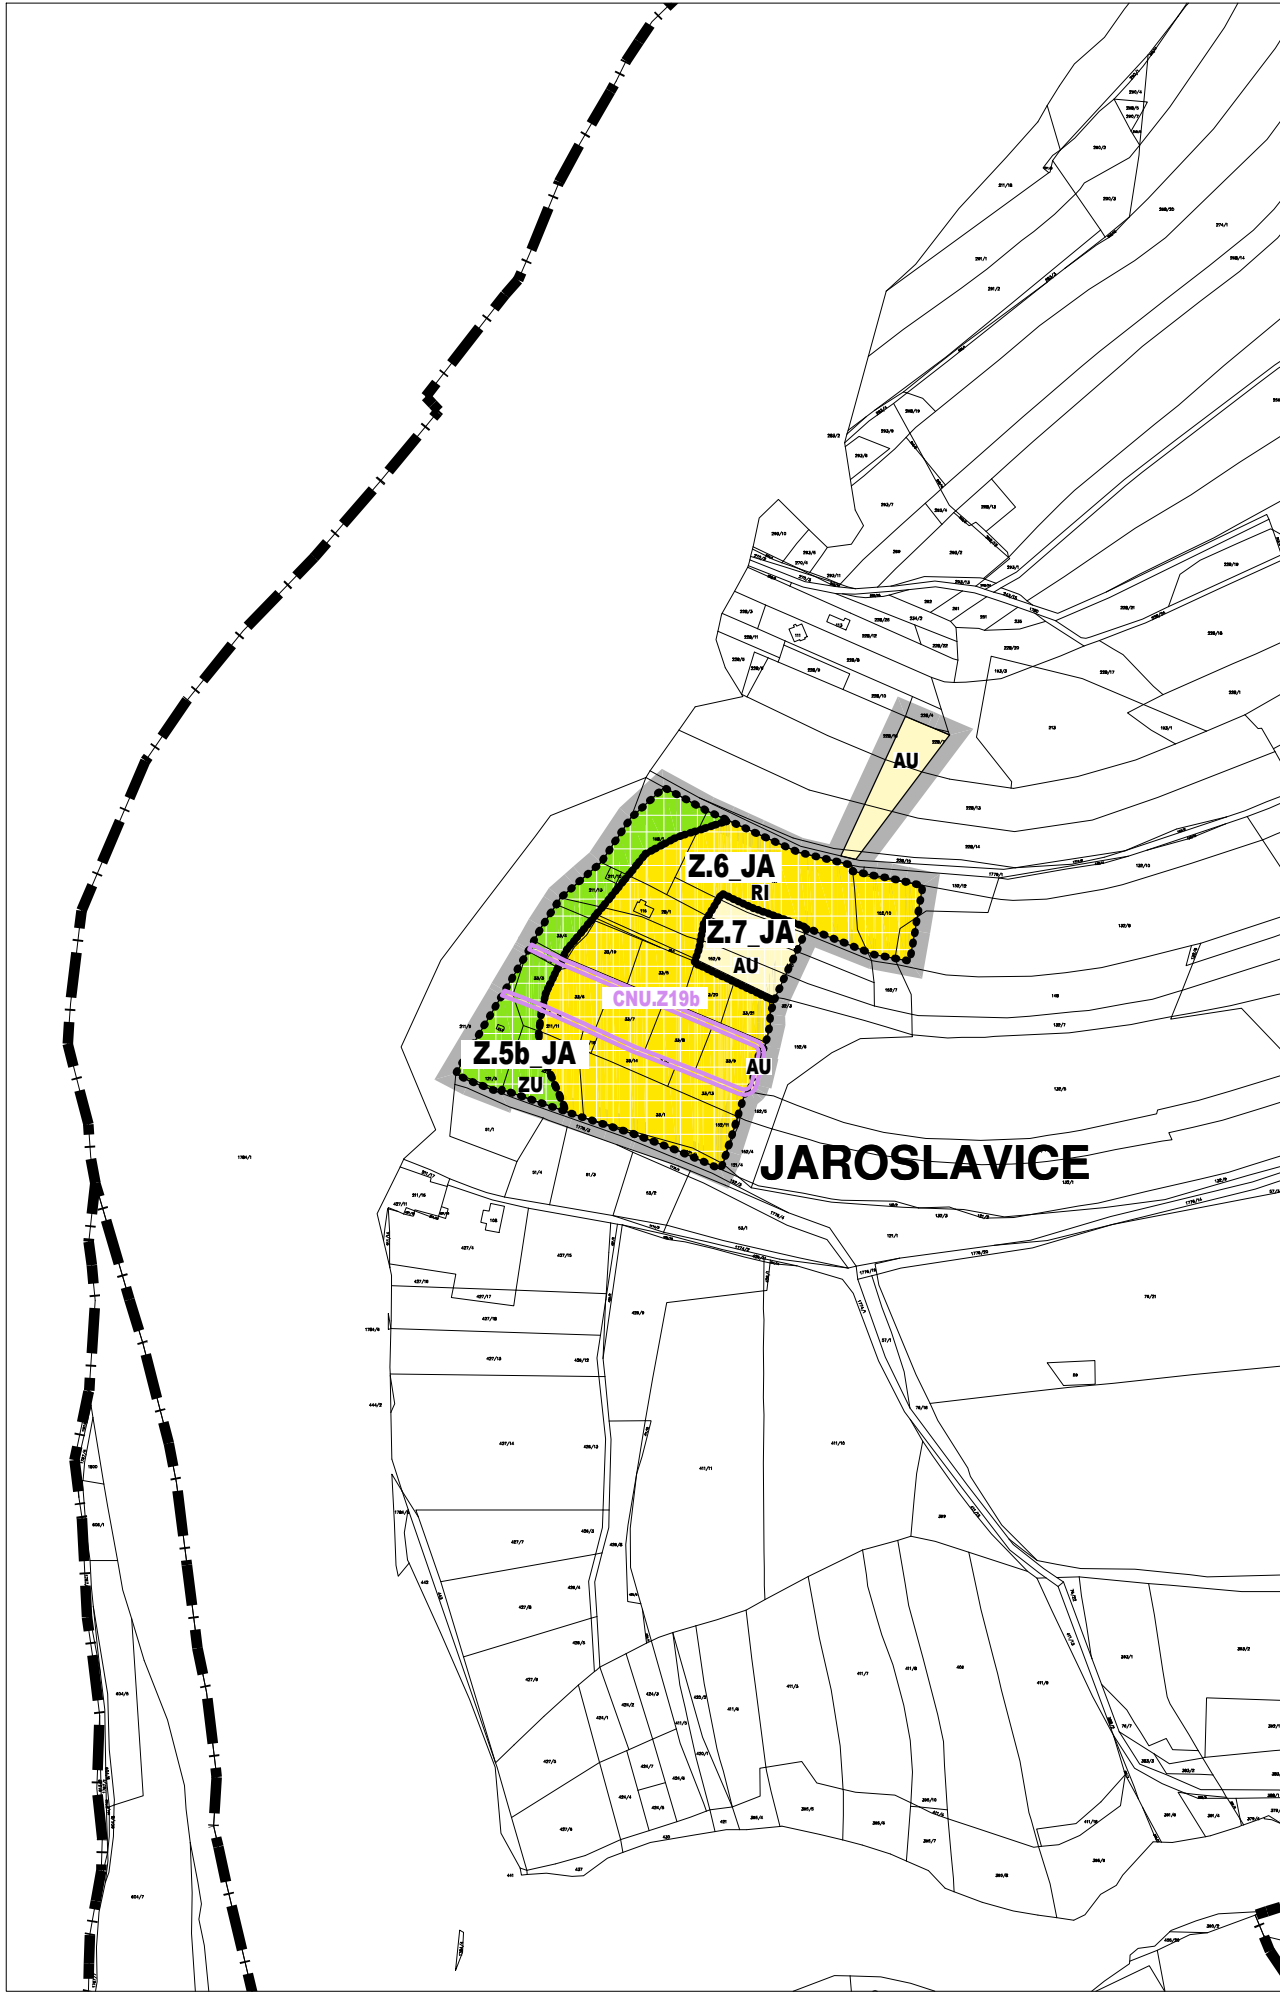
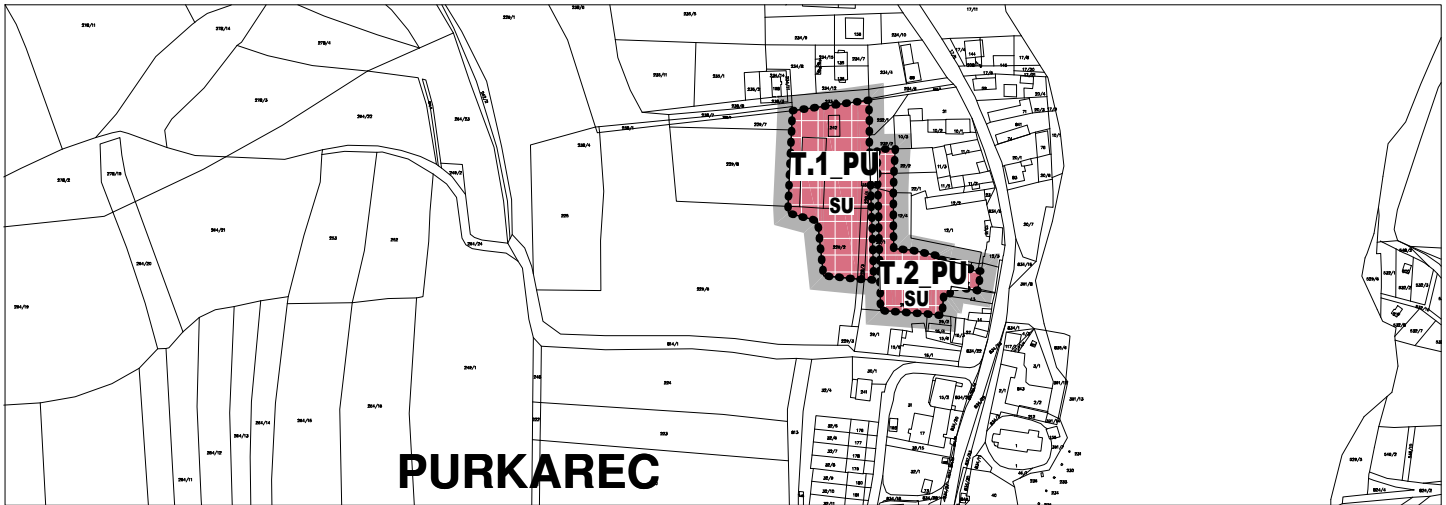


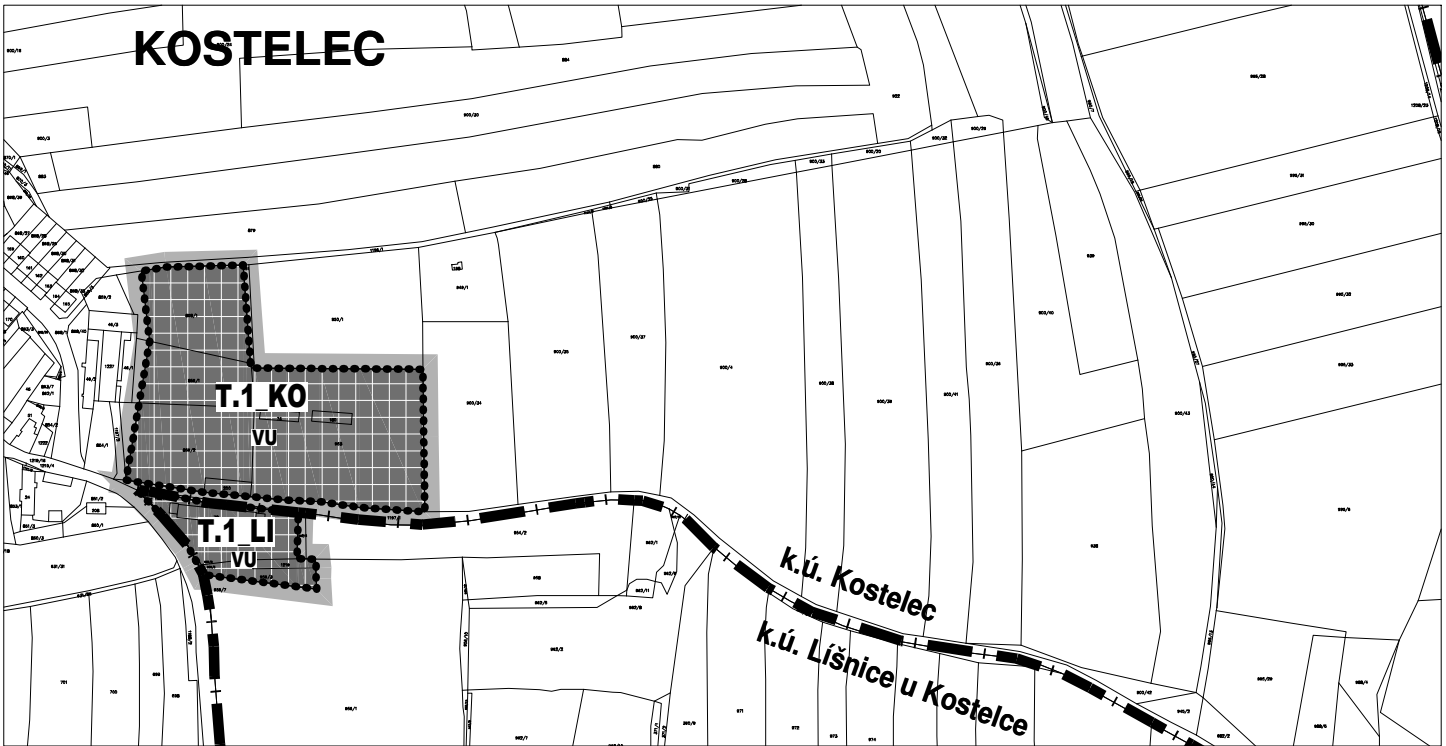


k.ú. JAROSLAVICE - LOKALITA ZMĚNY 19b

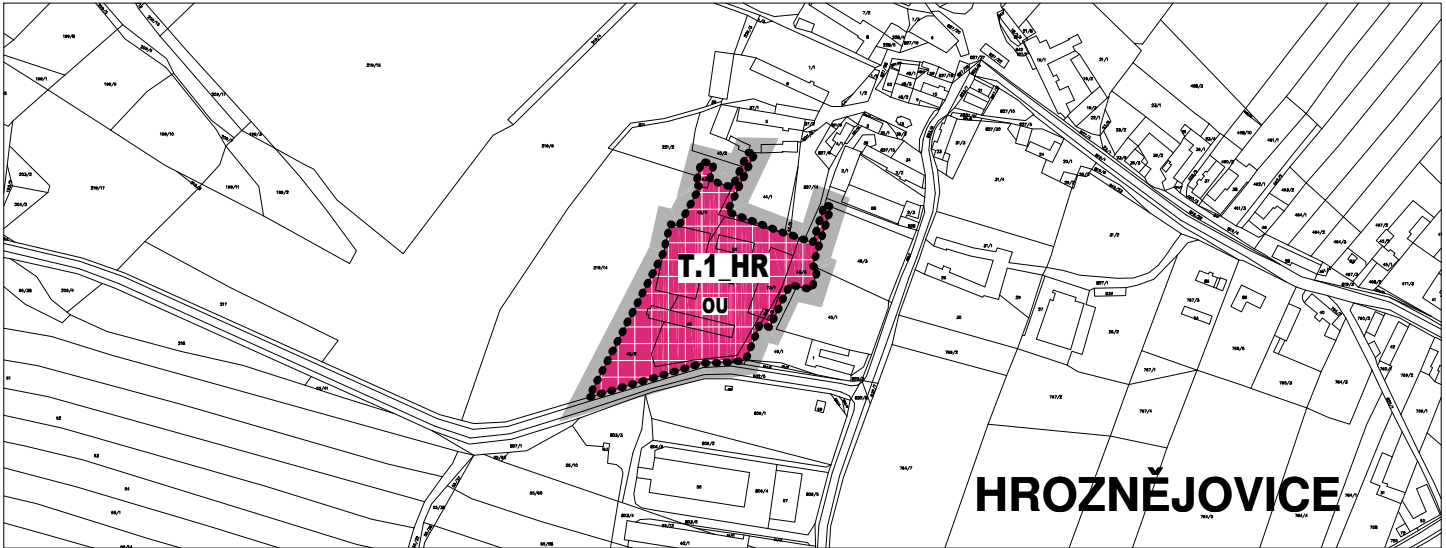

k.ú. HROZNĚJOVICE, KOSTELEČ, LÍŠNICE U KOSTELCE A PURKAREC
PLOCHY DOTČENÉ ZMĚNOU ZOBRAZENÍ DLE VYHL. č.157/2024 Sb.

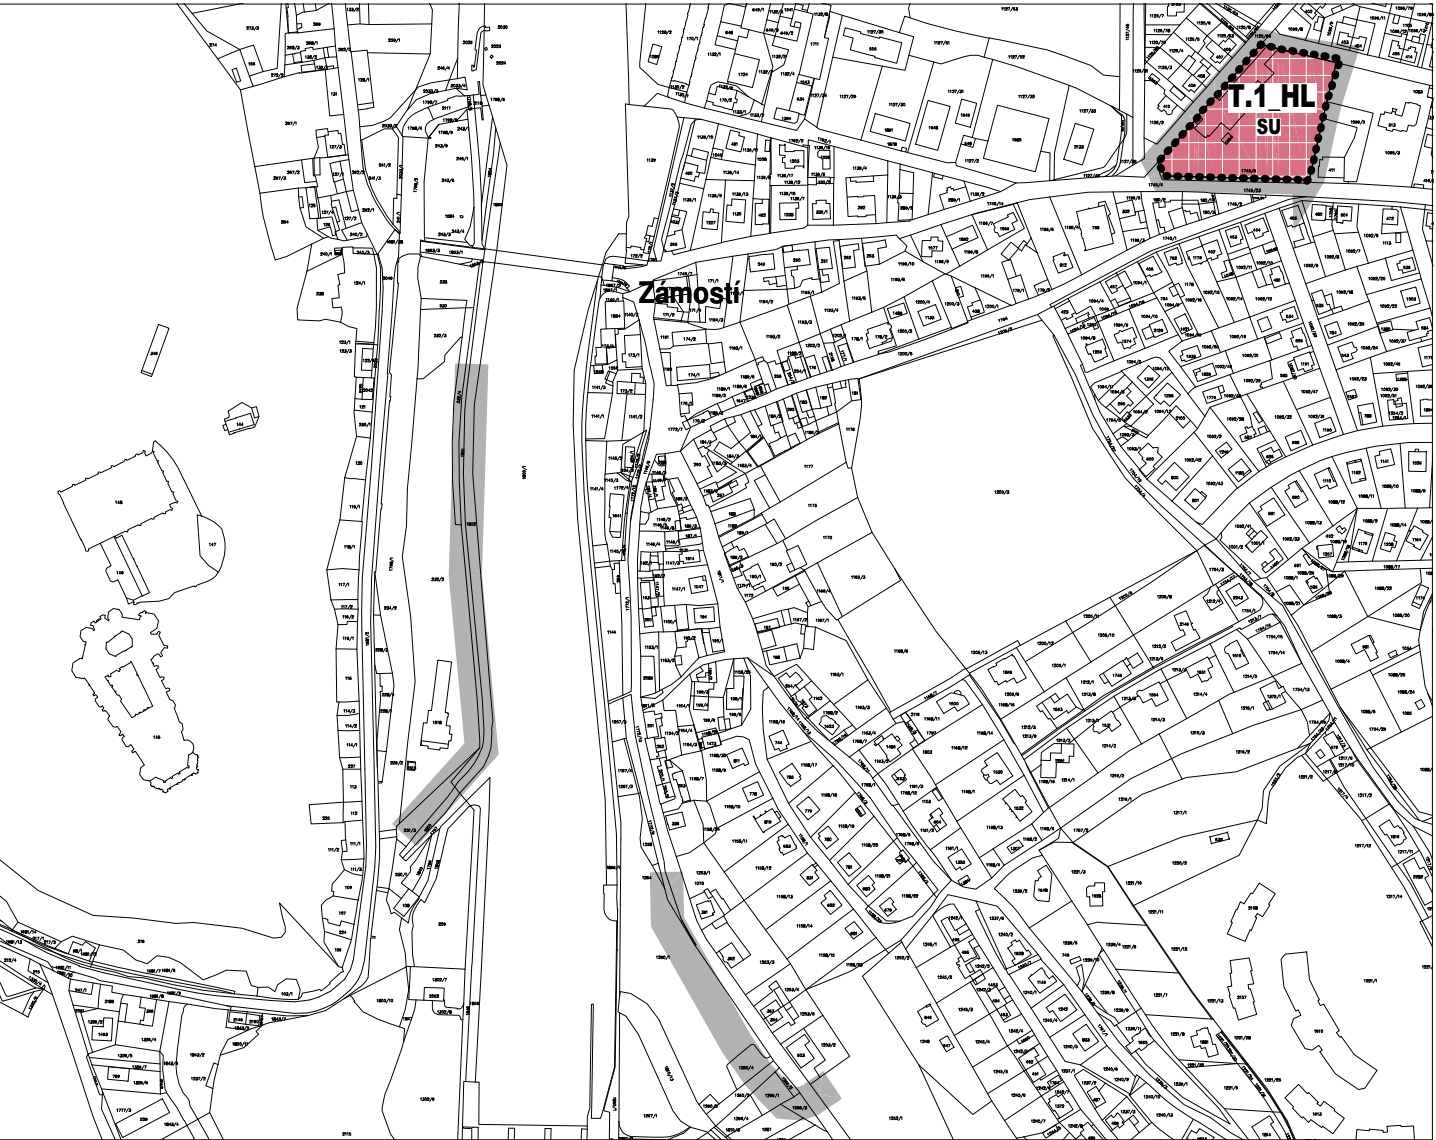

k.ú. HLUBOKÁ NAD VLTAVOU - LOKALITA ZÁMOSTÍ A MĚSTO
PLOCHY DOTČENÉ ZMĚNOU ZOBRAZENÍ DLE VYHL. č.157/2024 Sb.

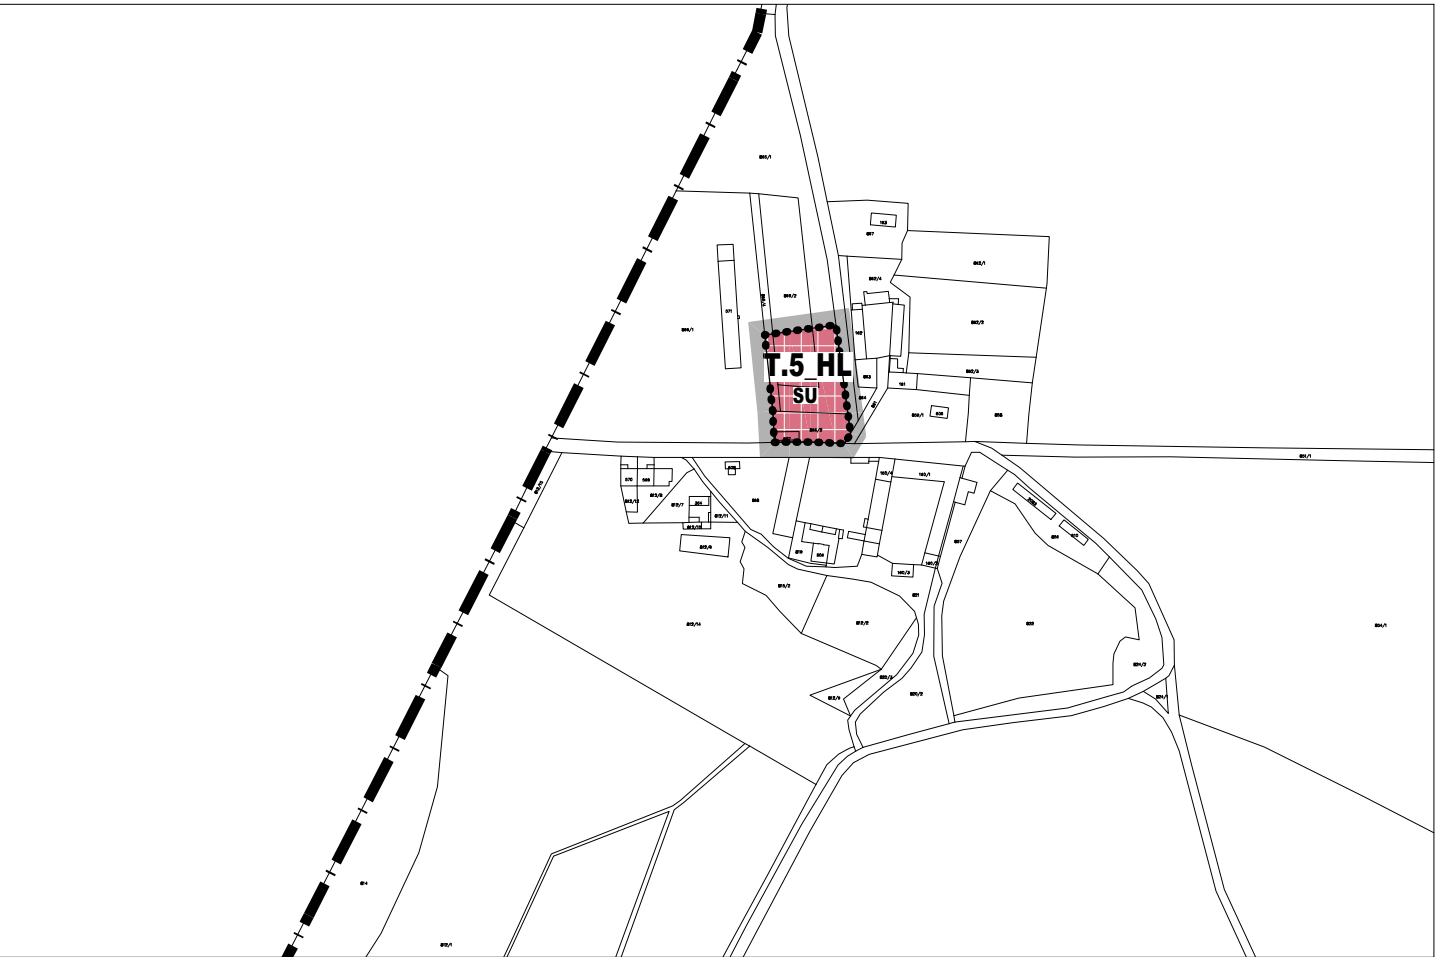

k.ú. HLUBOKÁ NAD VLTAVOU - LOKALITA ZVOLENOVSKÁ, STARÁ OBORA
PLOCHY DOTČENÉ ZMĚNOU ZOBRAZENÍ DLE VYHL. č.157/2024 Sb.

LEGENDA

HRANICE A ZNAČENÍ

	ŘEŠENÉ ÚZEMÍ
	HRANICE KATASTRÁLNÍHO ÚZEMÍ
	ZASTAVITELNÁ PLOCHA
	TRANSFORMAČNÍ PLOCHA
	KORIDORY NAD PLOCHAMI S ROZDÍLNÝM ZPŮSOBEM VYUŽITÍ VYMEZENÝ ÚZEMNÍM PLÁNEM PRO DOPRAVNÍ INFRASTRUKTURU
	KORIDOR DOPRAVNÍ INFRASTRUKTURY VYMEZENÝ ZMĚNOU 19b
	PRO OBSLOUŽENÍ POZEMLÍ PLOCHY Z.8_JA

PLOCHY S ROZDÍLNÝM ZPŮSOBEM VYUŽITÍ

STABILIZOVANÉ PLOCHY	ÚZEMÍ ZMĚN	
	SU	SMÍŠENÉ OBYTNÉ VŠEOBECNÉ
	SM	SMÍŠENÉ OBYTNÉ MĚSTSKÉ
	RI	REKREACE INDIVIDUÁLNÍ
	OU	OBČANSKÉ VYBAVENÍ VŠEOBECNÉ
	ZU	ZELEN VŠEOBECNÁ
	VU	VÝROBA VŠEOBECNÁ
	AU	ZEMĚDĚLSKÉ VŠEOBECNÉ