




**A) OBYTNÁ ZÓNA**  
- funkční skupina "D1"

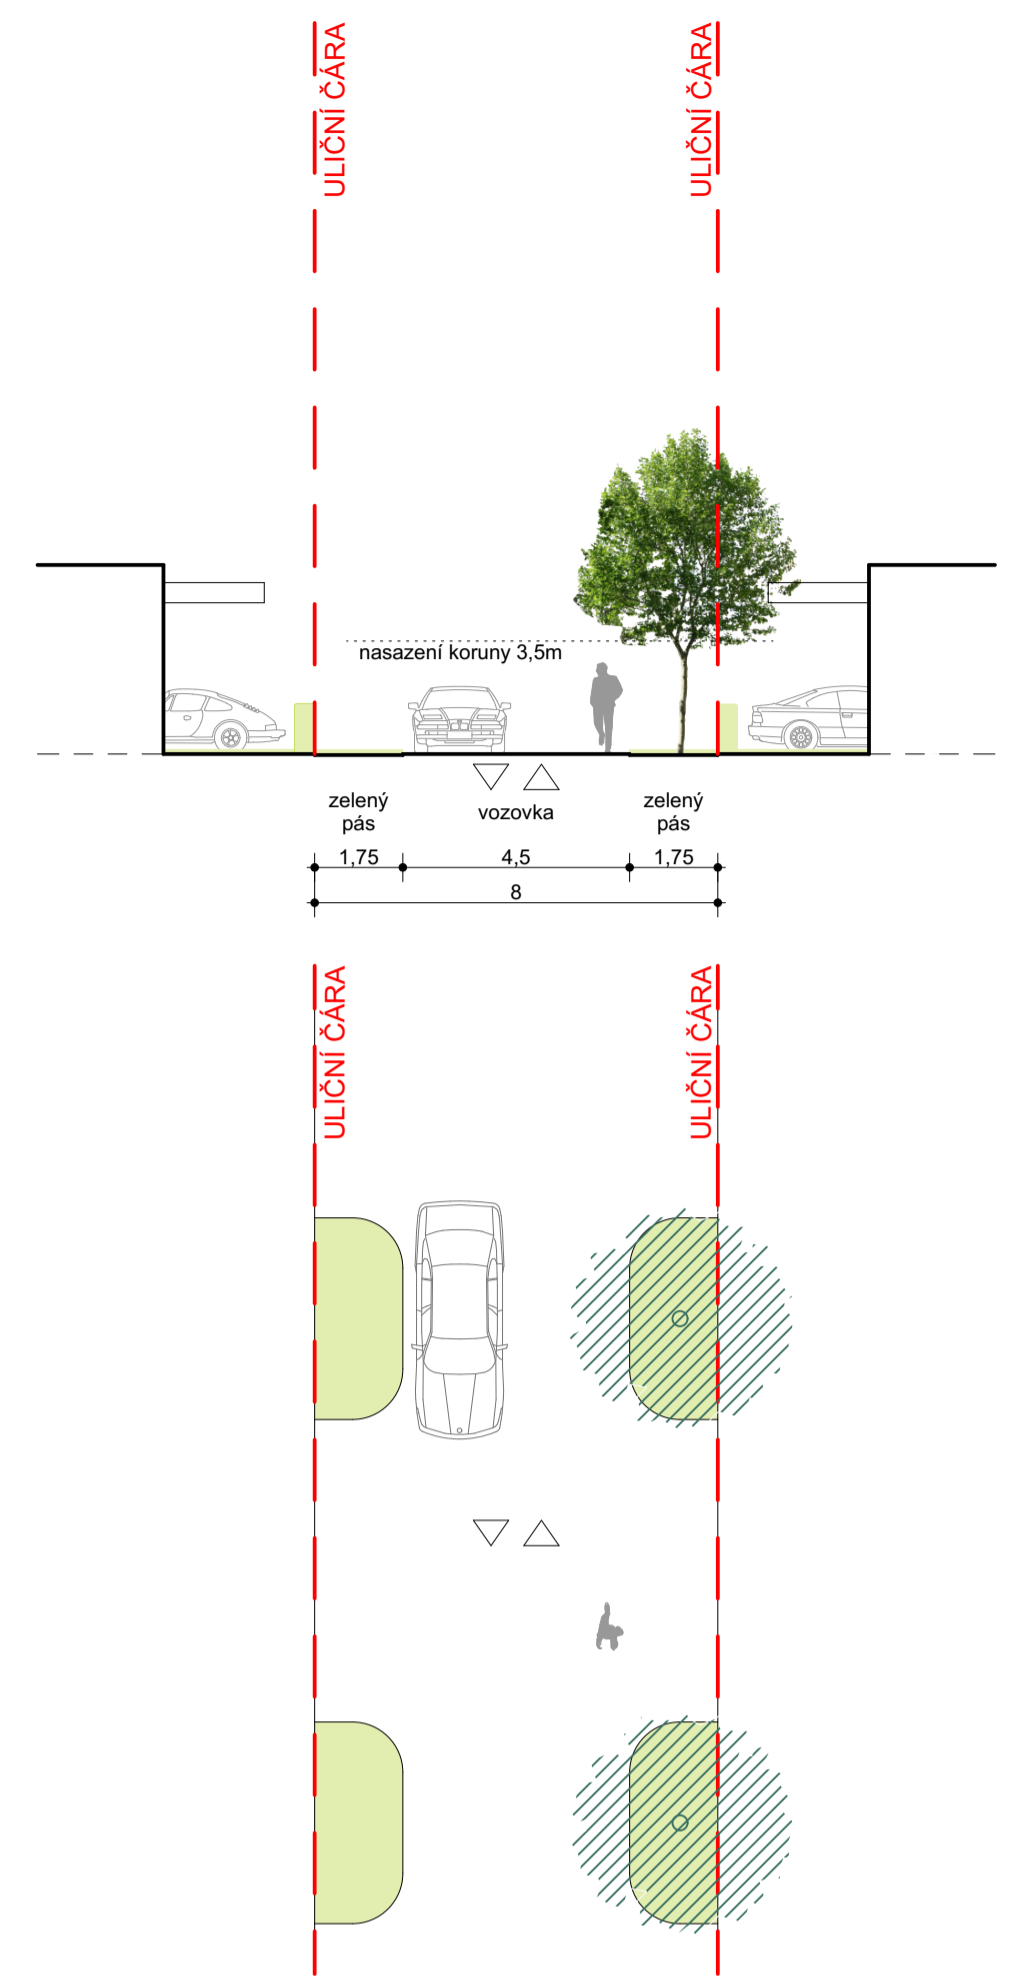


**B) OBYTNÁ ZÓNA**  
- funkční skupina "D1"

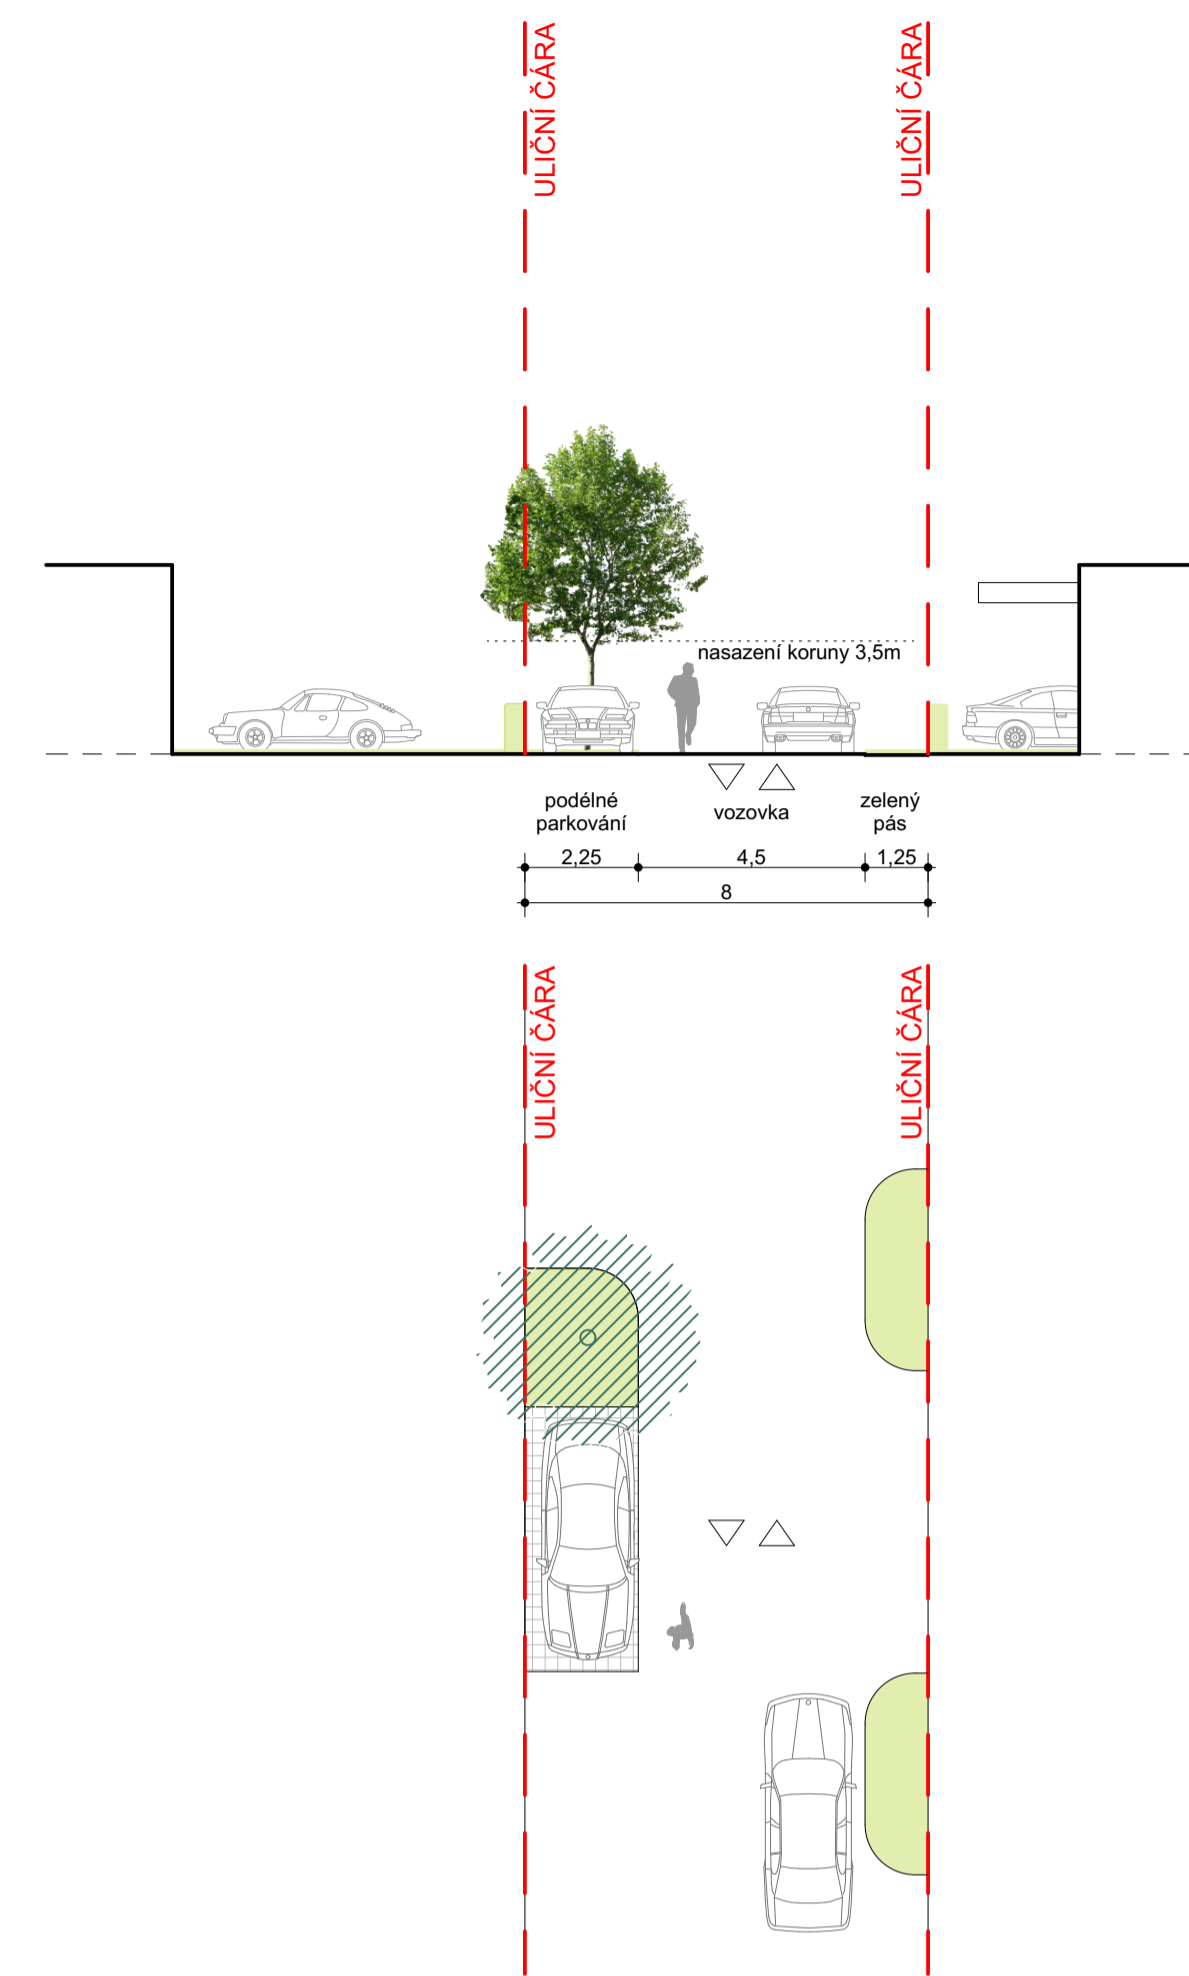



**C) PŘÍPOJ OBSLUŽNÁ KOMUNIKACE - NÁPOJENÍ NA I/20**  
- funkční skupina "C"

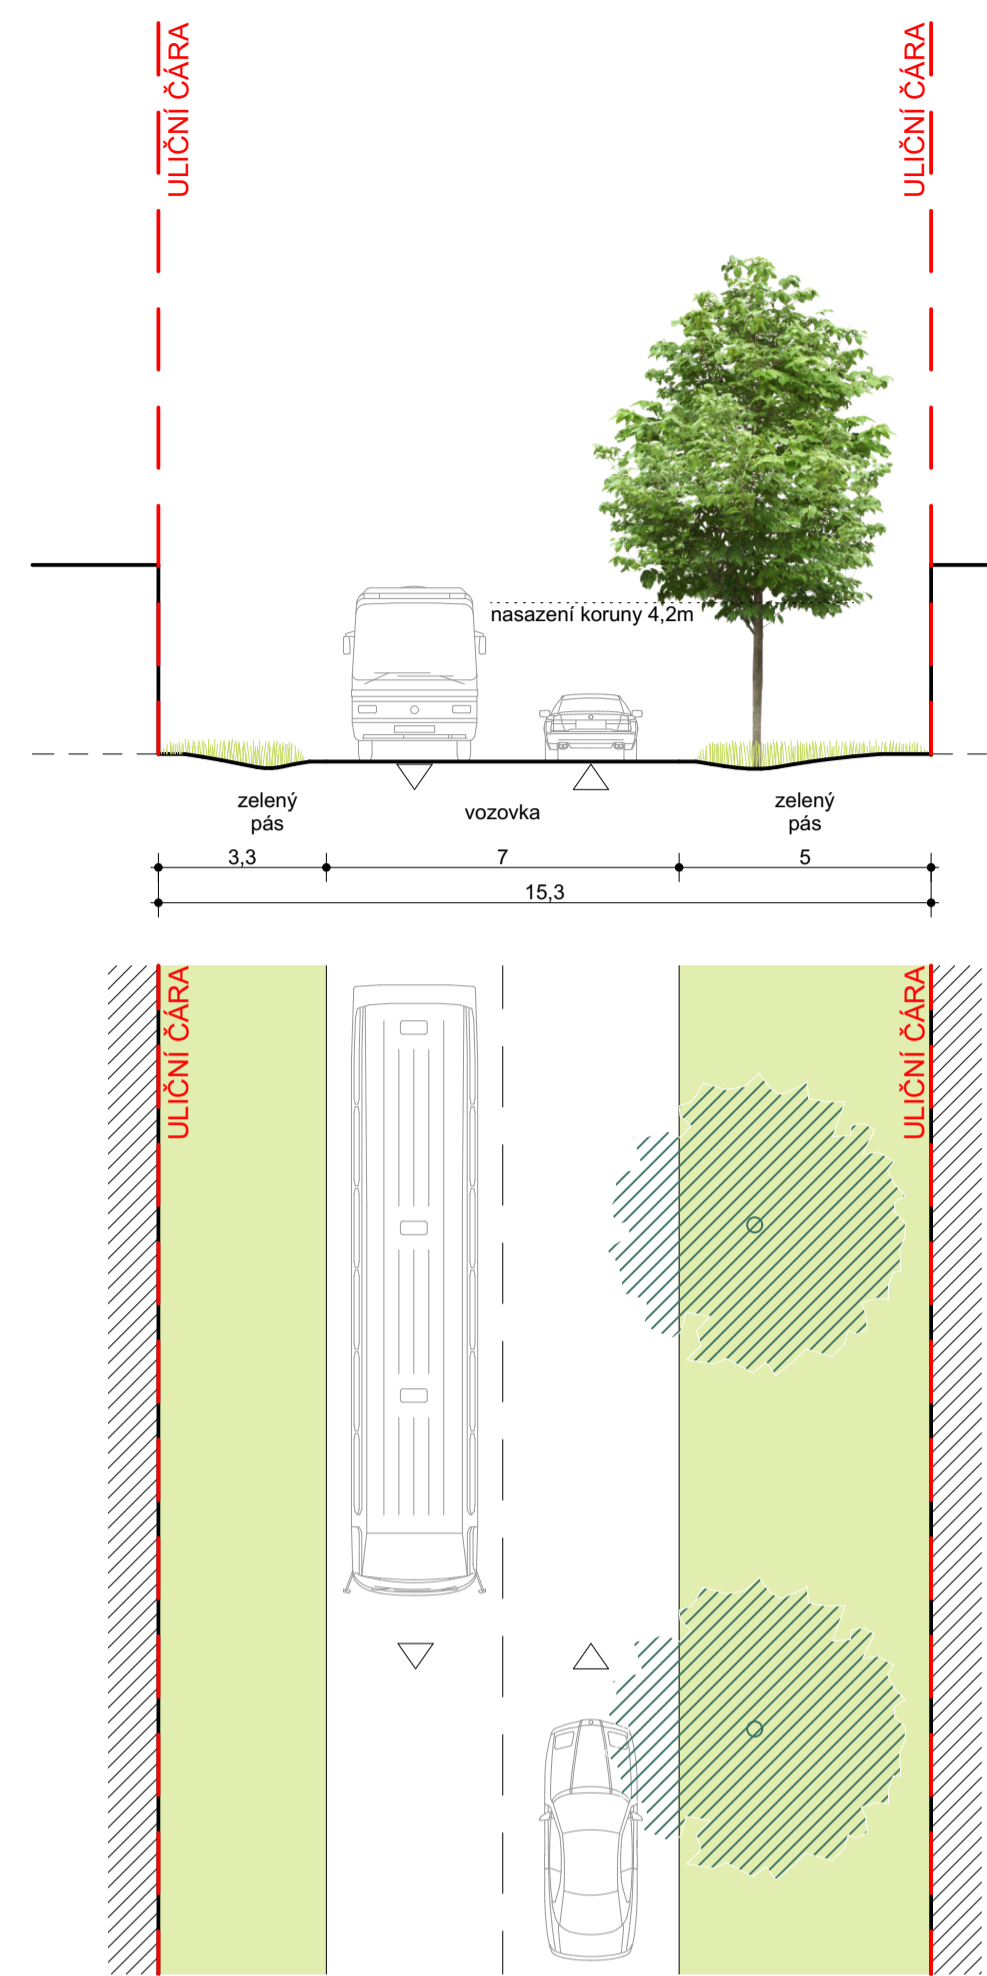


**D) OBSLUŽNÁ KOMUNIKACE**  
- funkční skupina "C"

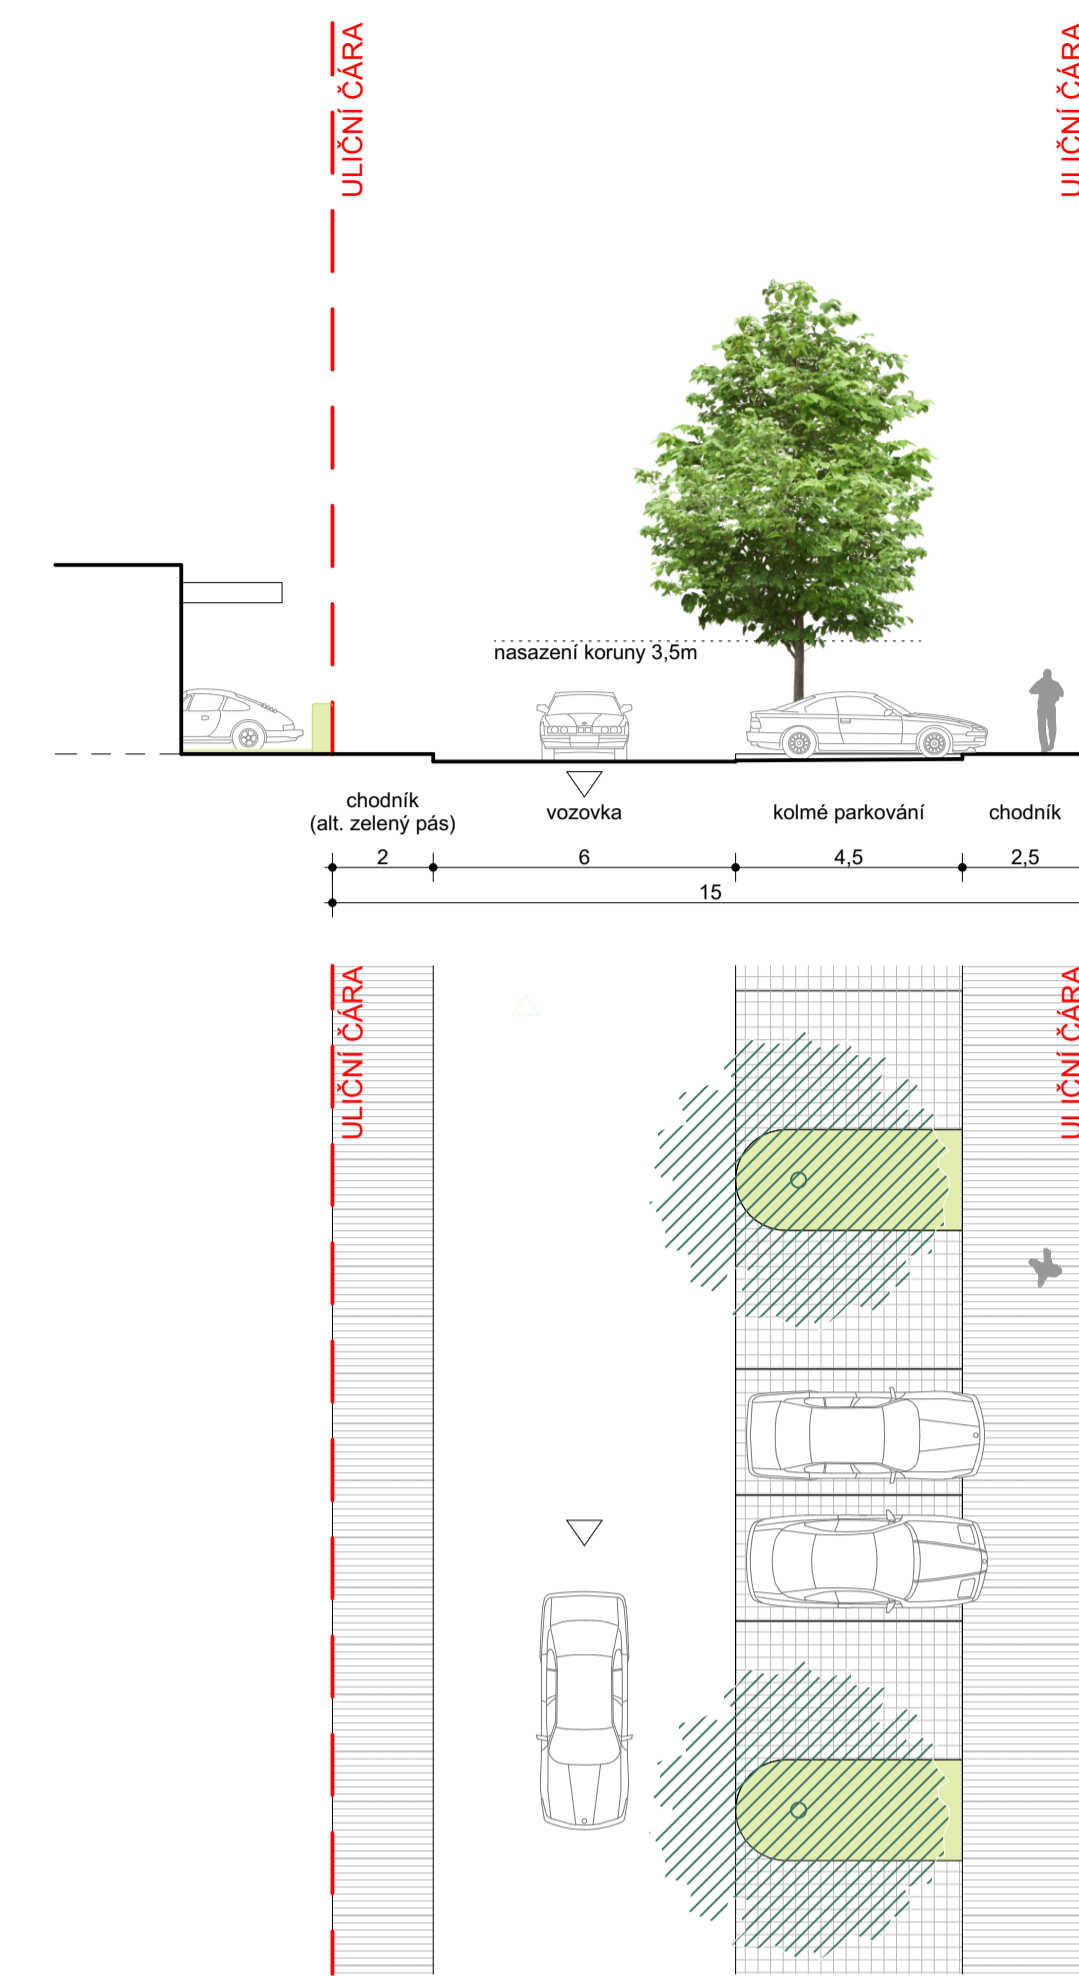

**E) OBYTNÁ ZÓNA**  
- funkční skupina "D1"

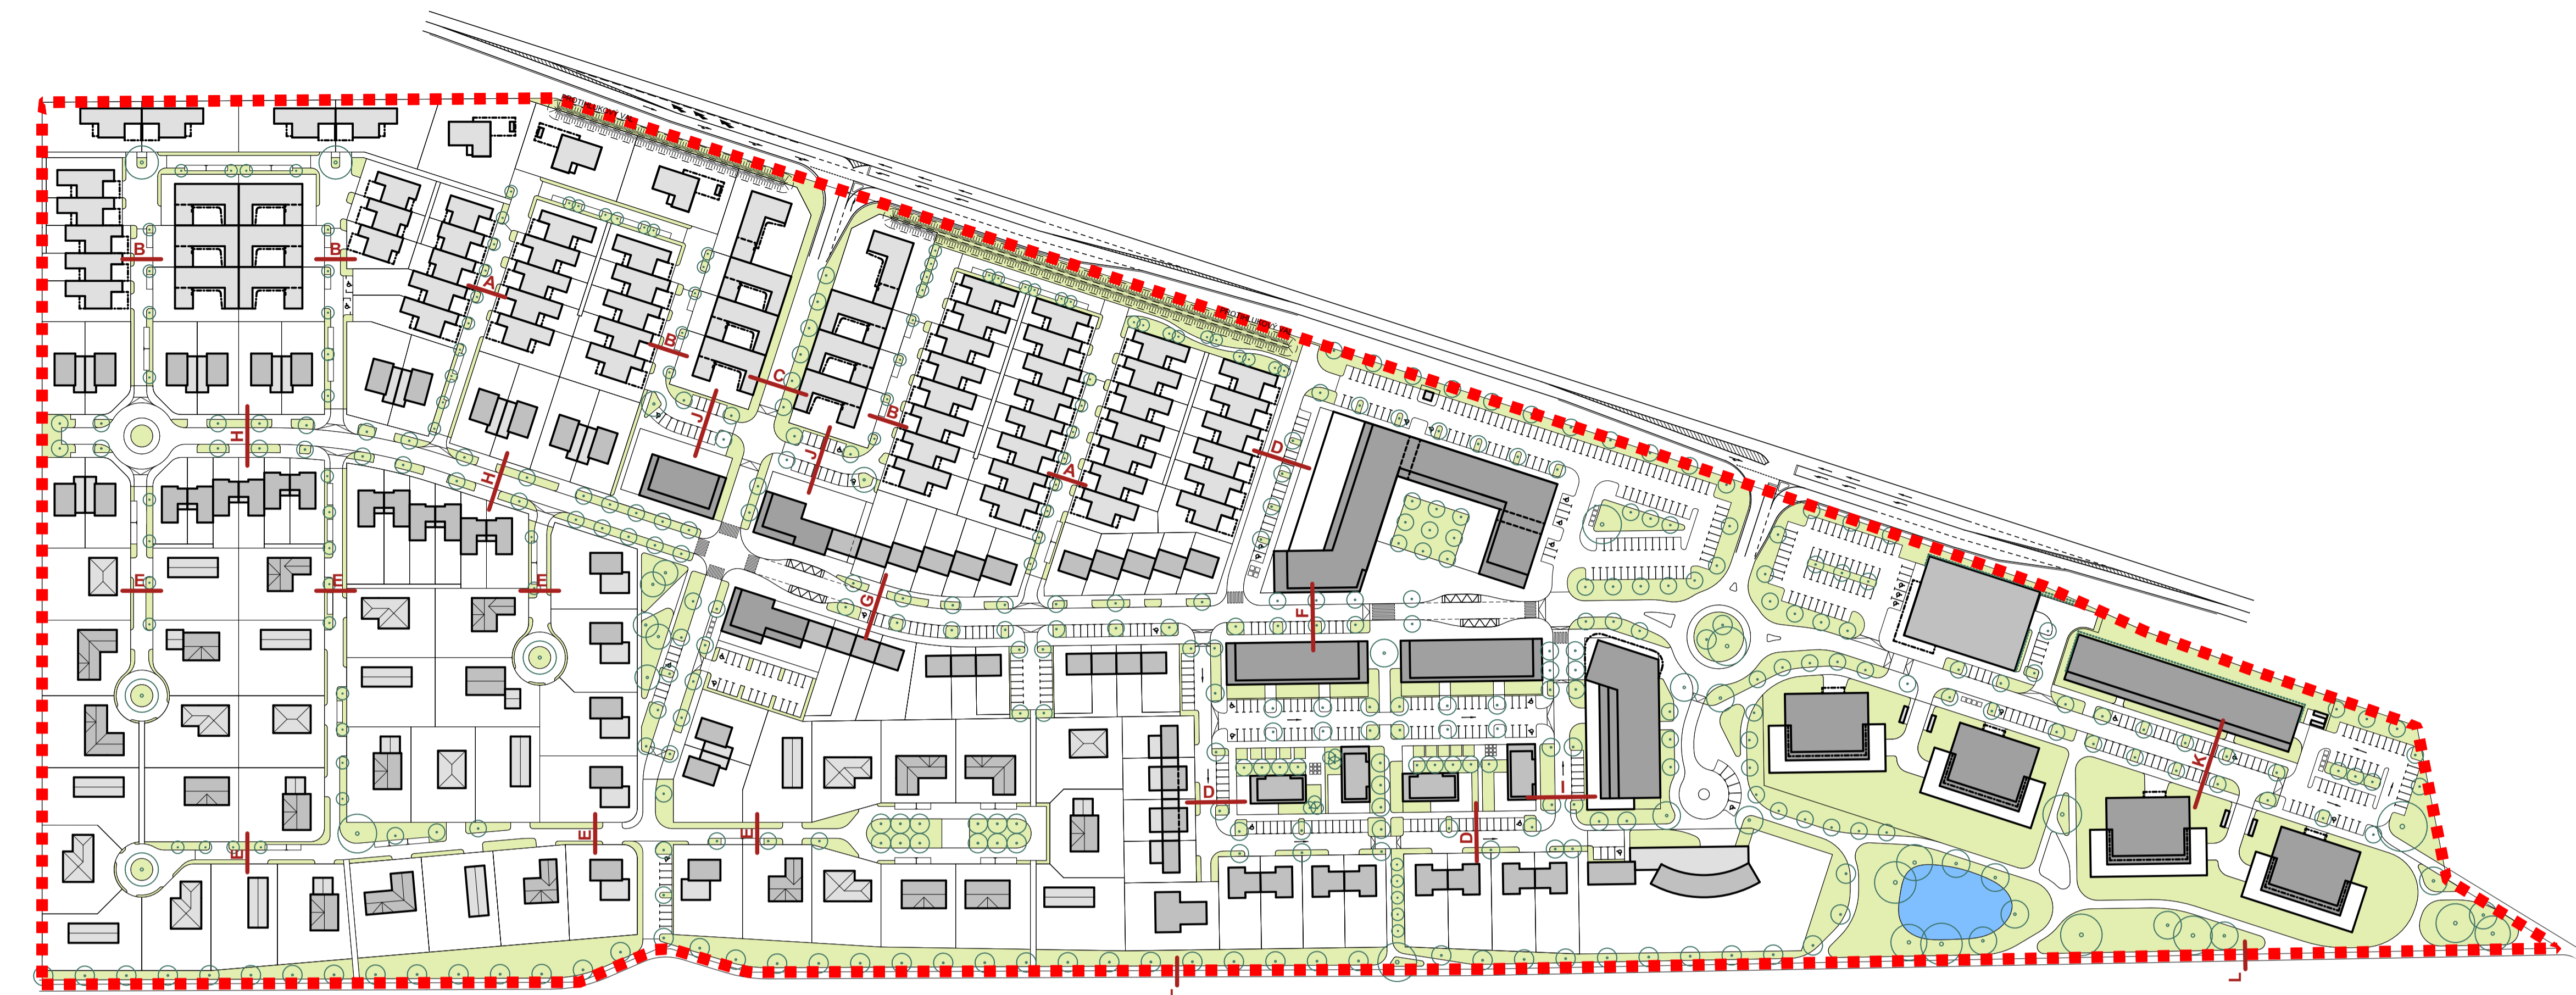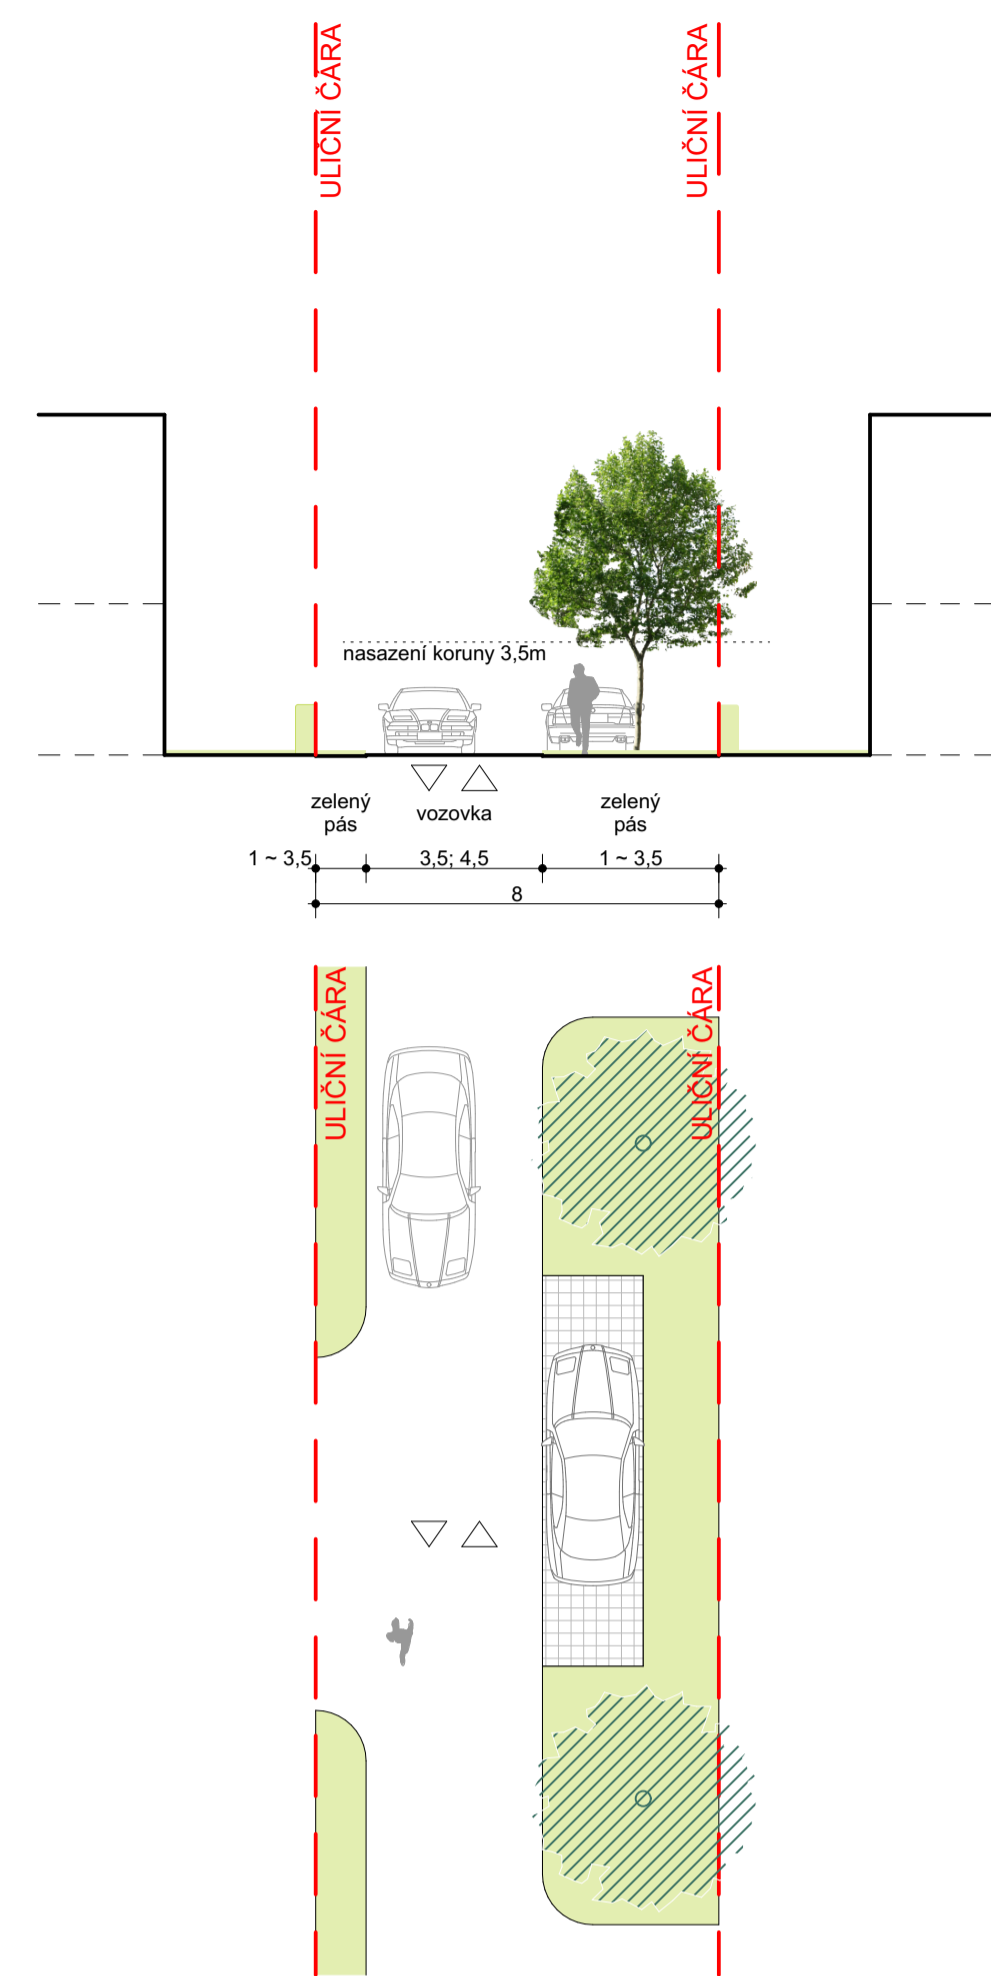


**F) BULVÁR - PÁTEŘNÍ OBSLUŽNÁ KOMUNIKACE V CENTRU**  
funkční skupina C

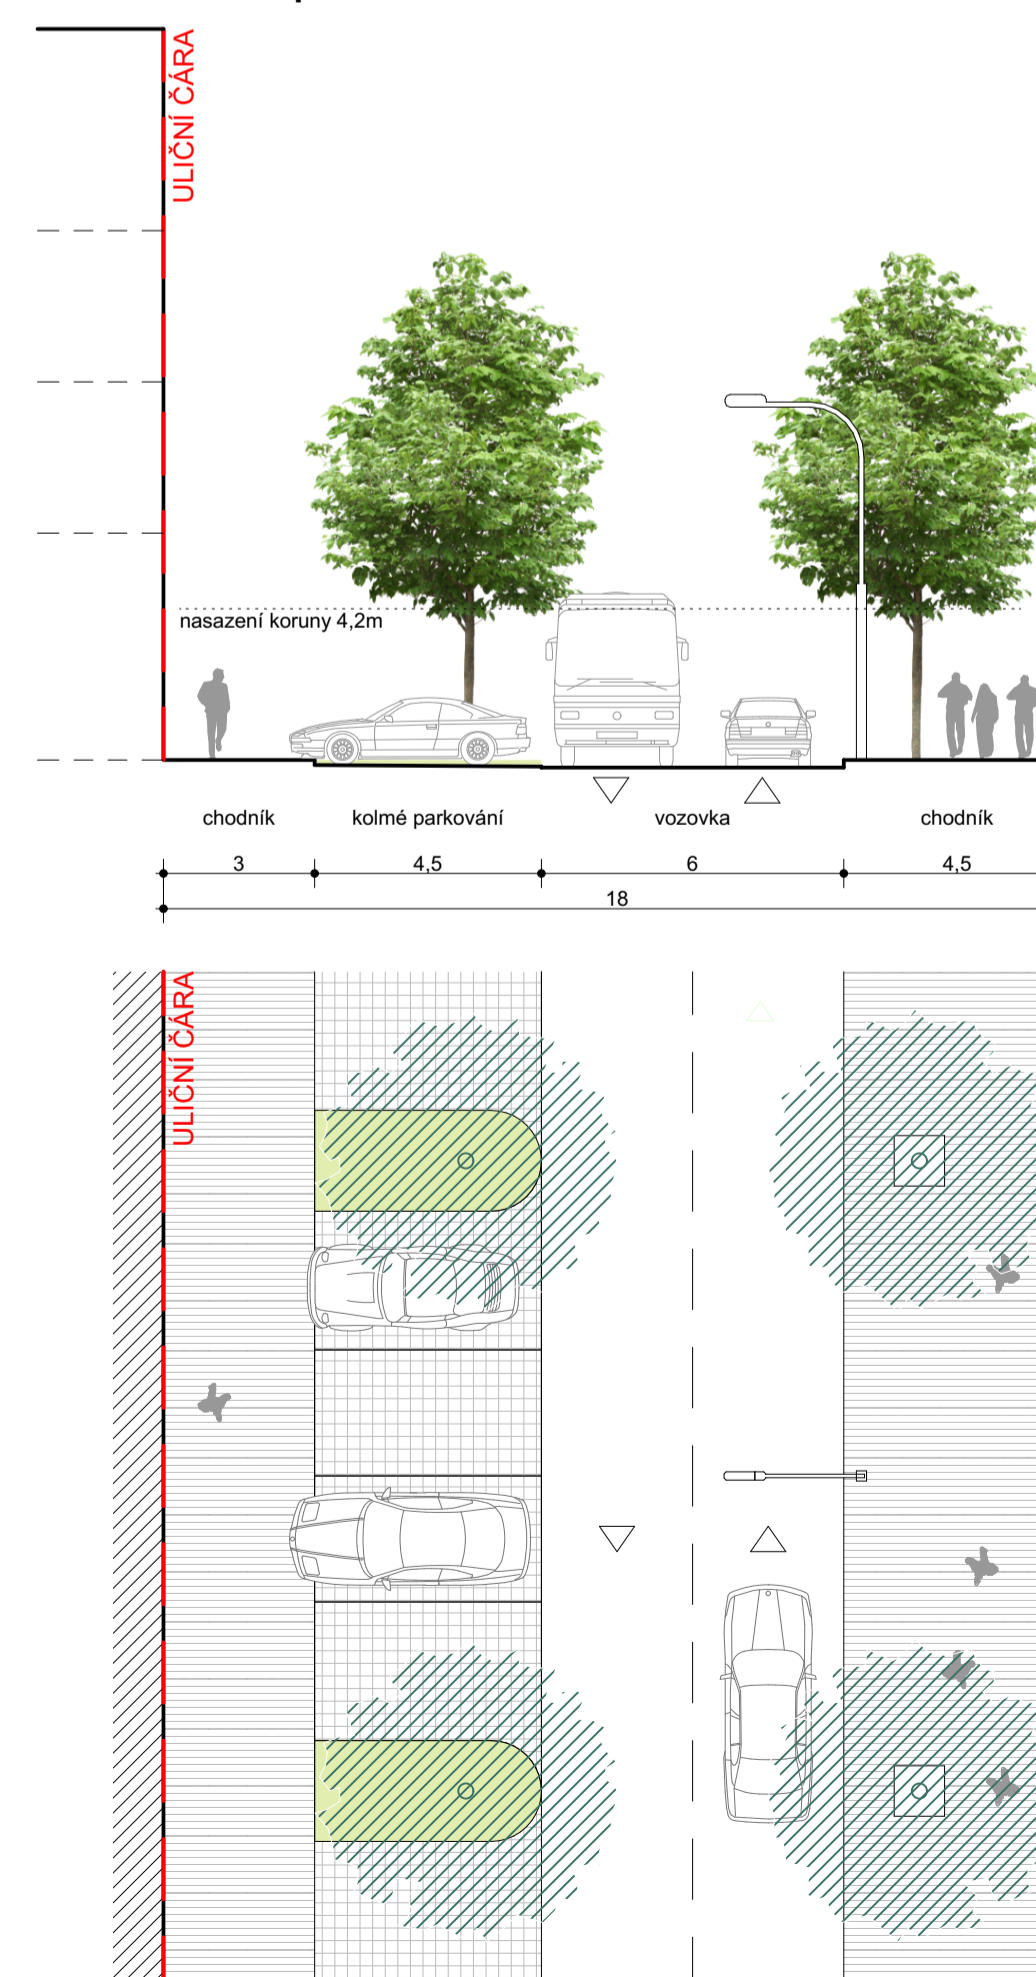


**G) BULVÁR - PÁTEŘNÍ OBSLUŽNÁ KOMUNIKACE**  
- funkční skupina "C"




**H) BULVÁR - PÁTEŘNÍ OBSLUŽNÁ KOMUNIKACE**  
- funkční skupina "C"

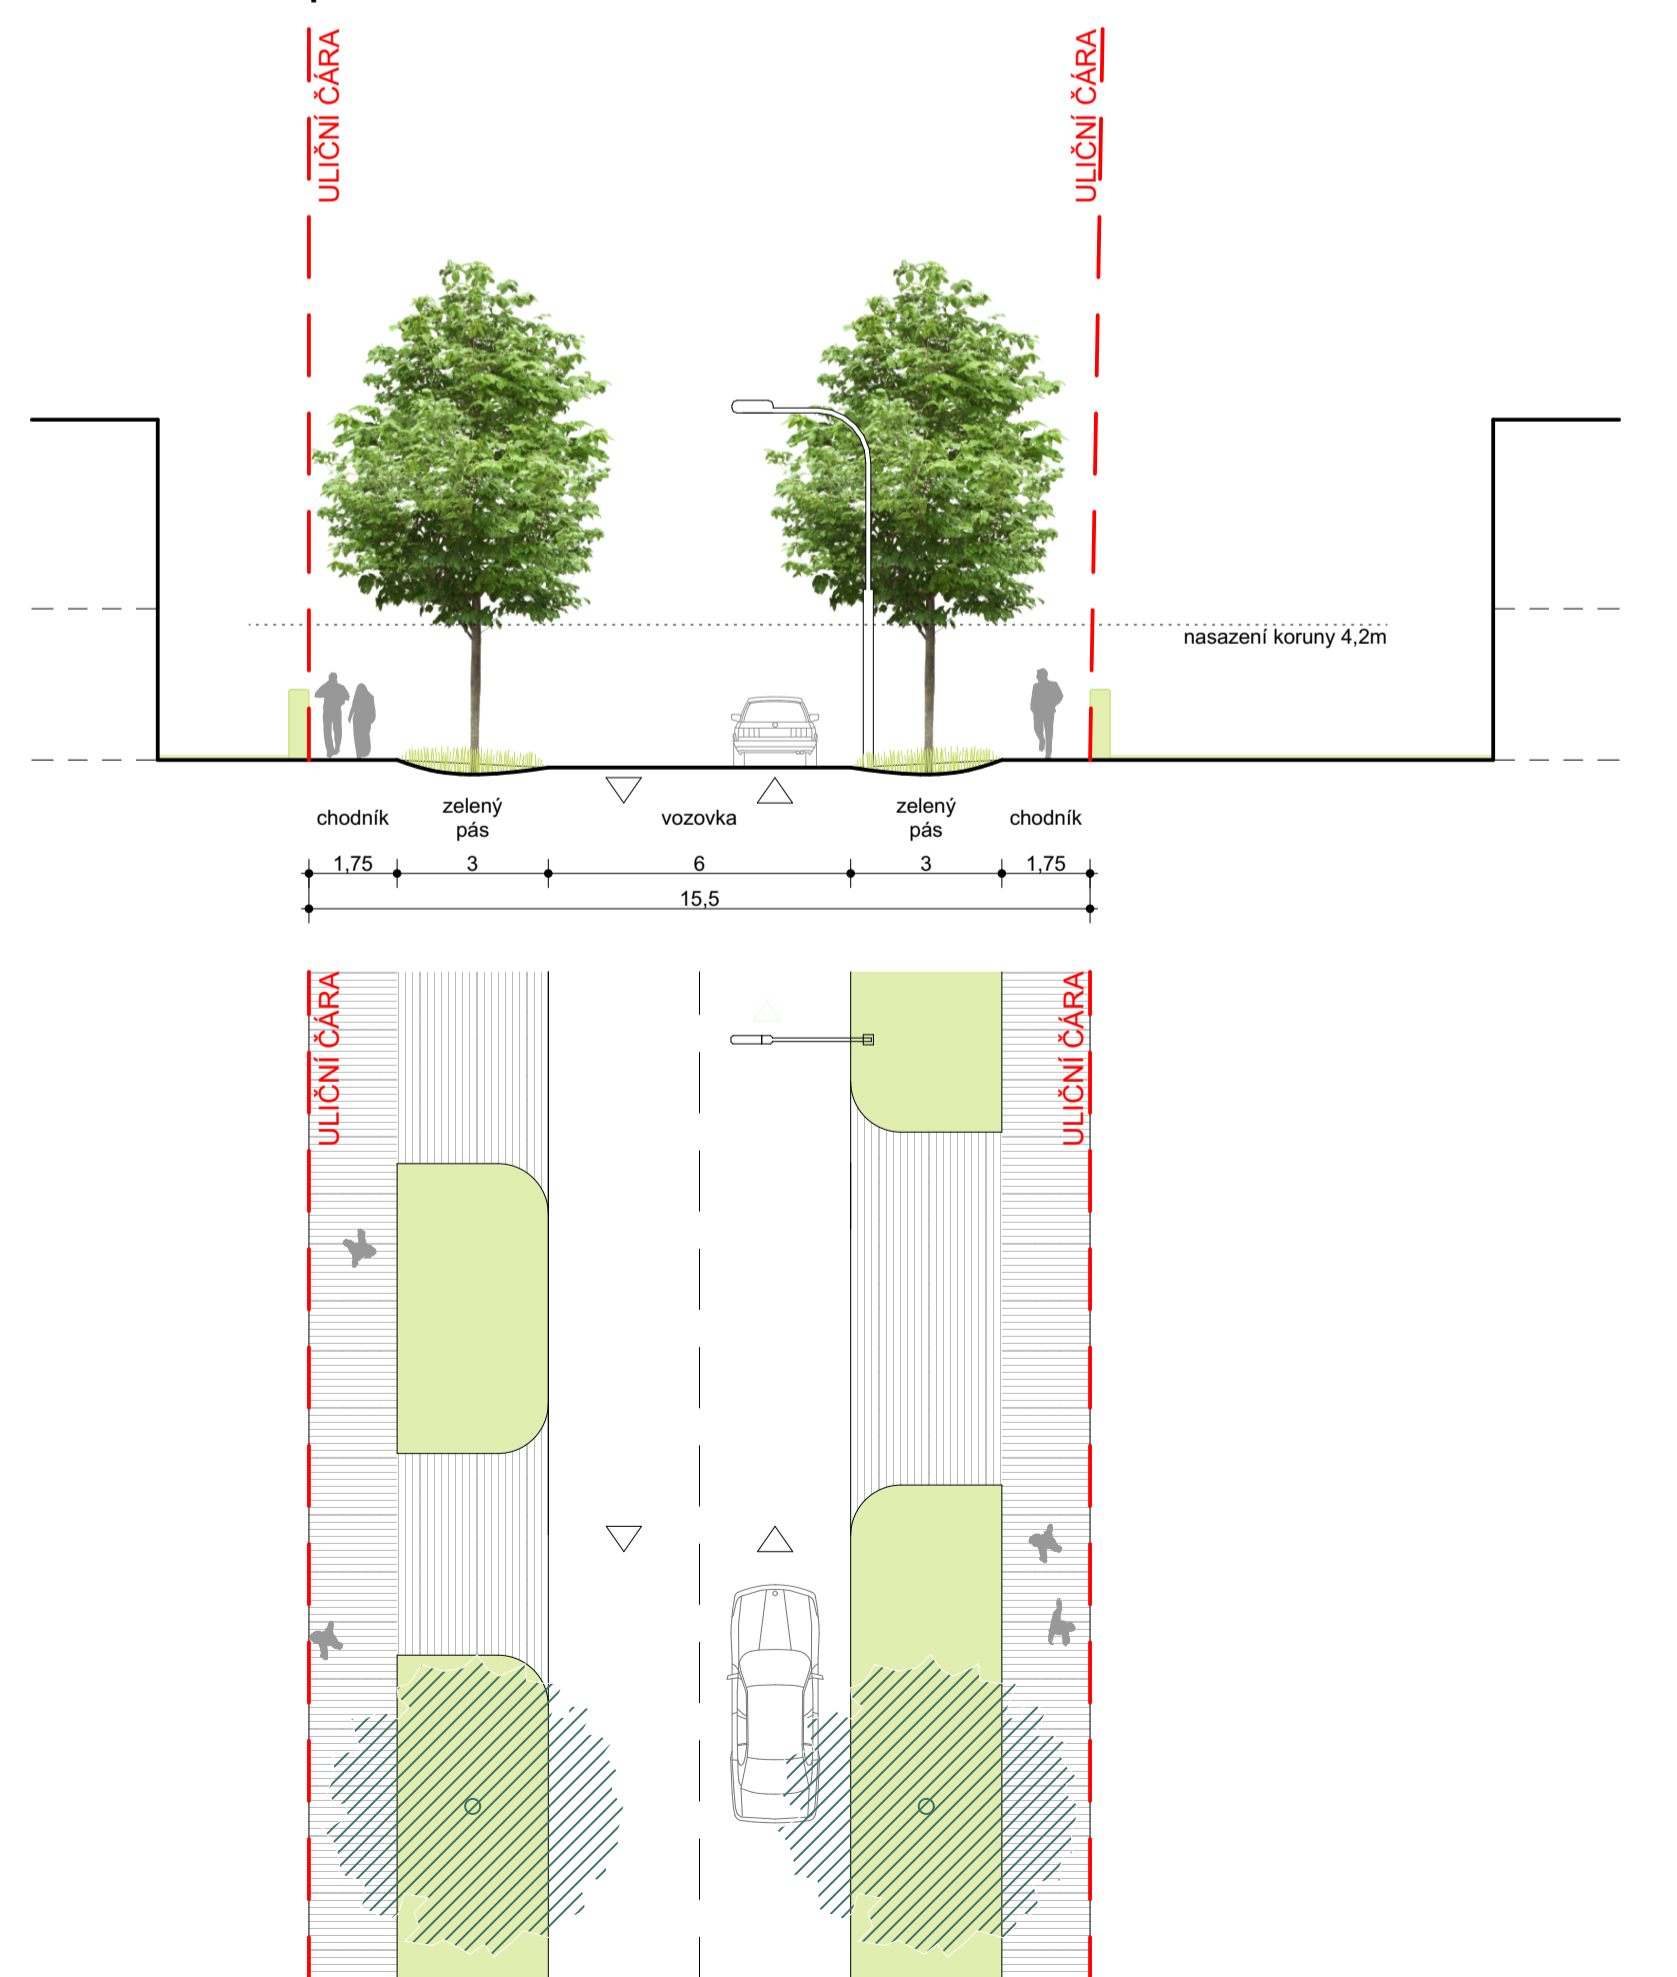


**I) OBSLUŽNÁ KOMUNIKACE**  
- funkční skupina "C"

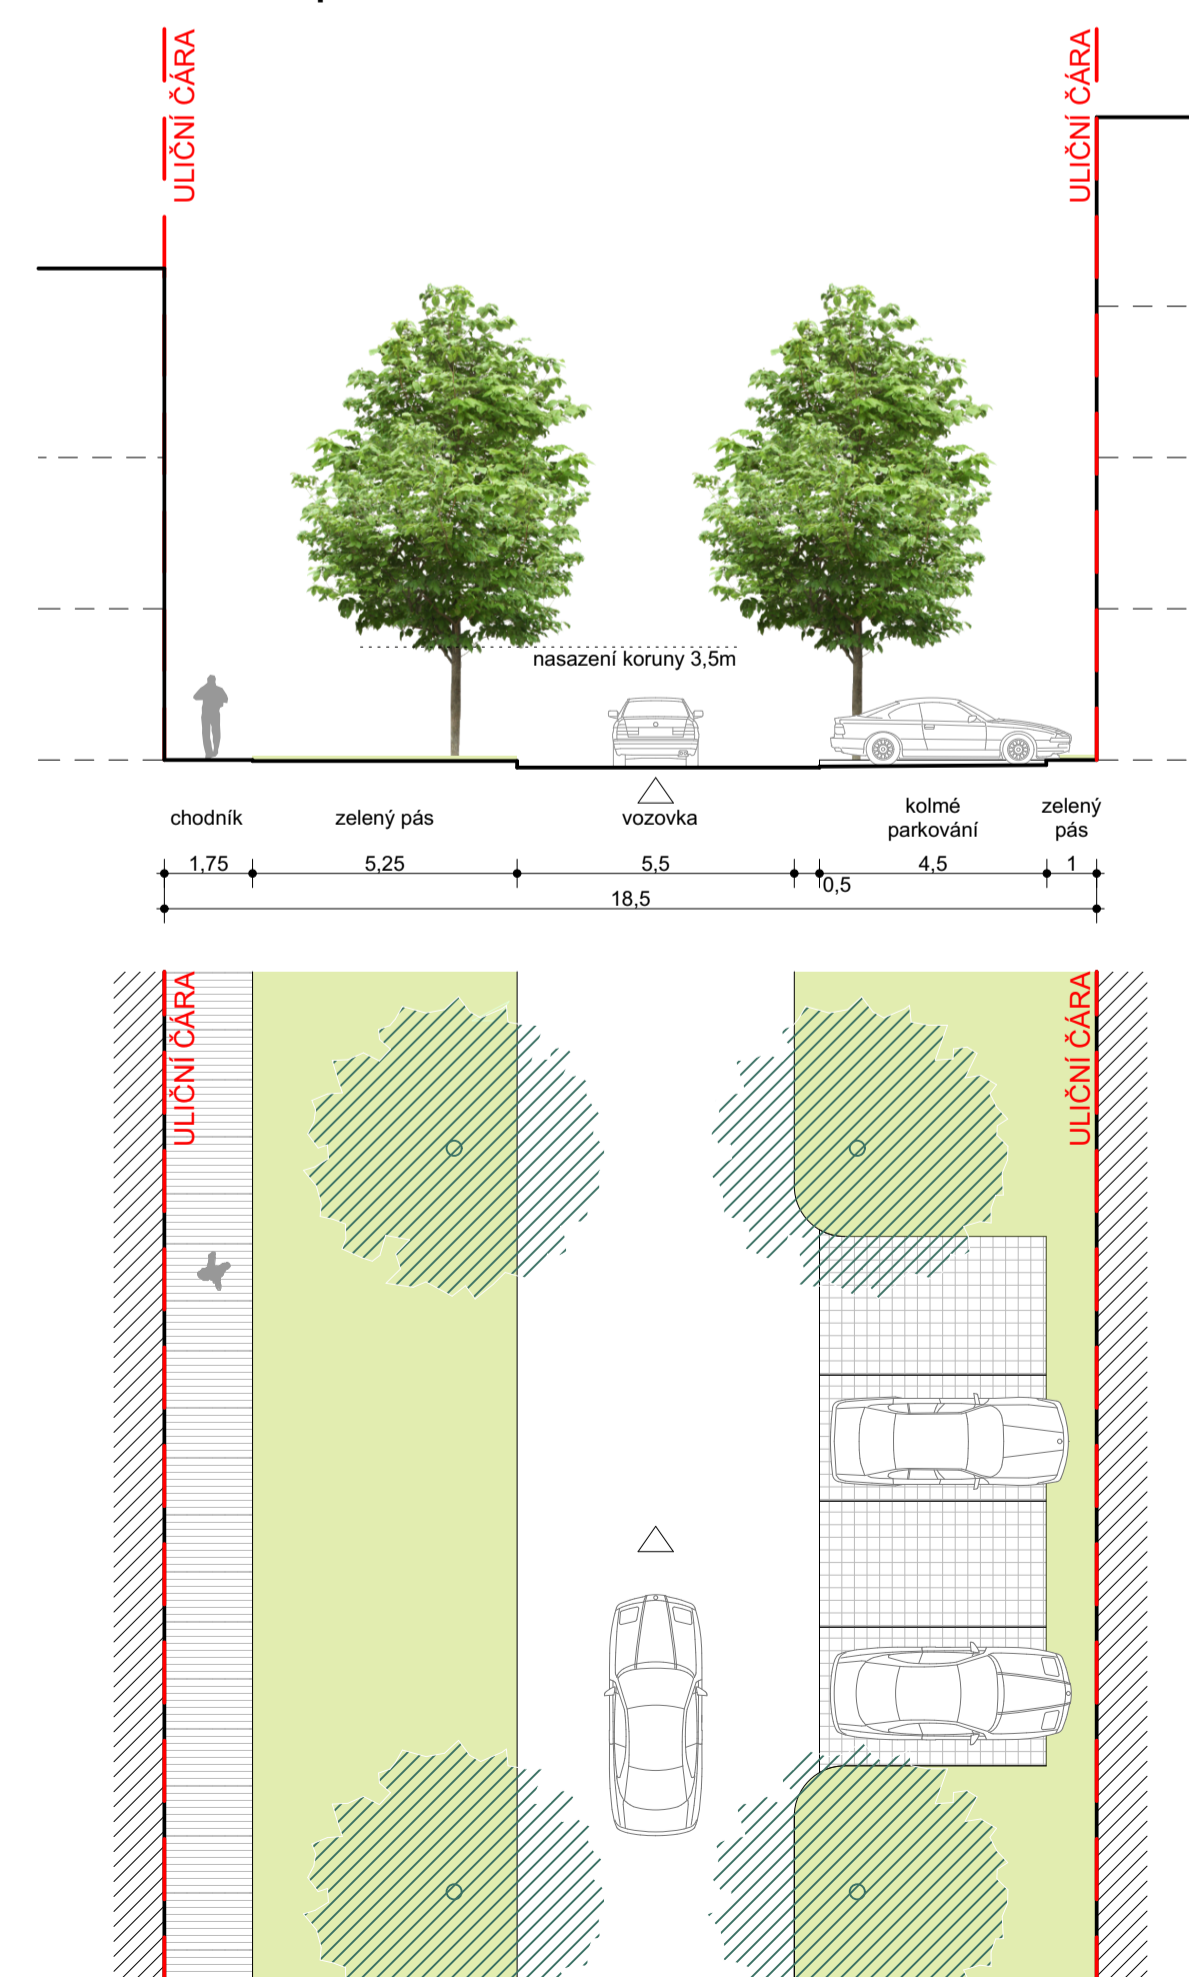


**J) OBYTNÁ ZÓNA (U BD)**  
- funkční skupina "D1"

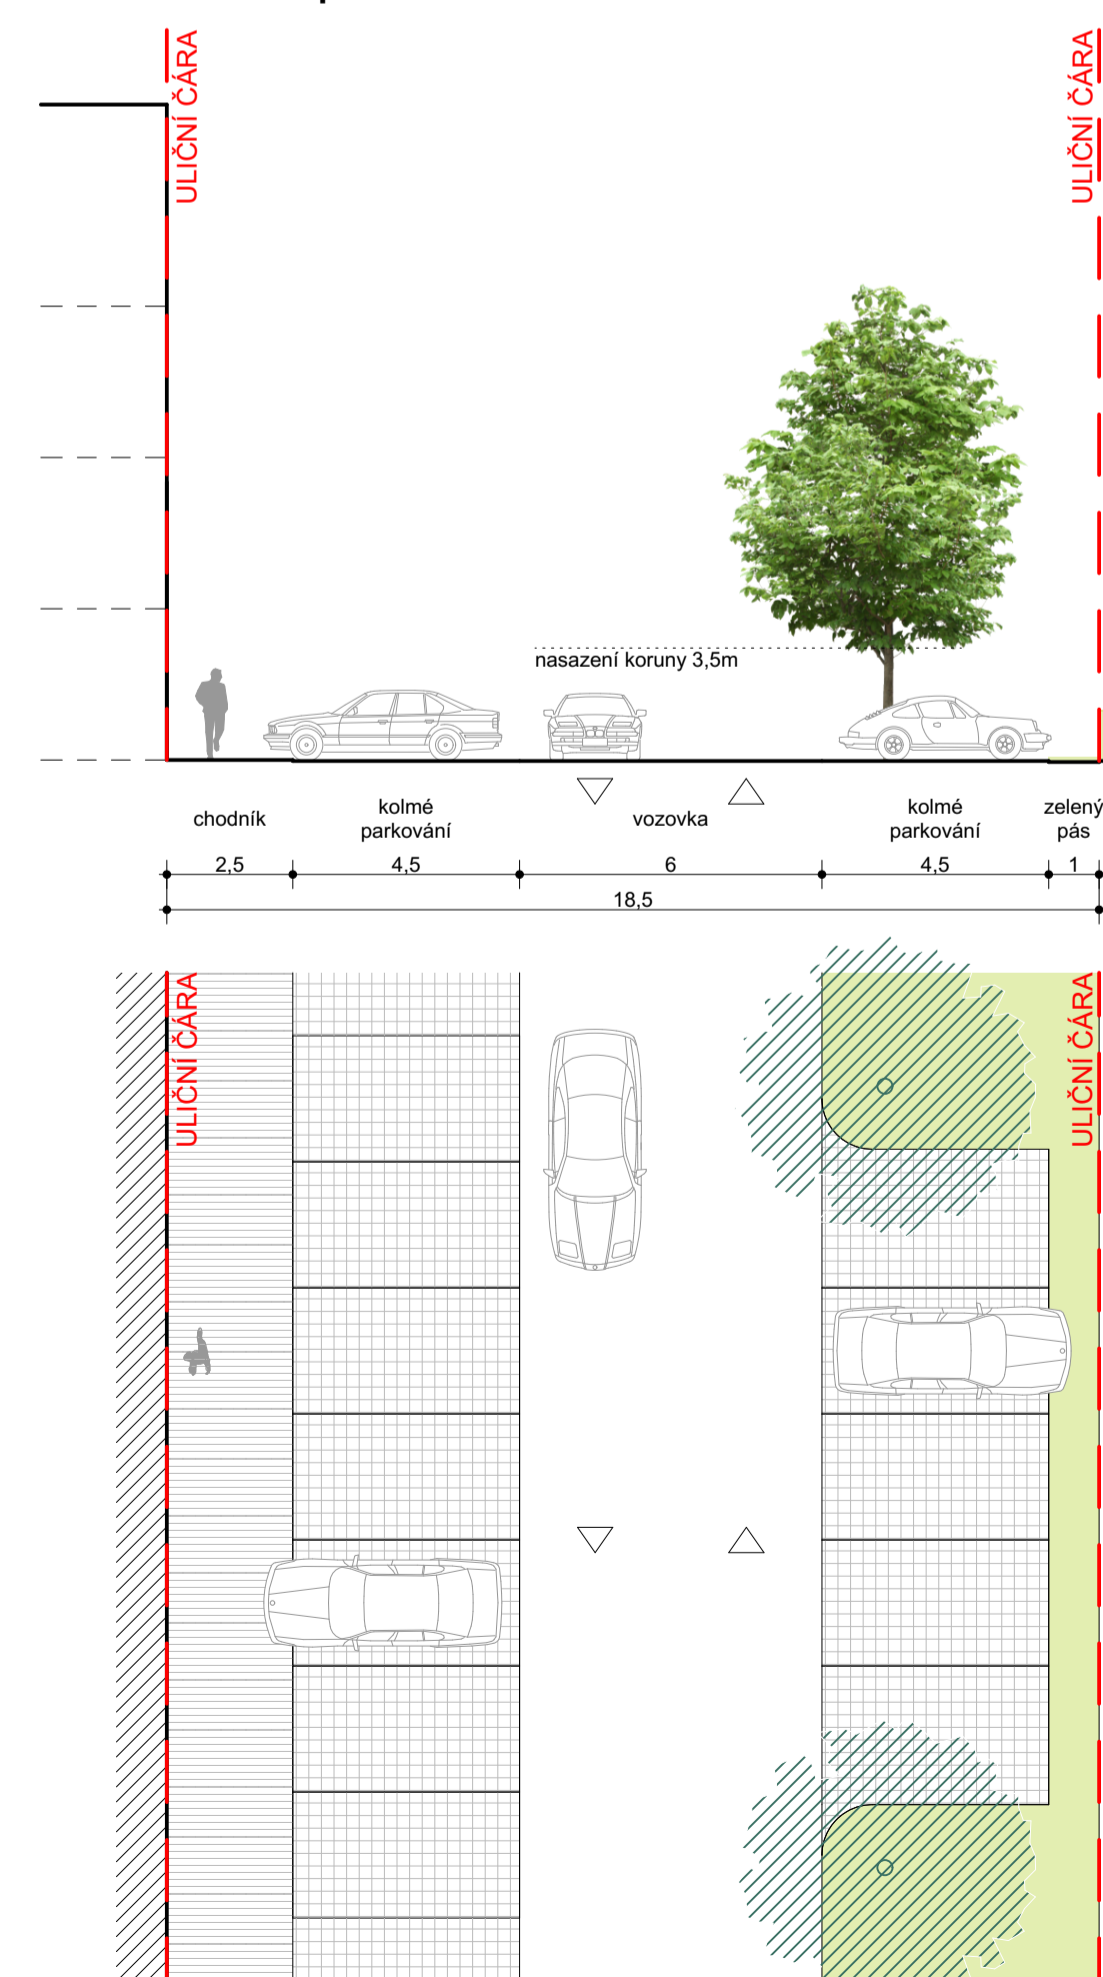

**K) BULVÁR - PÁTEŘNÍ OBSLUŽNÁ KOMUNIKACE (U BD)**  
- funkční skupina "C"

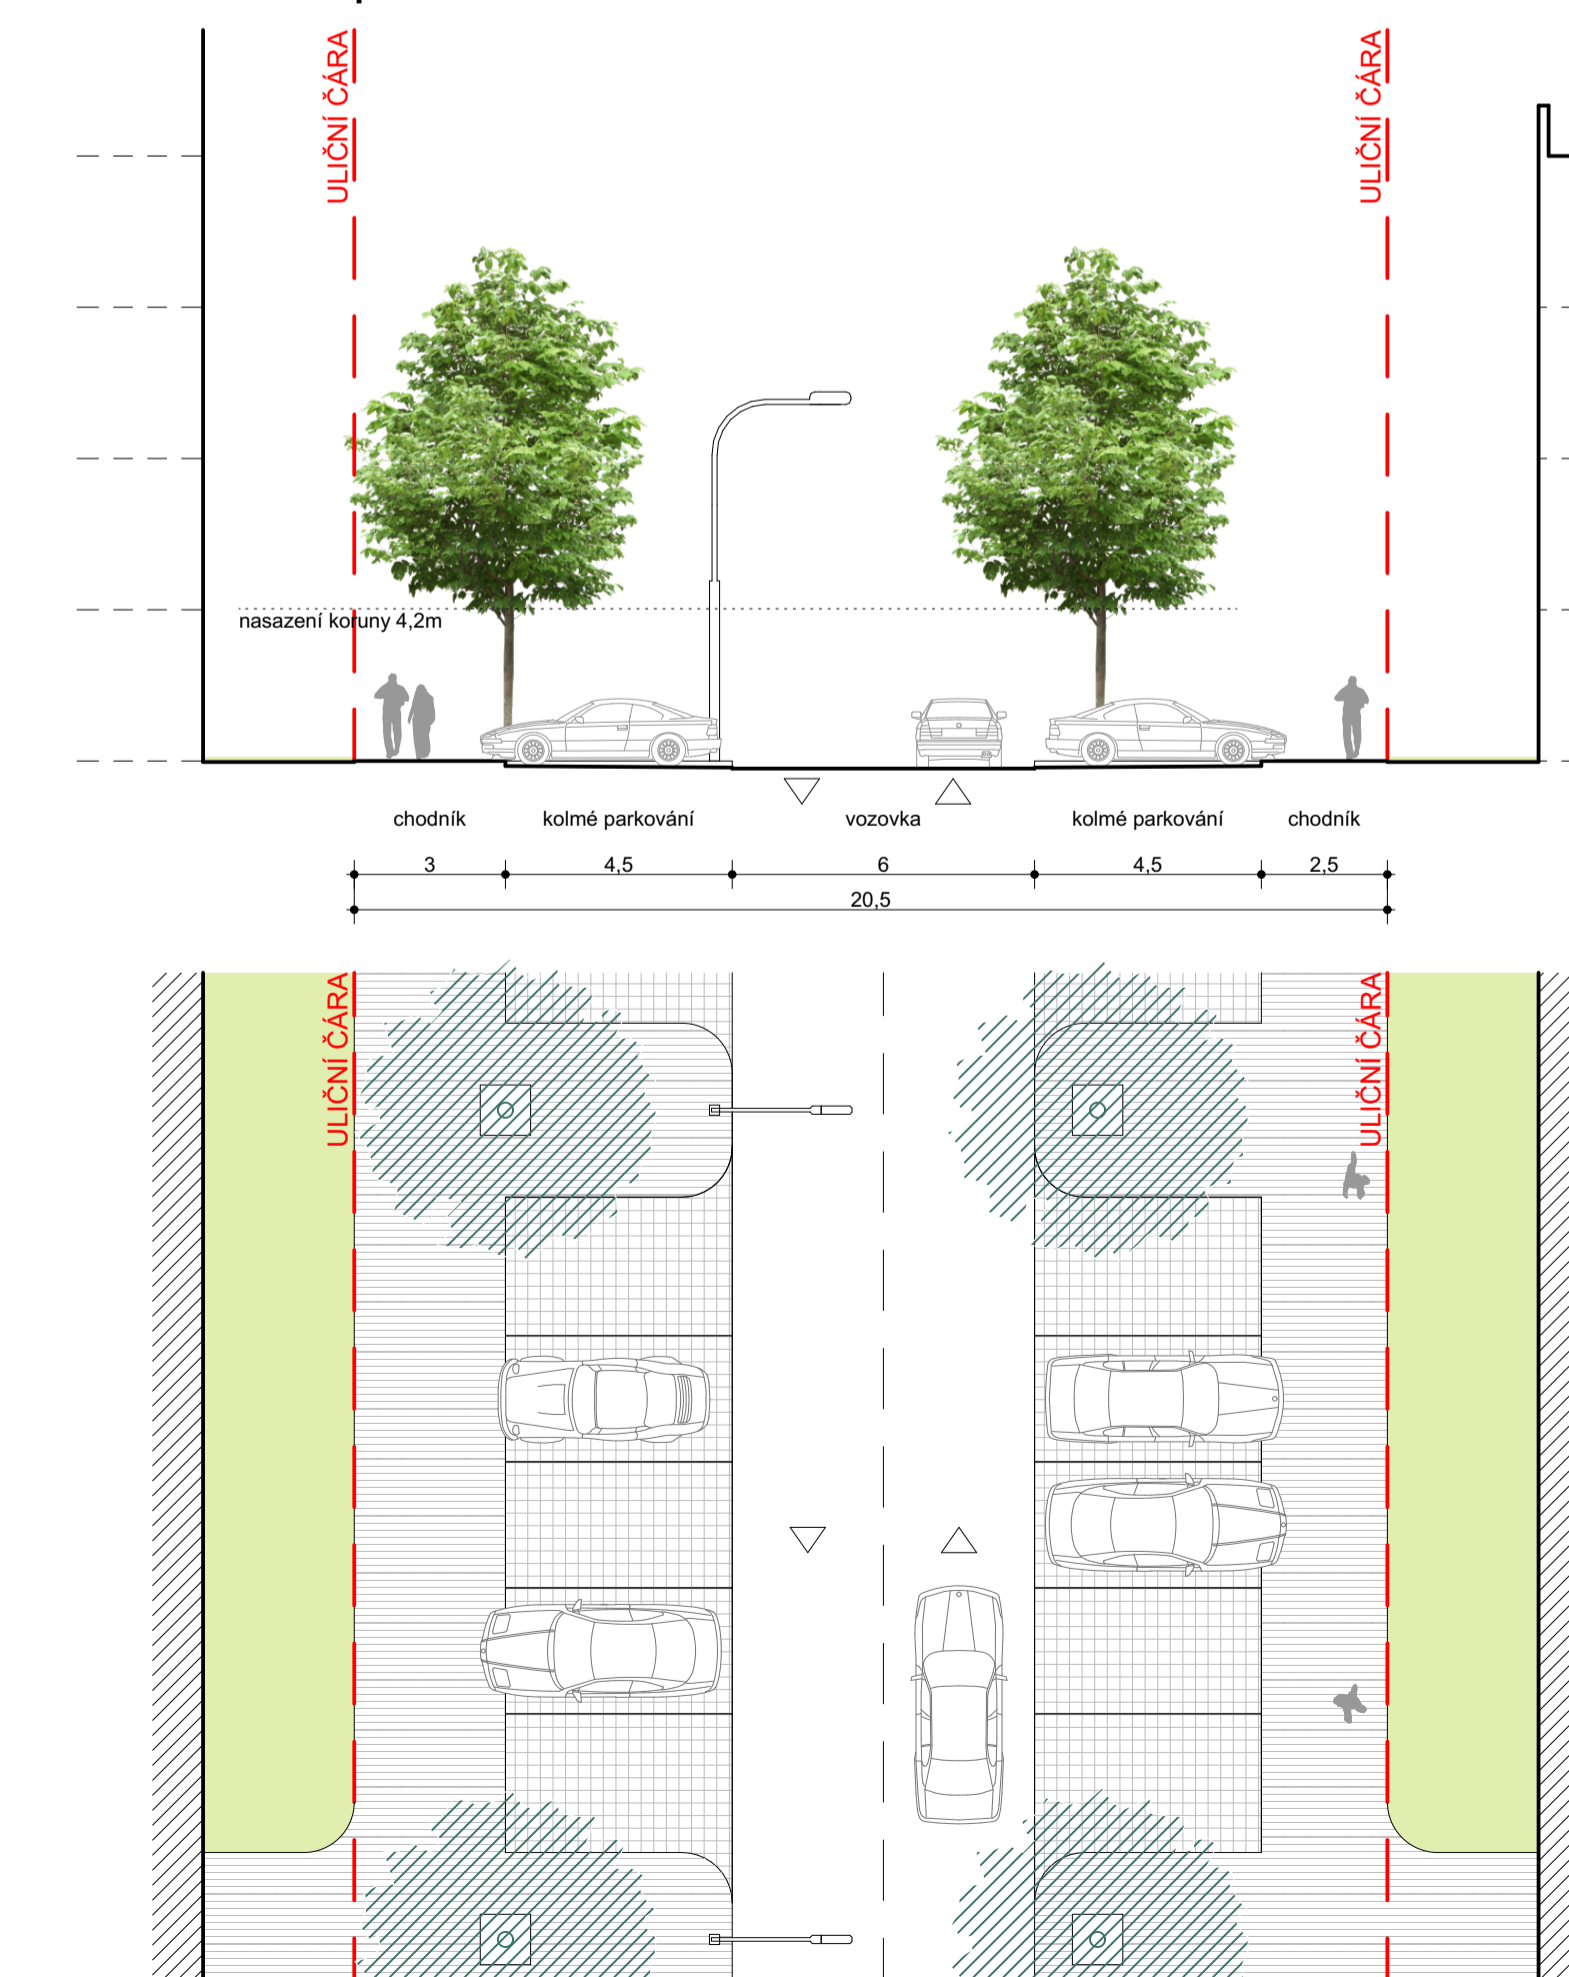

**L) CYKLOSTEZKA**  
- funkční skupina "D2"

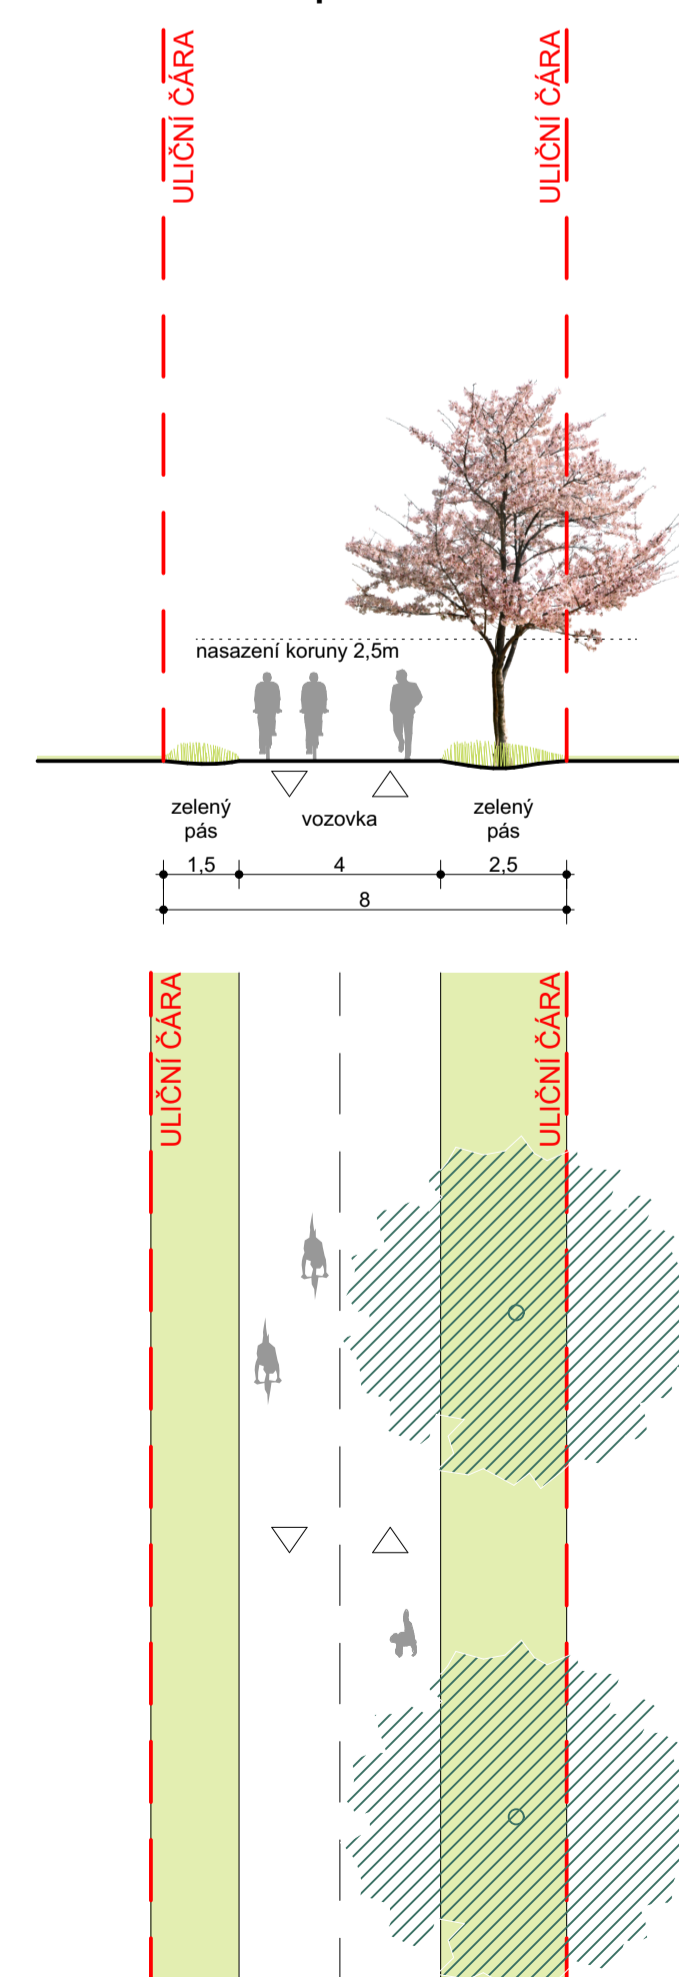

POŘIZOVATEL	Městský úřad Hubokva nad Vltavou Městská 36, 251 41 Hubokva nad Vltavou Opatřovná uliční osoba pořizovatele: Ing. Miroslav Štěpánek IČ: 15279789 Kontak: 252 387 01 Písek
OBJEDNATEL	acta natura s.r.o. 100 200 001 Rajská 69/II, 110 00 Praha - Staré Město
GENERÁLNÍ PROJEKTANT	STAVOPRO s.r.o. 022 201 004 Nerudova 440/14, 370 10 České Budějovice
HL. ARCHTEKT PROJEKTU	Ing. arch. Ondřej Klimeš
HL. INŽENÝR PROJEKTU	Ing. arch. Ondřej Klimeš
SCHVÁLIL	Bc. Roman Matějka
PROJEKTANT	Projektový atelier AD s.r.o. 022 201 001 P. 161, 373 41 Hořov
VYPRACOVAL	Ing. arch. Ondřej Klimeš
PROJEKTANT	Ing. arch. Ondřej Klimeš
ZODP. PROJEKTANT	Ing. arch. Jaroslav Daněk
PROJEKT	<b>ÚS BAVOROVICE - lokalita OV 12</b> v k.ú. Bavorovice
VÝKRES	<b>VÝKRES ULIČNÍCH PROFILŮ</b>
DOKUMENTACE	UZEŇNÍ STUDIE
Č. ZAKÁZKY	210802
DATUM	07/2022
FORMÁT	141,0x210 (A4)
MĚŘÍTKO	1:1500, 1:150
ARCH. Č. VÝKRESU	210802-01-B.5
Č. VÝKRESU	Č. PÁRE
FORMÁT	<b>B.5</b>

