

MUNICE

Zalutí Topole

Bezdrávka

DI PCR ČB:

08-07-2024  
 POLICIE ČESKÉ REPUBLIKY  
 KRAJSKÉ ŘEDITELSTVÍ POLICIE  
 JIHOČESKÉHO KRAJE 24  
 ÚZEMNÍ ODBOR ČESKÉ BUDĚJOVICE  
 DOPRAVNÍ INSPEKTORÁT  
 POŠTOVNÍ PŘIHRÁDKA 125  
 371 05 ČESKÉ BUDĚJOVICE


Dopravně inženýrské opatření  
**VÝSTAVBA NOVÉ CYKLOSTEZKY – ZLIV – MUNICE**

Zadavatel: Skanska a.s., p. Míka tel: 731 535 281  
 Zpracoval: Jiří Kubeš ml. Dne: 26.06.2024  
 Email: technik@signistav.cz  
 Telefon: 702 100 810

Dne: 26.06.2024

Poznámka: **Et. 2**



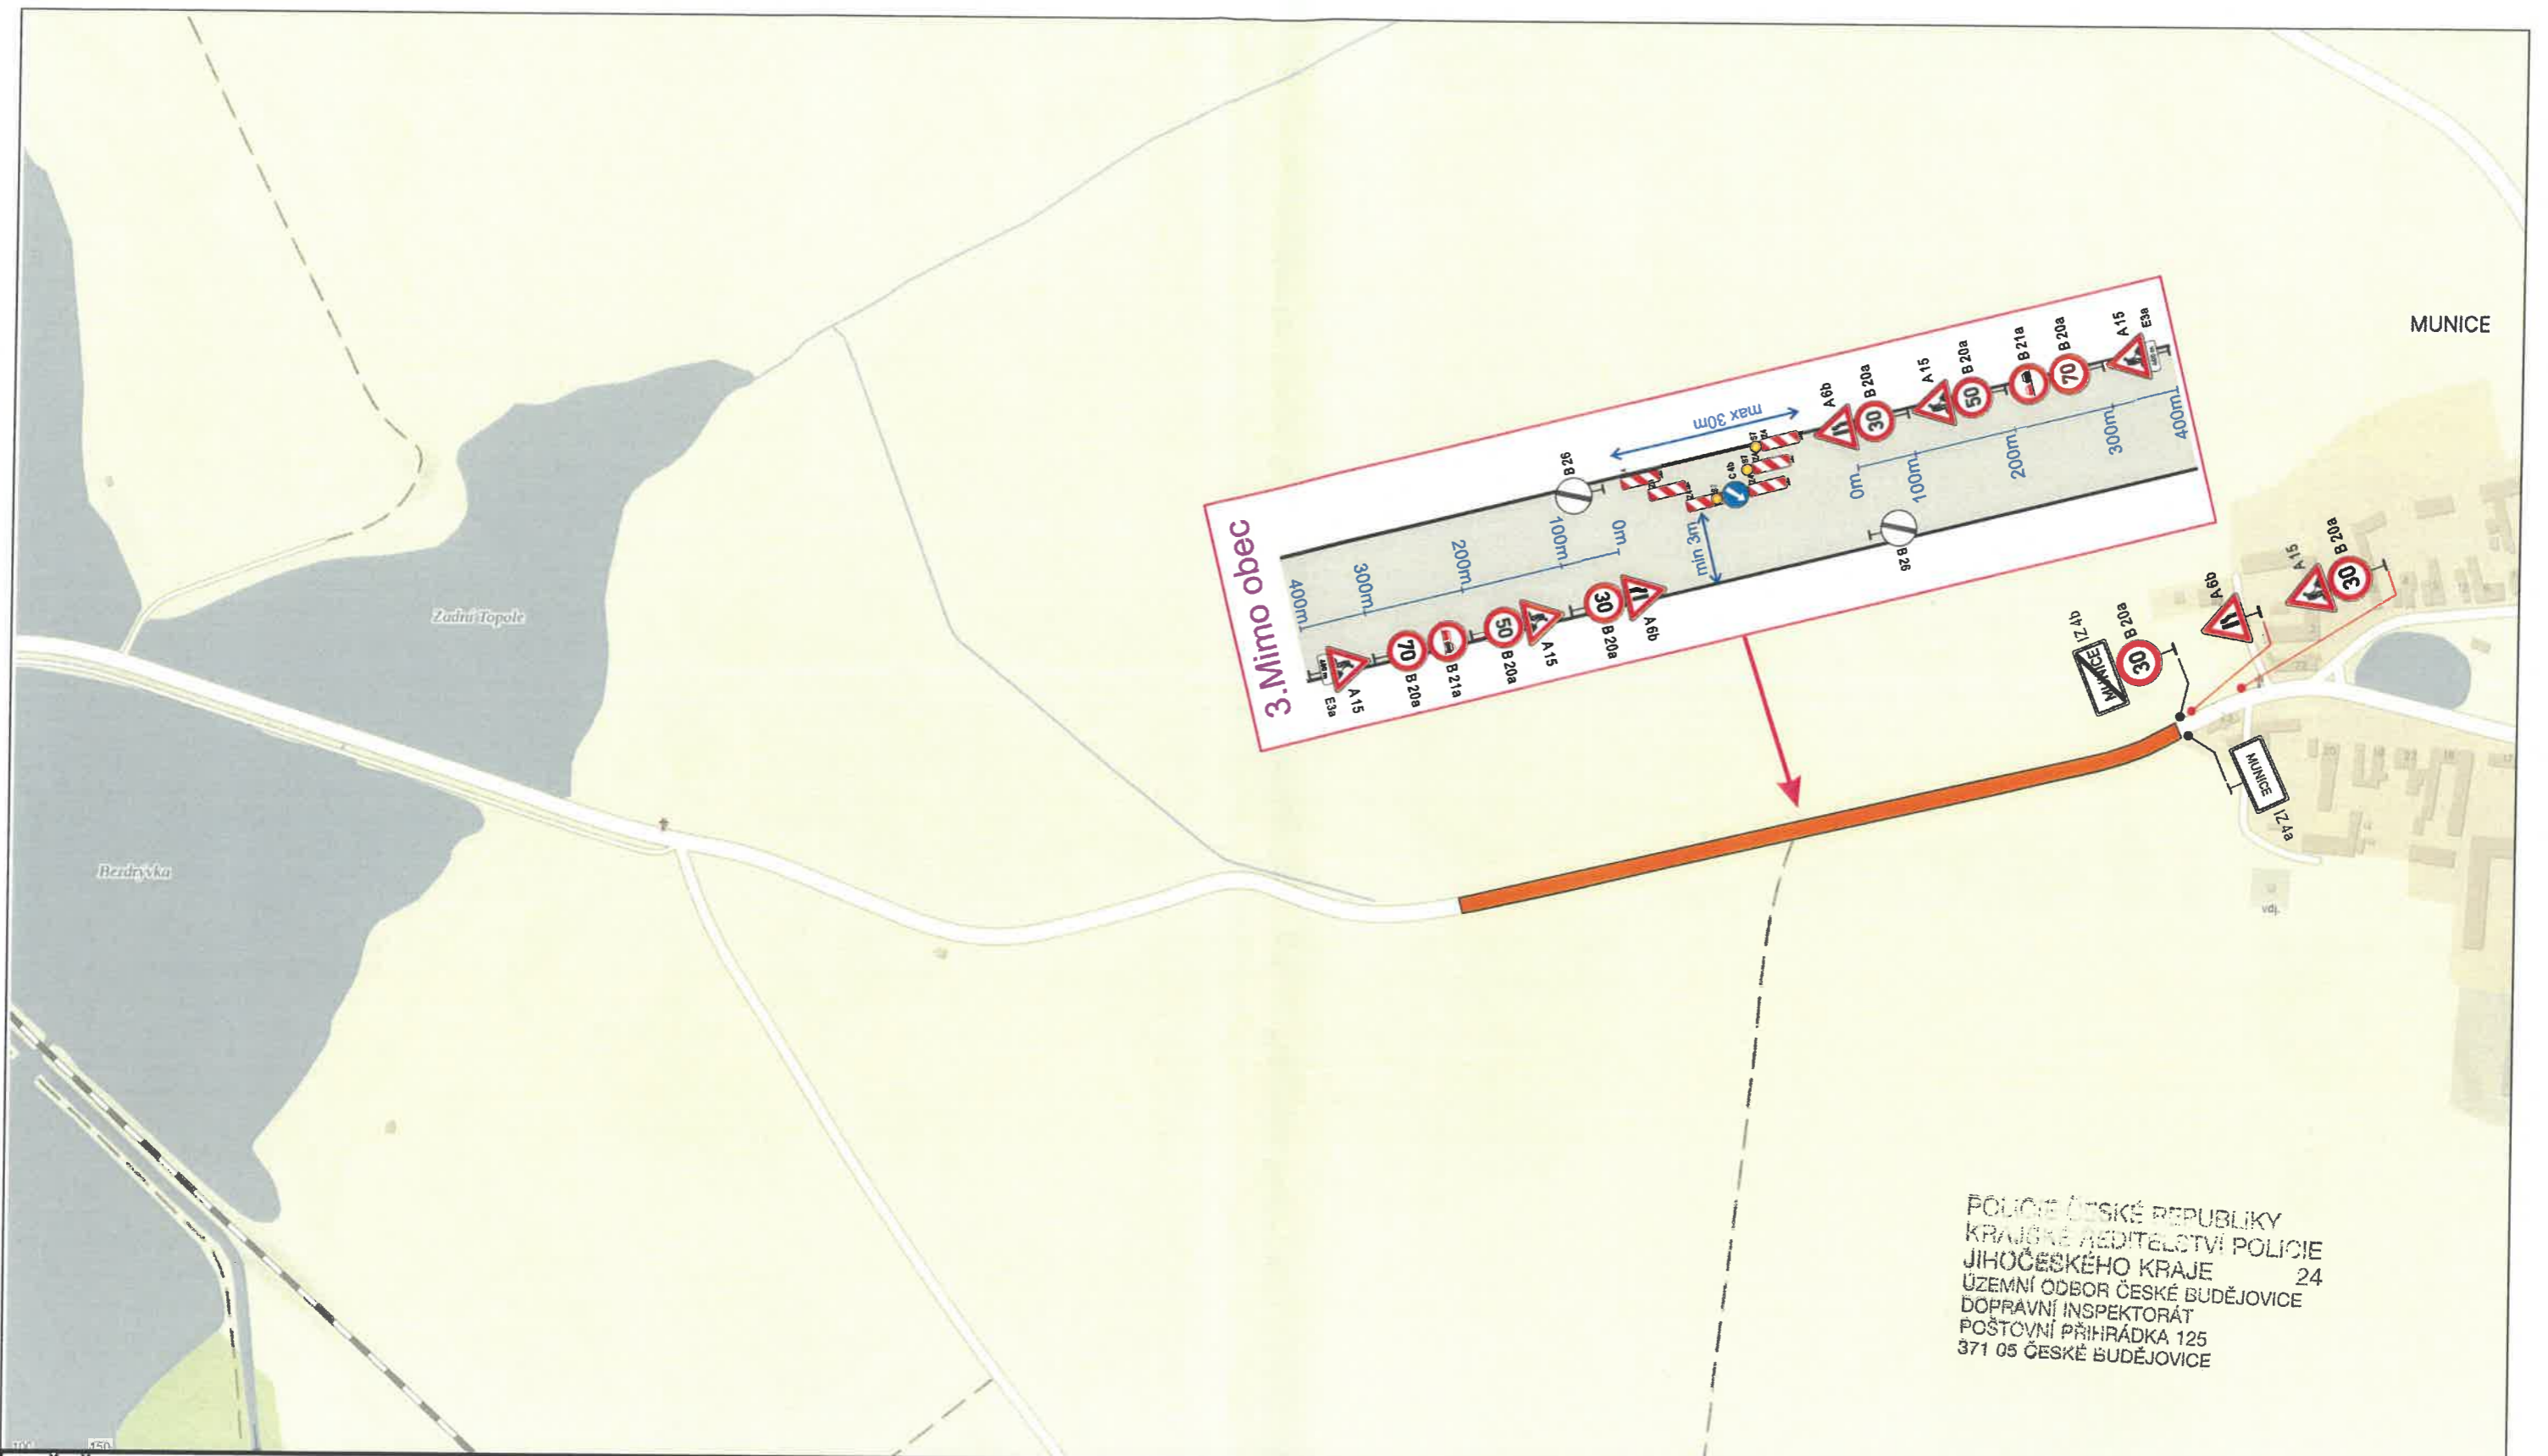

POLICIE ČESKÉ REPUBLIKY  
 KRAJSKÉ ŘEDITELSTVÍ POLICIE  
 JIHOČESKÉHO KRAJE 24  
 ÚZEMNÍ ODBOR ČESKÉ BUDĚJOVICE  
 DOPRAVNÍ INSPEKTORÁT  
 POŠTOVNÍ PŘIHRÁDKA 125  
 371 05 ČESKÉ BUDĚJOVICE

DI PČR ČB:

08-07-ZUZ4  
 POLICIE ČESKÉ REPUBLIKY  
 KRAJSKÉ ŘEDITELSTVÍ POLICIE  
 JIHOČESKÉHO KRAJE 24  
 ÚZEMNÍ ODBOR ČESKÉ BUDĚJOVICE  
 DOPRAVNÍ INSPEKTORÁT  
 POŠTOVNÍ PŘIHRÁDKA 125  
 371 05 ČESKÉ BUDĚJOVICE

Dopravně inženýrské opatření  
**VÝSTAVBA NOVÉ CYKLOSTEZKY - ZLIV - MUNICE**

Zadavatel: Skanska a.s., p. Míka tel: 731 535 281

Zpracoval: Jiří Kubeš ml.

Dne: 26.06.2024

Email: [technik@signistav.cz](mailto:technik@signistav.cz)

Poznámka: **Et. 3**

Telefon: 702 100 810

