




LOKALITA "POD PANELÁKY"

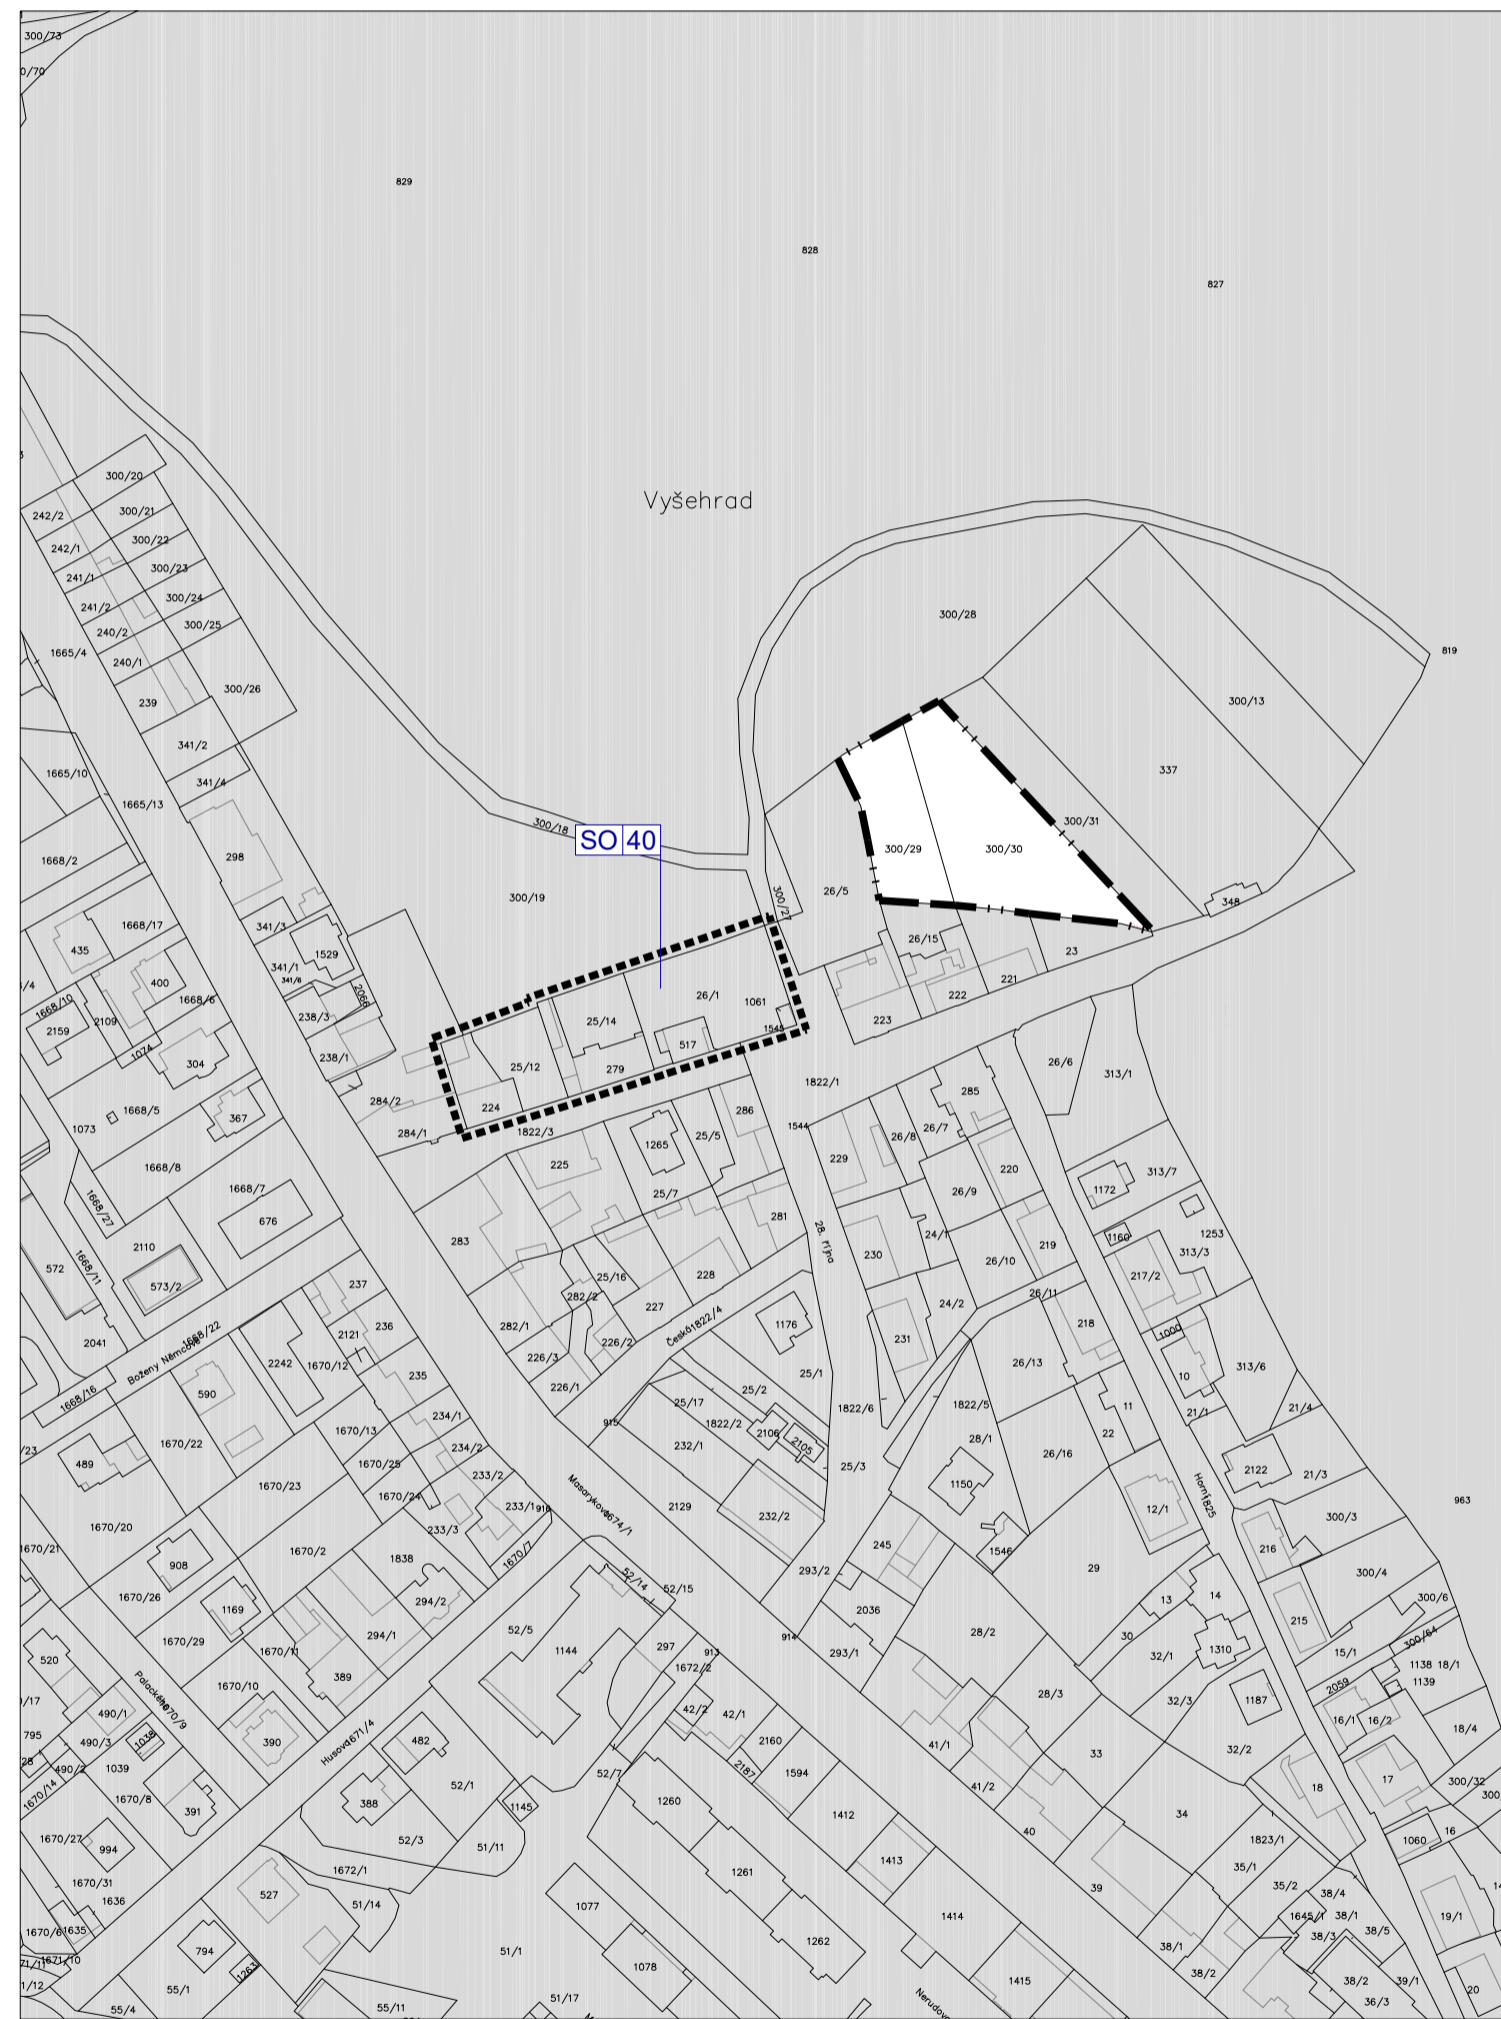

LOKALITA "U HŘBITOVA"

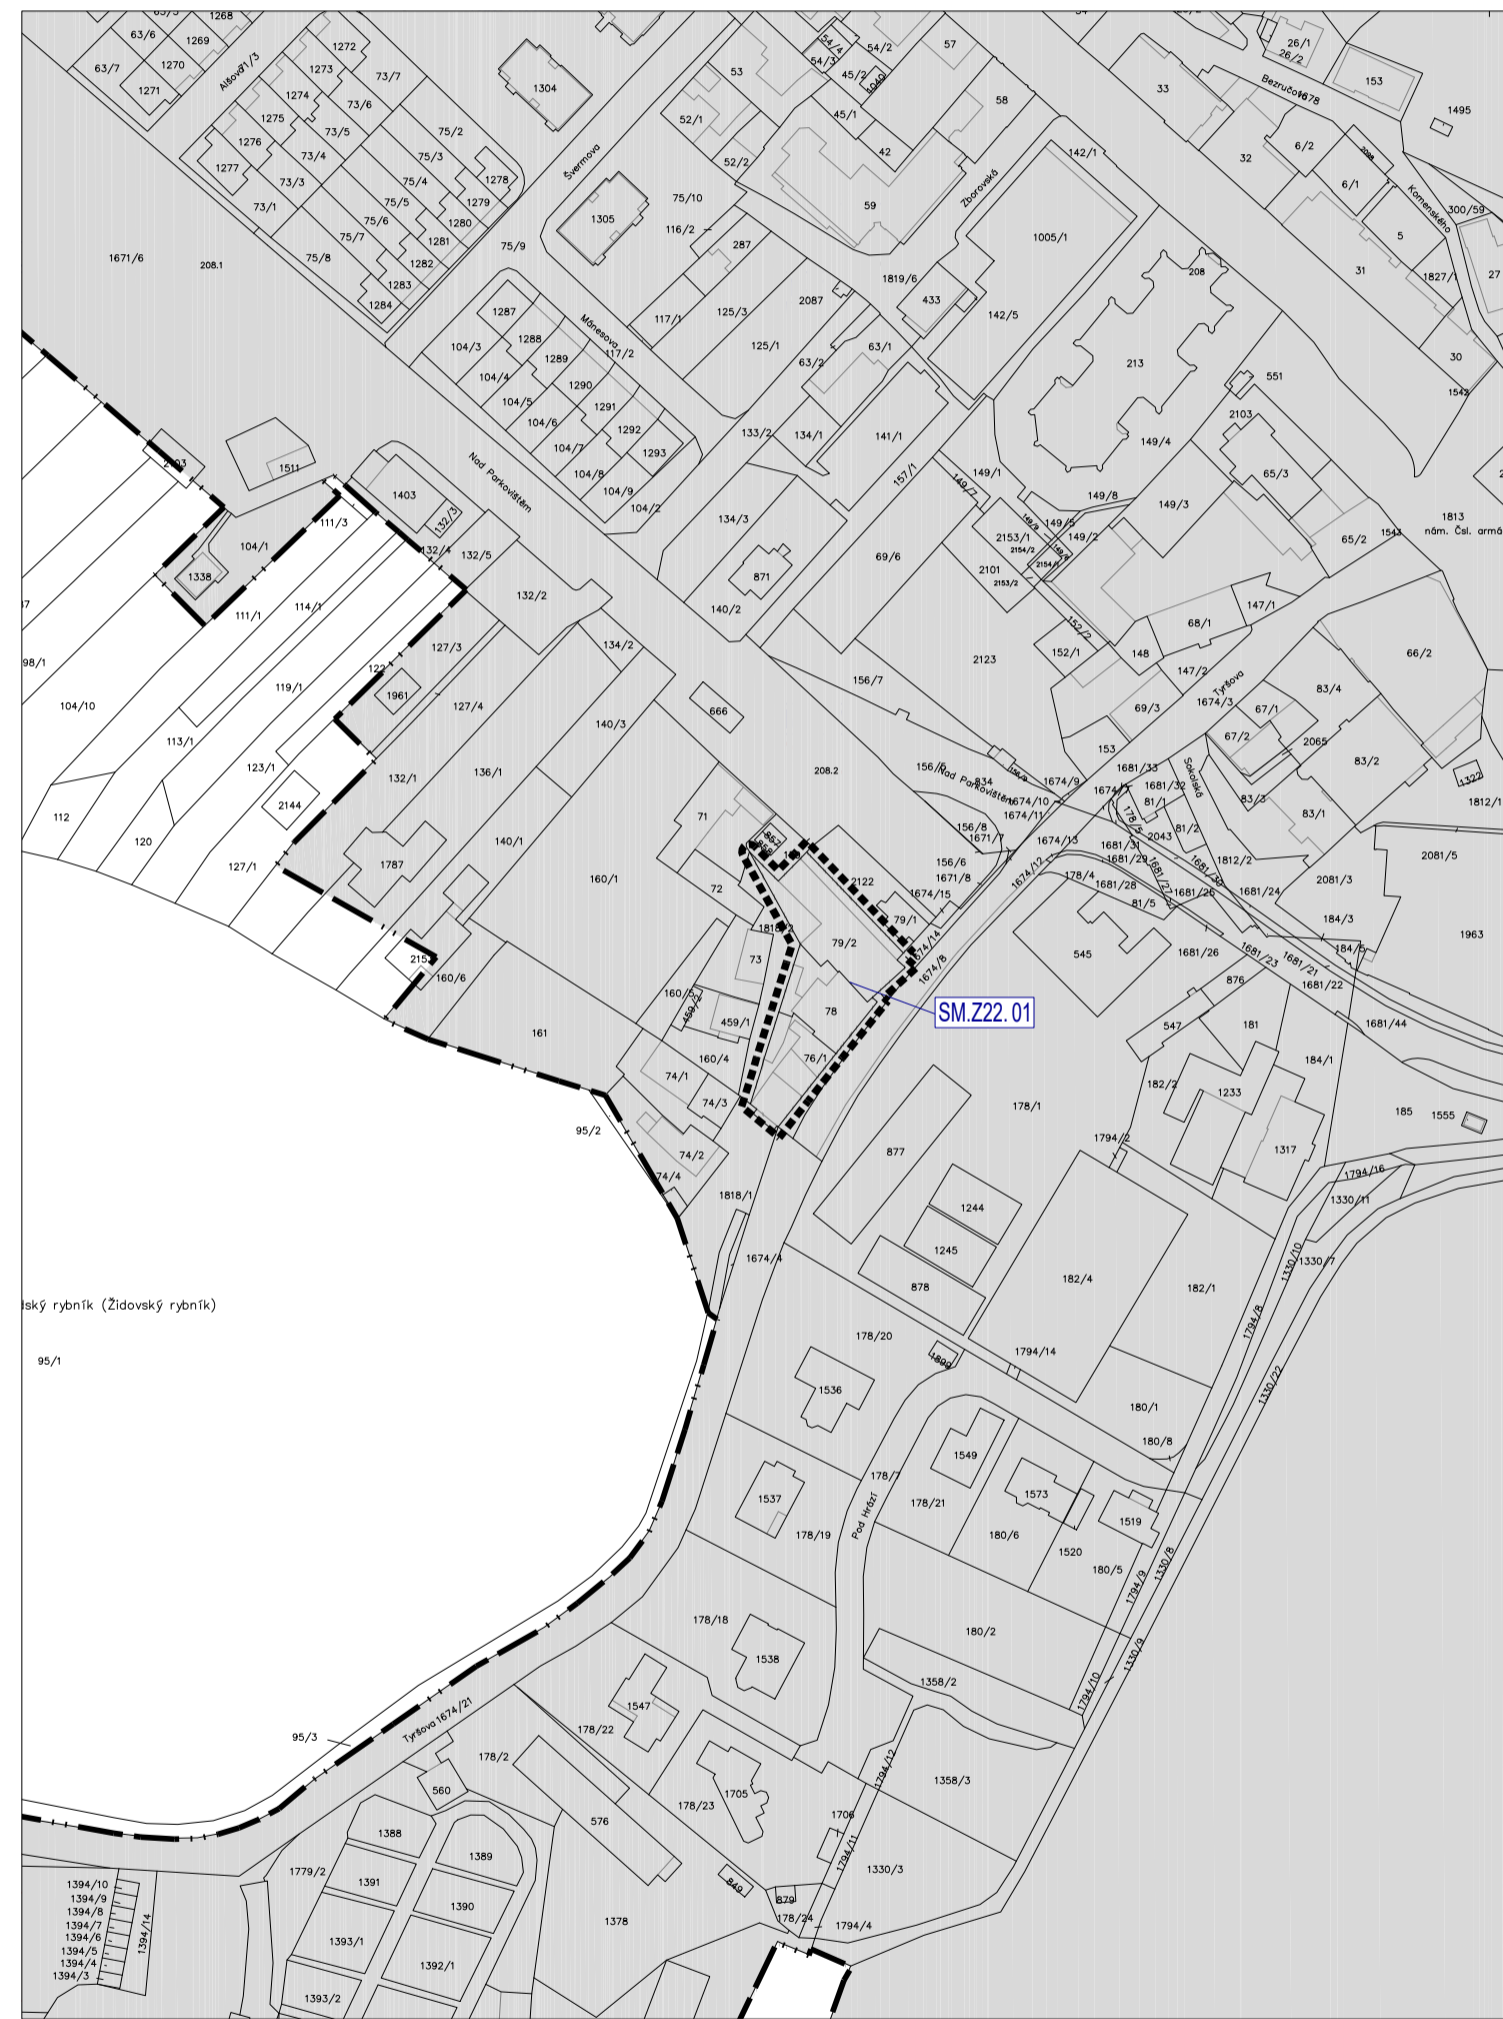

LOKALITA "TYRŠOVA"

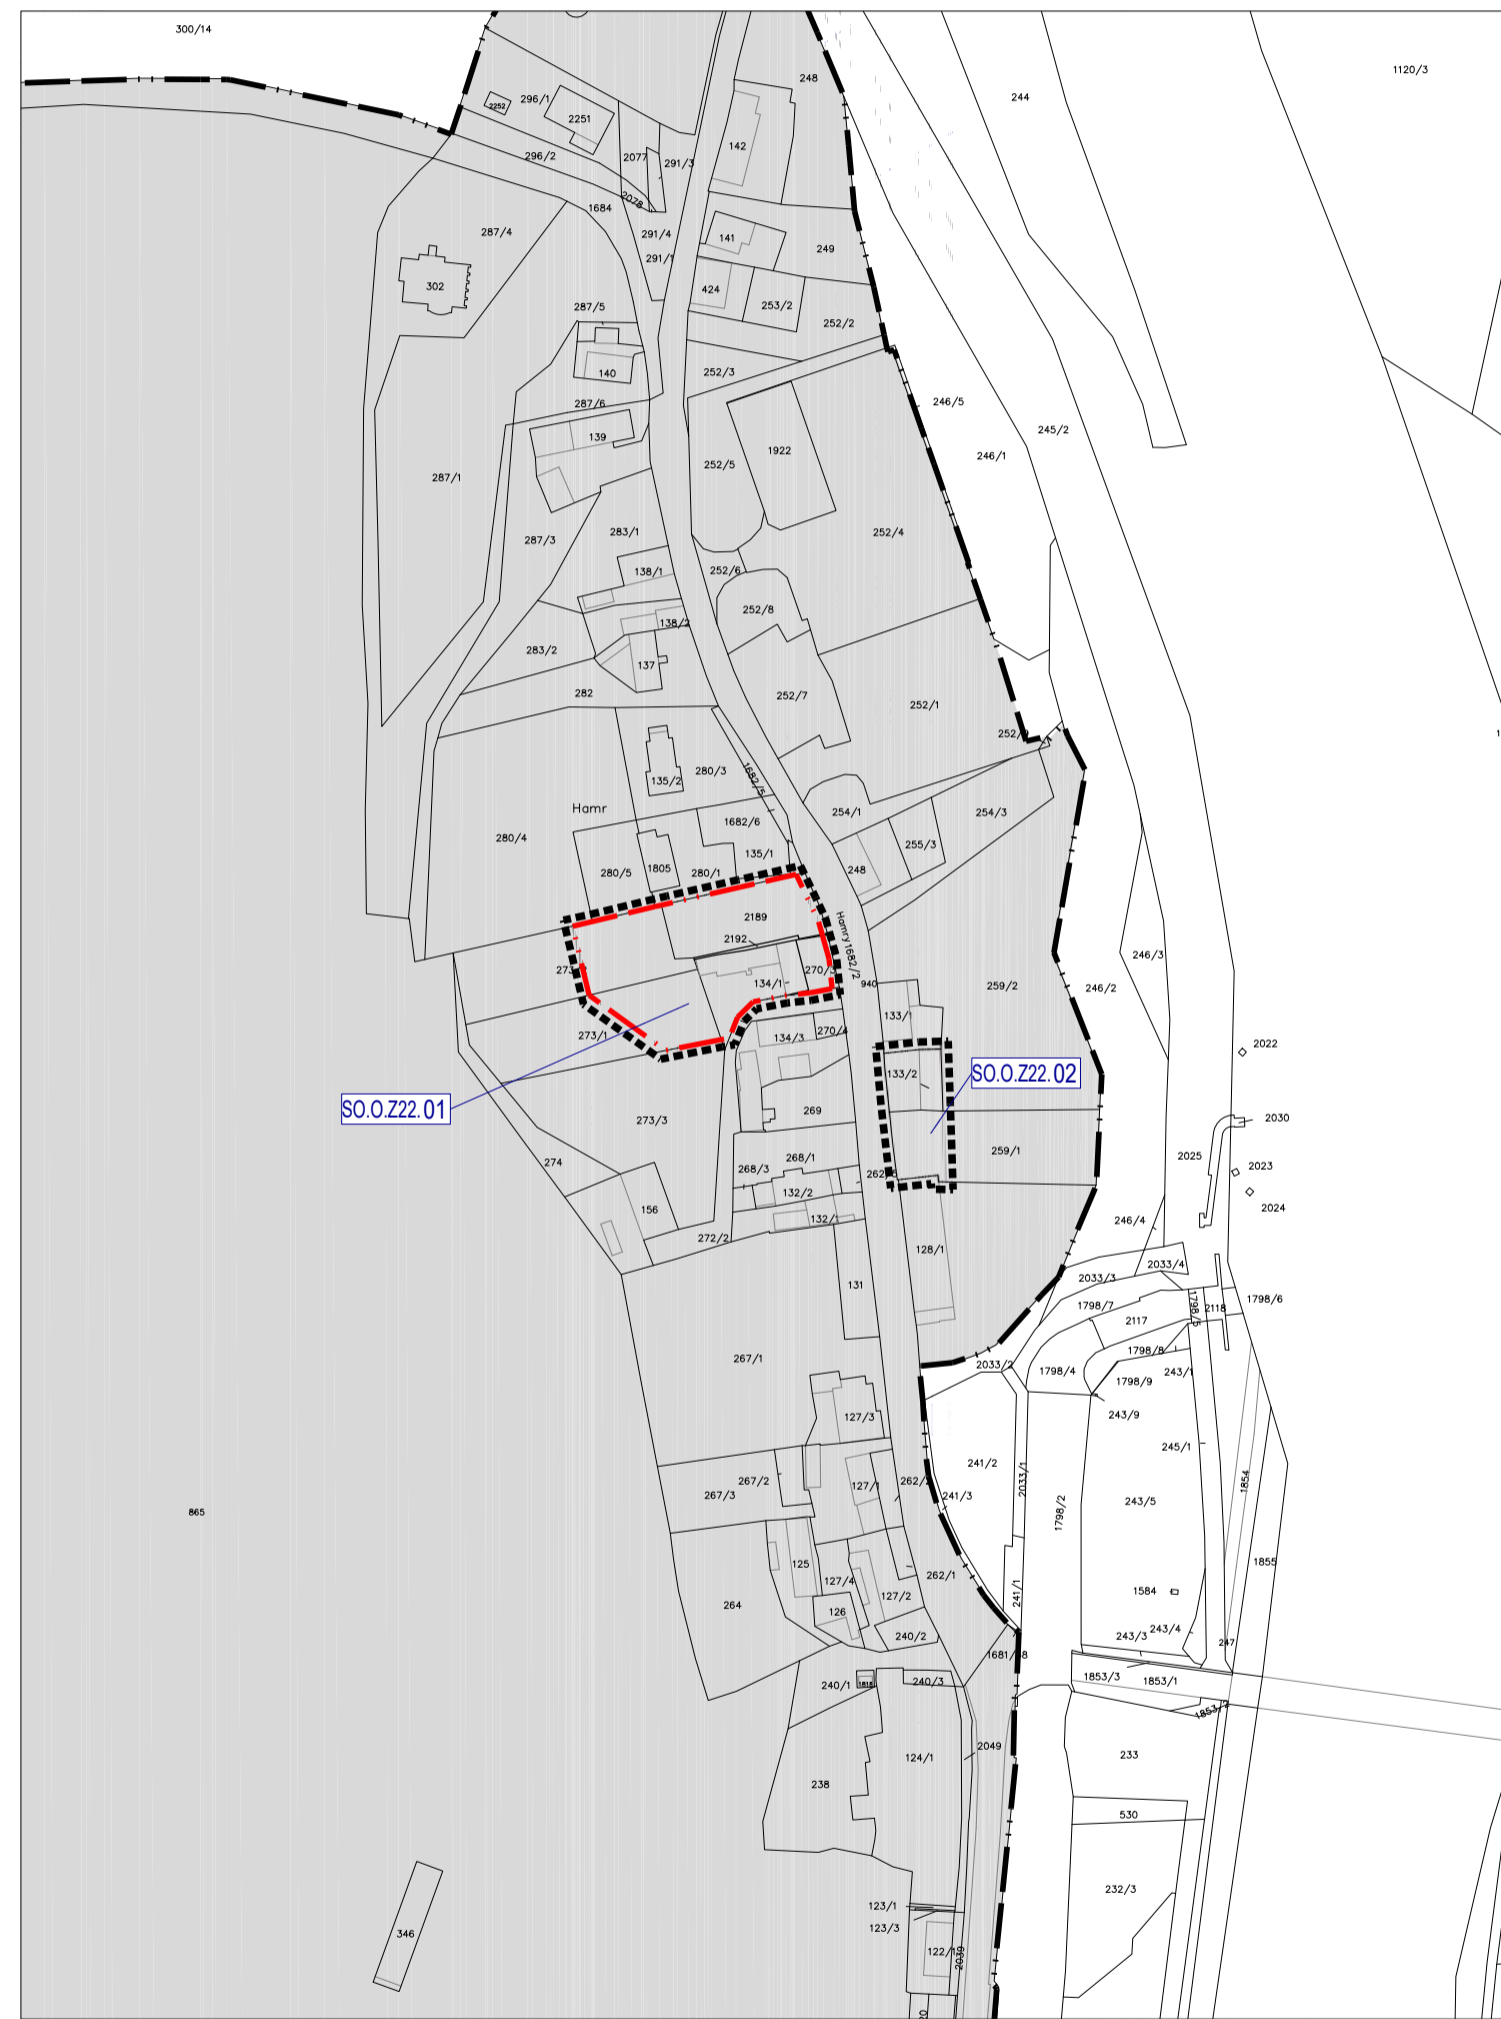

LOKALITA "HAMRY"

LEGENDA

HRANICE A ZNAČENÍ	
	HRANICE ŘEŠENÉHO ÚZEMÍ
	HRANICE ZASTAVĚNÉHO ÚZEMÍ
	HRANICE ZASTAVITELNÝCH PLOCH
	OZNAČENÍ PLOCH STABILIZOVANÉHO ÚZEMÍ
	ČÍSELNÉ OZNAČENÍ PLOCH

