


LOKALITA "B" JEZNICE - BUZKOV

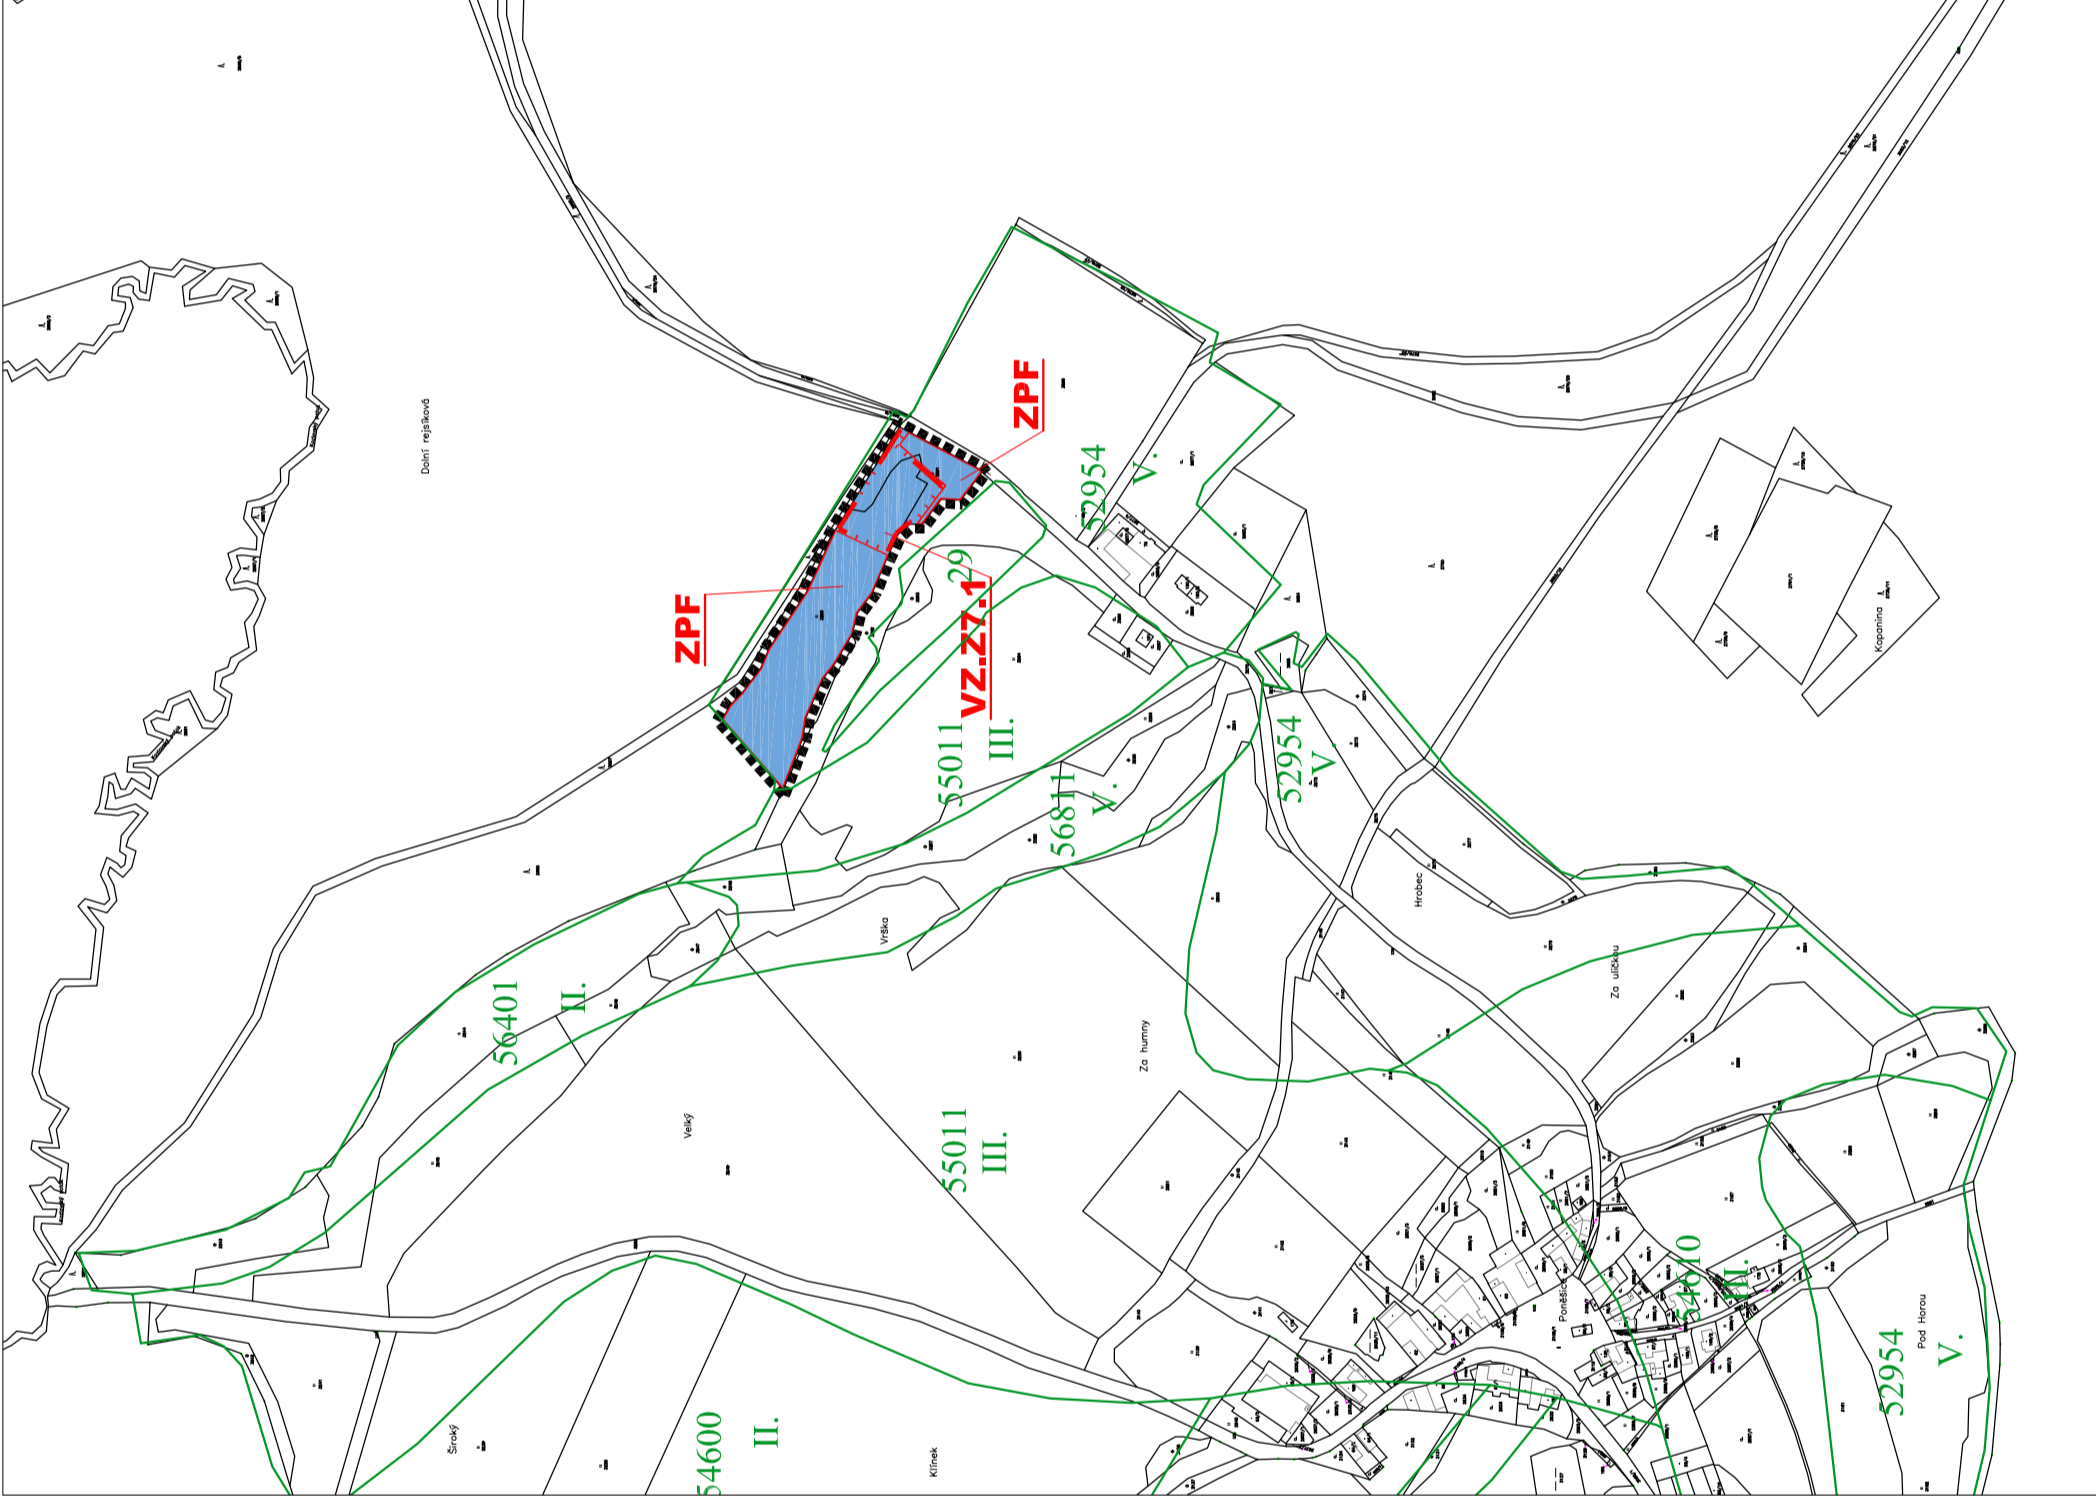

LOKALITA "C" PONĚŠICE

LEGENDA

HRANICE A ZNAČENÍ

	HRANICE REŠENÉHO ÚZEMÍ ZMĚNY č.7 ÚP HLUBOKÁ NAD VLTAVOU
	HRANICE ZASTAVĚNÉHO ÚZEMÍ
	HRANICE ZASTAVITELNÝCH PLOCH
	HRANICE PLOCH DOTČENÝCH ZMĚNOU č.7 ÚP HLUBOKÁ NAD VLTAVOU
	POPIS PLOCH VYMEZENÝCH ÚP DOTČENÝCH ZMĚNOU č.7 ÚP HLUBOKÁ NAD VLTAVOU
	POPIS ZASTAVITELNÝCH PLOCH VYMEZENÝCH DLE ZMĚNY č.7 ÚP HLUBOKÁ NAD VLTAVOU

OCHRANA ZPF A PUPFL

STABILIZOVANÉ PLOCHY	HRANICE BPEJ
	KÓD BPEJ
	TRÍDA OCHRANY
	II. TRÍDA OCHRANY
	III. TRÍDA OCHRANY
	IV. TRÍDA OCHRANY
	V. TRÍDA OCHRANY
	OSTATNÍ PLOCHY

Záznam o účinnosti

Vydávající správní orgán:	Přířizovatel:	Zpracovatel:
Zastupitelstvo města Hluboká nad Vltavou Městský úřad Hluboká nad Vltavou Ing. Tomáš Jirsa, starosta obce Datum vydání 16.09.2019	Městský úřad Hluboká nad Vltavou Oddor stavební a stavební úřad Oprávněná úřední osoba pořizovatele: Ing. Petr Smrčka, vedoucí OSSU MÚ	Sikta Architekti, spol. s r.o. Nová 1997/24, 370 01 České Budějovice IČ: 050 17 335
Podpis a otisk úředního razítka:	Podpis a otisk úředního razítka:	Podpis a otisk razítka:
Datum nabytí účinnosti:		

ZMĚNA č. 7 ÚP HLUBOKÁ NAD VLTAVOU

K.Ú. Jarošlavice, k.Ú. Jeznice, k.Ú. Poněšice, k.Ú. Hluboká nad Vltavou

POŘIZOVATEL:	Městský úřad Hluboká nad Vltavou, odbor stavební a stavební úřad Masarykova 36, 37341 Hluboká nad Vltavou
OBJEDNATEL:	Město Hluboká nad Vltavou, odbor stavební a stavební úřad Masarykova 36, 37341 Hluboká nad Vltavou
ZPRACOVATEL:	Sikta Architekti, spol. s r.o. Nová 1997/24, 370 01 České Budějovice IČ: 050 17 335
FORMÁT: 4xA4	MĚŘITKO: 1:5 000
STUPEŇ:	STUPEŇ: 001.4-19
Č. ZAKÁZKY:	Č. ZAKÁZKY: 001.4-19
DATUM:	DATUM: září 2019
PARÉ:	PARÉ:

NÁZEV VÝKRESU: OŠLO VÝKRESU: II.3.

VÝKRES PŘEDPOKLÁDANÝCH ZÁBORŮ ZPF A PUPFL