


0 30 60 m

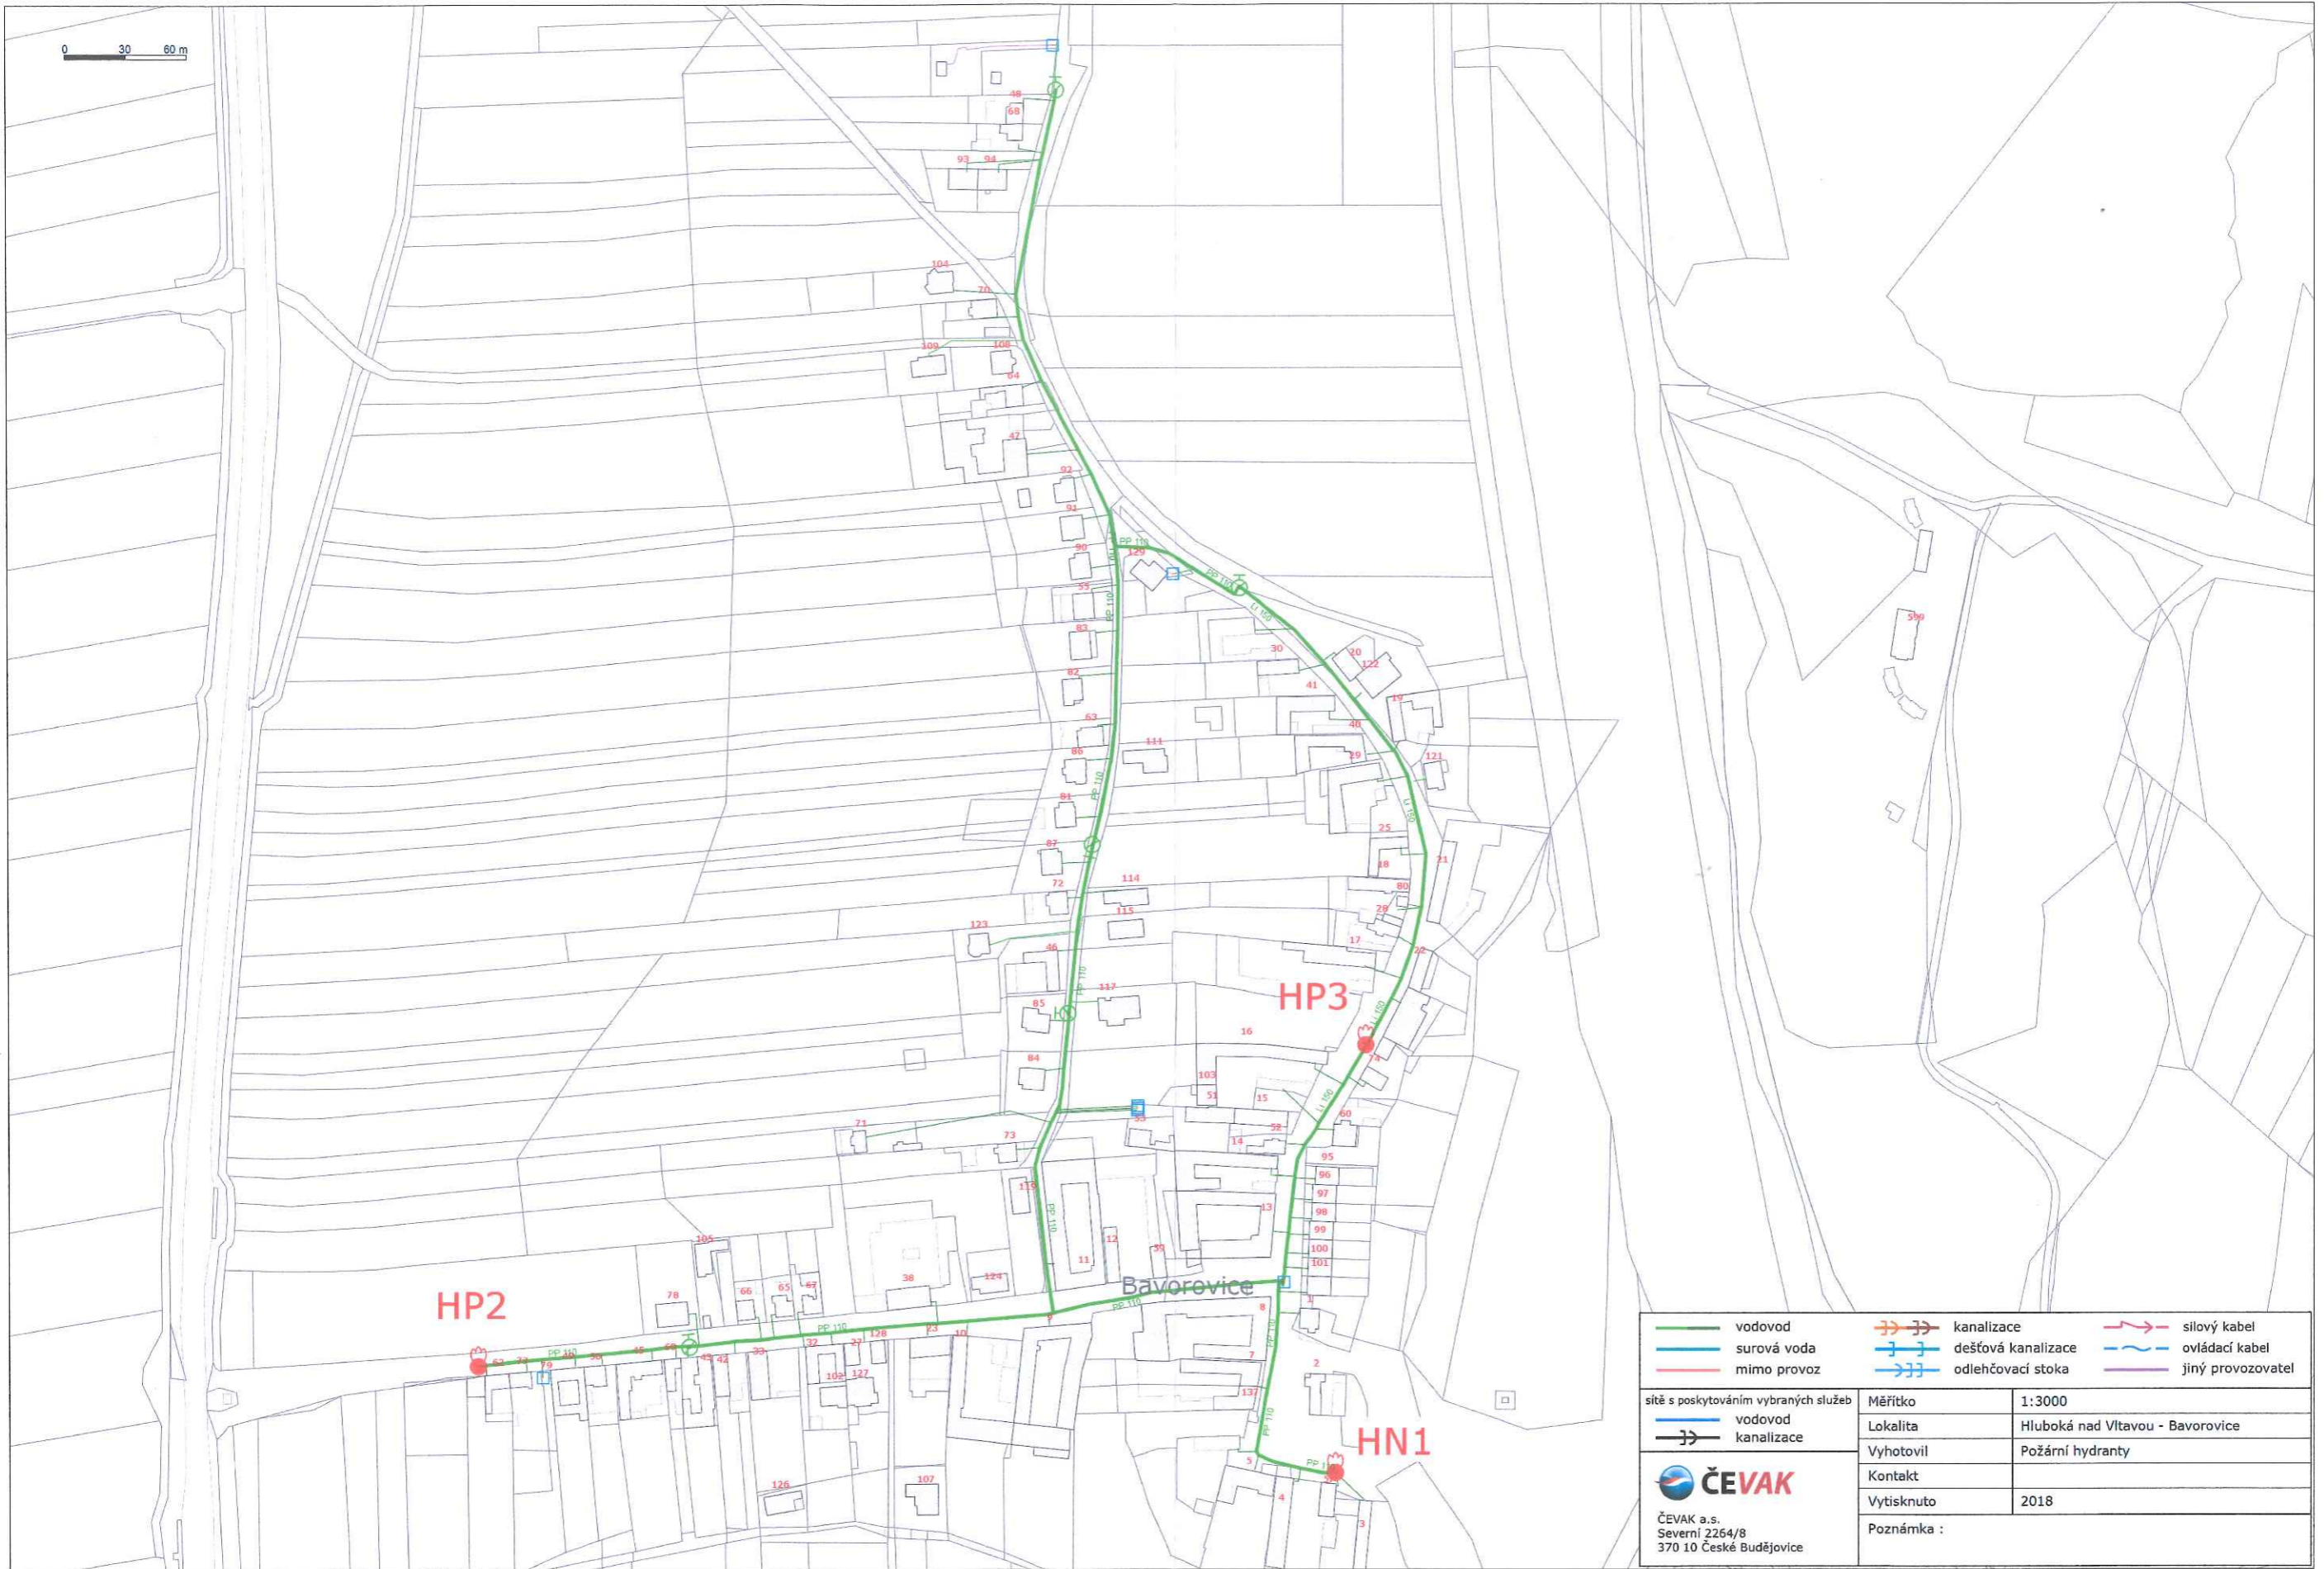

vodovod	kanalizace	silový kabel
surová voda	dešťová kanalizace	ovládací kabel
mimo provoz	odlehčovací stoka	jiný provozovatel
sítě s poskytováním vybraných služeb	Měřítko	1:3000
vodovod	Lokalita	Hluboká nad Vltavou - Bavorovice
kanalizace	Vyhotovil	Požární hydranty
	Kontakt	
ČEVAK a.s. Severní 2264/8 370 10 České Budějovice	Vytisknuto	2018
	Poznámka :	