




k.ú. HLUBOKÁ NAD VLTAVOU

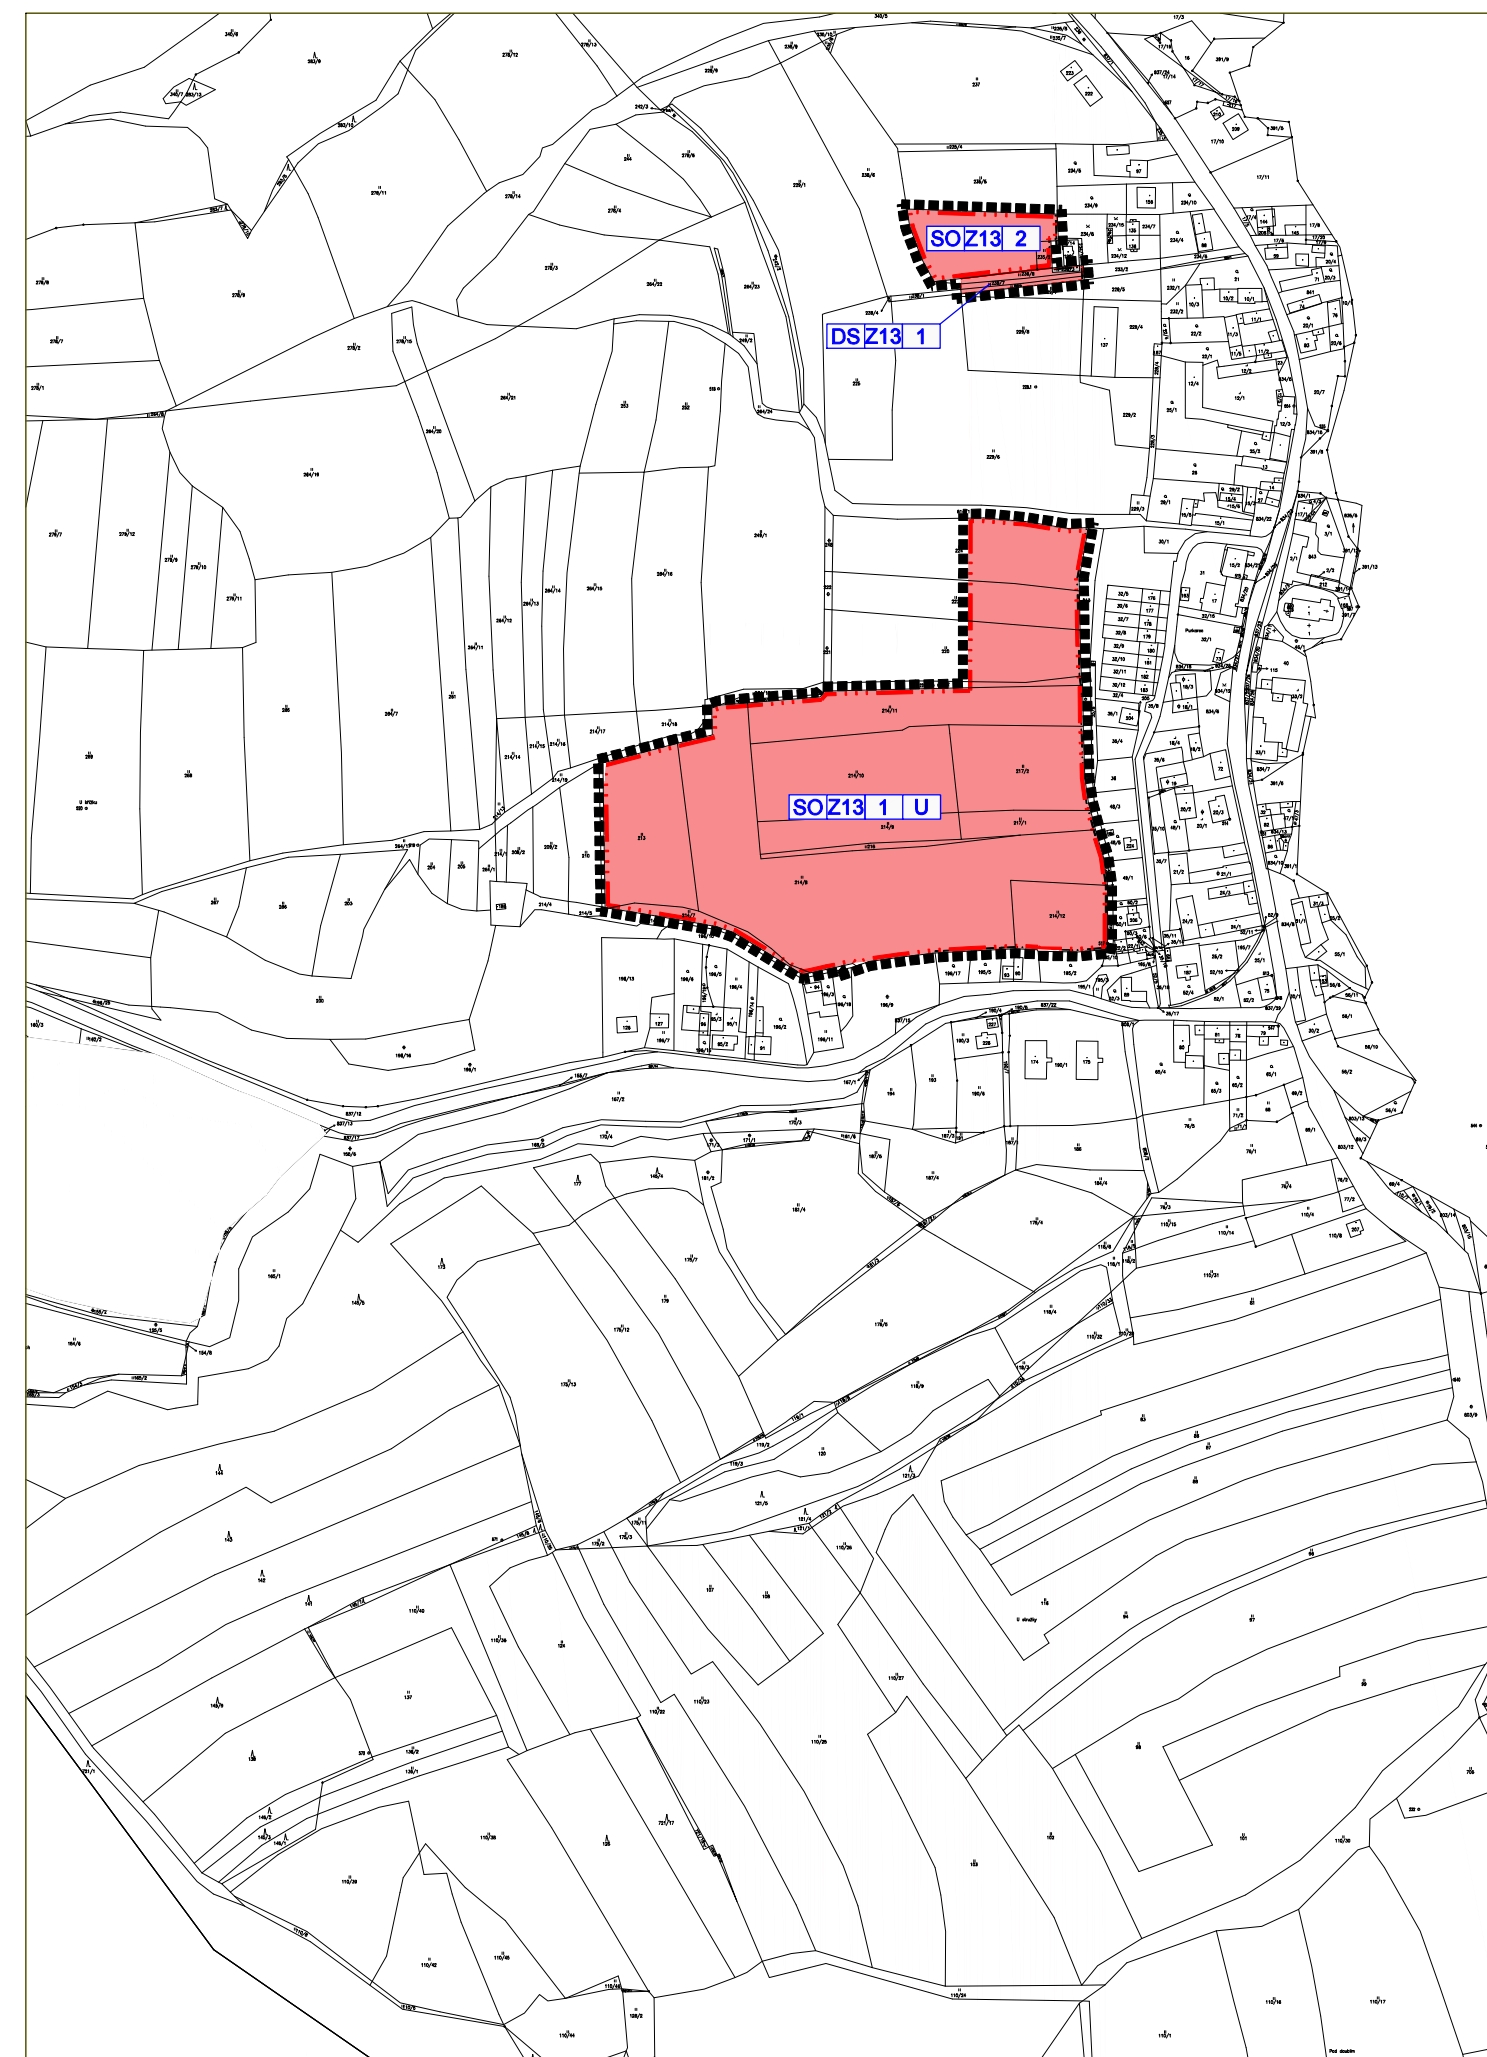

k.ú. PURKAREC

LEGENDA

HRANICE A ZNAČENÍ

	HRANICE ŘEŠENÉHO ÚZEMÍ
	HRANICE ZASTAVĚNÉHO ÚZEMÍ
	HRANICE ZASTAVITELNÝCH PLOCH
	HRANICE PLOCH S ROZDÍLNÝM ZPŮSOBEM VYUŽITÍ
	POPIS PLOCH ŘEŠENÝCH ZMĚNOU č.13 ÚP HLUBOKÁ NAD VLTAVOU
	VYMEZENÍ PLOCHY ZASTAVĚNÉHO ÚZEMÍ
	VYMEZENÍ ZASTAVITELNÝCH PLOCH
	VYMEZENÍ PLOCH PŘESTAVBY
	VYMEZENÍ PLOCH, KTERÉ JE NUTNO ŘEŠIT ÚZEMNÍ STUDIÍ

ZMĚNA Č.13 ÚP HLUBOKÁ NAD VLTAVOU

MĚŘÍTKO:
1:5000

NÁZEV VÝKRESU:

VÝKRES ZÁKLADNÍHO ČLENĚNÍ

ČÍSLO VÝKRESU:
1.1.