


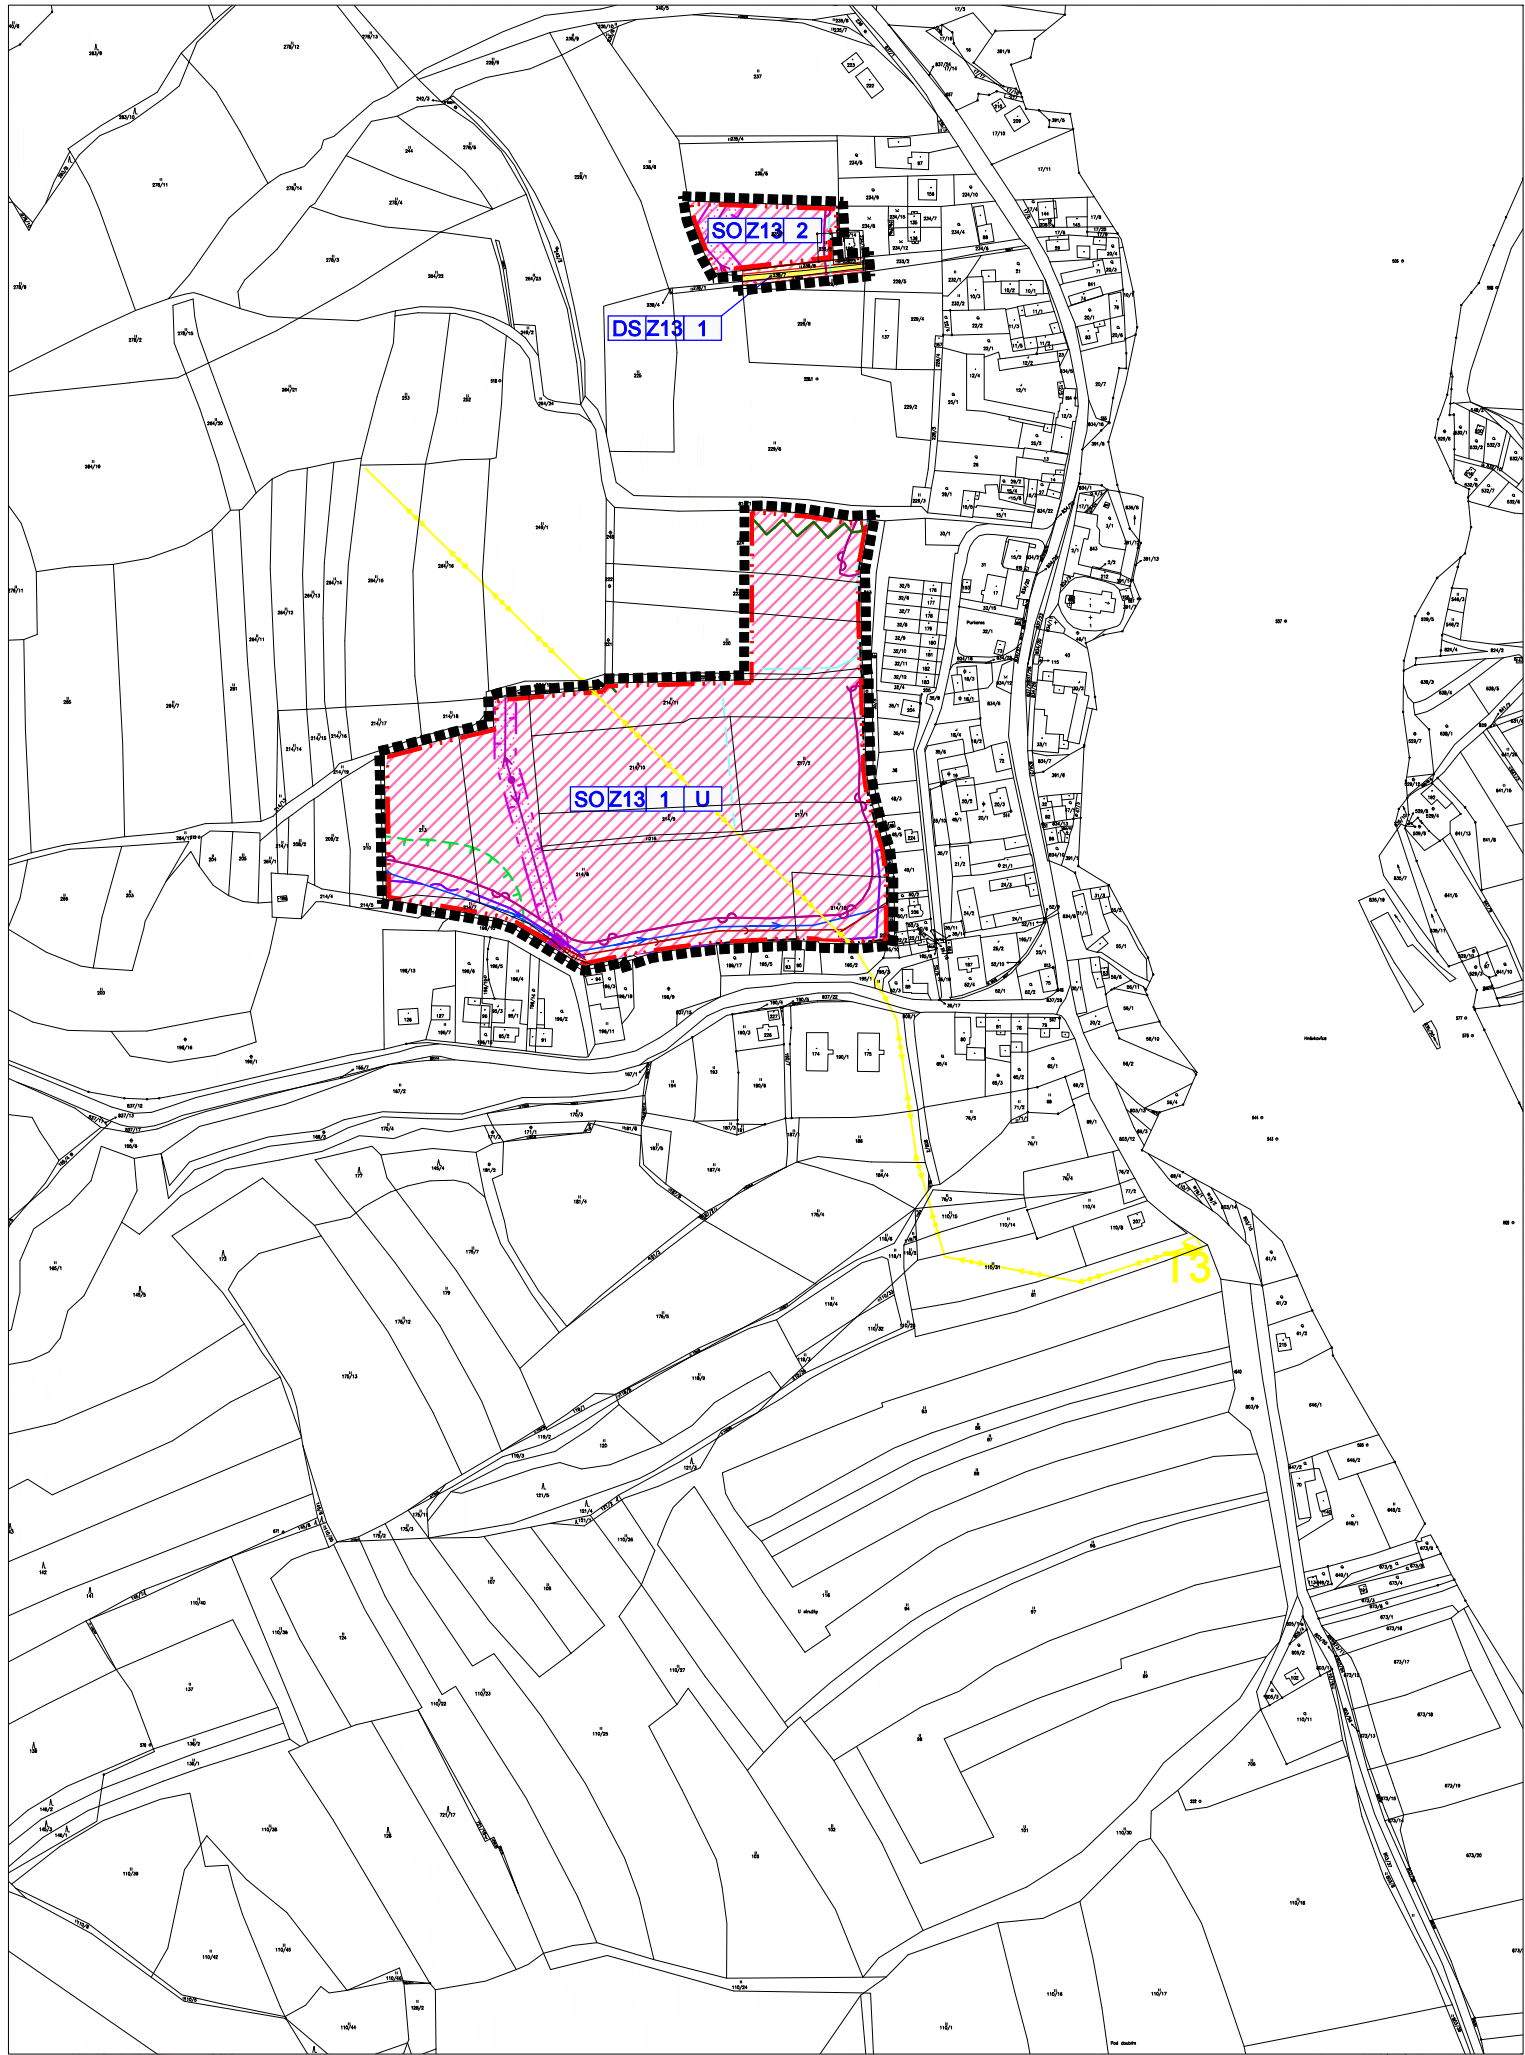

k.ú. HLUBOKÁ NAD VLTAVOU



k.ú. PURKAREC

LEGENDA

HRANICE A ZNAČENÍ

-----	HRANICE ŘEŠENÉHO ÚZEMÍ ZMĚNY č.13 ÚP HLUBOKÁ NAD VLTAVOU
-----	HRANICE ZASTAVĚNÉHO ÚZEMÍ
-----	HRANICE ZASTAVITELNÝCH PLOCH
-----	HRANICE PLOCH PŘESTAVBY
-----	HRANICE PLOCH S ROZDÍLNÝM ZPŮSOBEM VYUŽITÍ
[SMZ13 1]	POPIS PLOCH ŘEŠENÝCH ZMĚNOU č.13 ÚP HLUBOKÁ NAD VLTAVOU
[U]	POVINNOST ZPRACOVÁNÍ ÚZEMNÍ STUDIE

PLOCHY S ROZDÍLNÝM ZPŮSOBEM VYUŽITÍ

STABILIZOVANÉ PLOCHY	PLOCHY ZMĚN	
	[SO]	PLOCHY SMÍŠENÉ OBYTNÉ - se specifickým využitím
	[OV]	PLOCHY OBČANSKÉHO VYBAVENÍ - veřejná infrastruktura, komerční zařízení
[OS]		PLOCHY OBČANSKÉHO VYBAVENÍ - tělovýchovná a sportovní zařízení
[DS]	[DS]	PLOCHY DOPRAVNÍ INFRASTRUKTURY - silniční

DOPRAVNÍ A TECHNICKÁ INFRASTRUKTURA

STAV	NÁVRH	
		MÍSTNÍ KOMUNIKACE
		EL. VEDENÍ VN 22 KV
		TRAFOSTANICE
		VYPUŠTĚNÉ NAVRŽENÉ EL. VEDENÍ VN 22 KV VČ. TRAFOSTANICE
		METALICKÝ TELEKOMUNIKAČNÍ KABEL
		KANALIZACE JEDNOTNÁ
		KORIDOR PRO PÁTEŘNÍ KANALIZAČNÍ SBĚRAČ
		OTEVŘENÁ VODOTEČ

LIMITY VYUŽITÍ ÚZEMÍ

-----	OCHRANNÉ PÁSMO LESNÍCH PLOCH
-----	OCHRANNÉ PÁSMO SILNICE A ŽELEZNICE
-----	HLUKOVÁ ISOFONA L _{avg} 60 dB PRO POHLTIVÝ TERÉN
-----	OCHRANNÉ PÁSMO EL. VEDENÍ
-----	OP VZLETOVÝCH A PŘÍBLIŽOVACÍCH PROSTORŮ
-----	CYKLOTURISTICKÉ TRASY

POZNÁMKA:
CELÉ SPRÁVNÍ ÚZEMÍ MĚSTA HLUBOKÁ NAD VLTAVOU JE SITUOVÁNO V ZÁJMOMÉM ÚZEMÍ MINISTERSTVA OBRANY ČR Z HLEDISKA POVOLOVÁNÍ VYJEMENOVANÝCH DRUHŮ STAVEB A V OCHRANNÉM PÁSMU RADIOLOKAČNÍHO ZAŘÍZENÍ MINISTERSTVA OBRANY
LOKALITY V k.ú. PURKAREC SE NACHÁZÍ VE VZDUŠNÉM PROSTORU PRO LÉTÁNÍ V MALÝCH A PŘÍZEMNÍCH VÝŠKÁCH A KORIDORU RR SMĚRŮ
LOKALITA "SÁDKY" V k.ú. HLUBOKÁ NAD VLTAVOU SE NACHÁZÍ V ÚZEMÍ HLUKOVÉ ISOFONY L_{avg} 50 dB PRO POHLTIVÝ TERÉN

ZMĚNA Č.13 ÚP HLUBOKÁ NAD VLTAVOU

MĚŘÍTKO: 1:5000	NÁZEV VÝKRESU: KOORDINAČNÍ VÝKRES	ČÍSLO VÝKRESU: II.1.
--------------------	--------------------------------------	-------------------------