



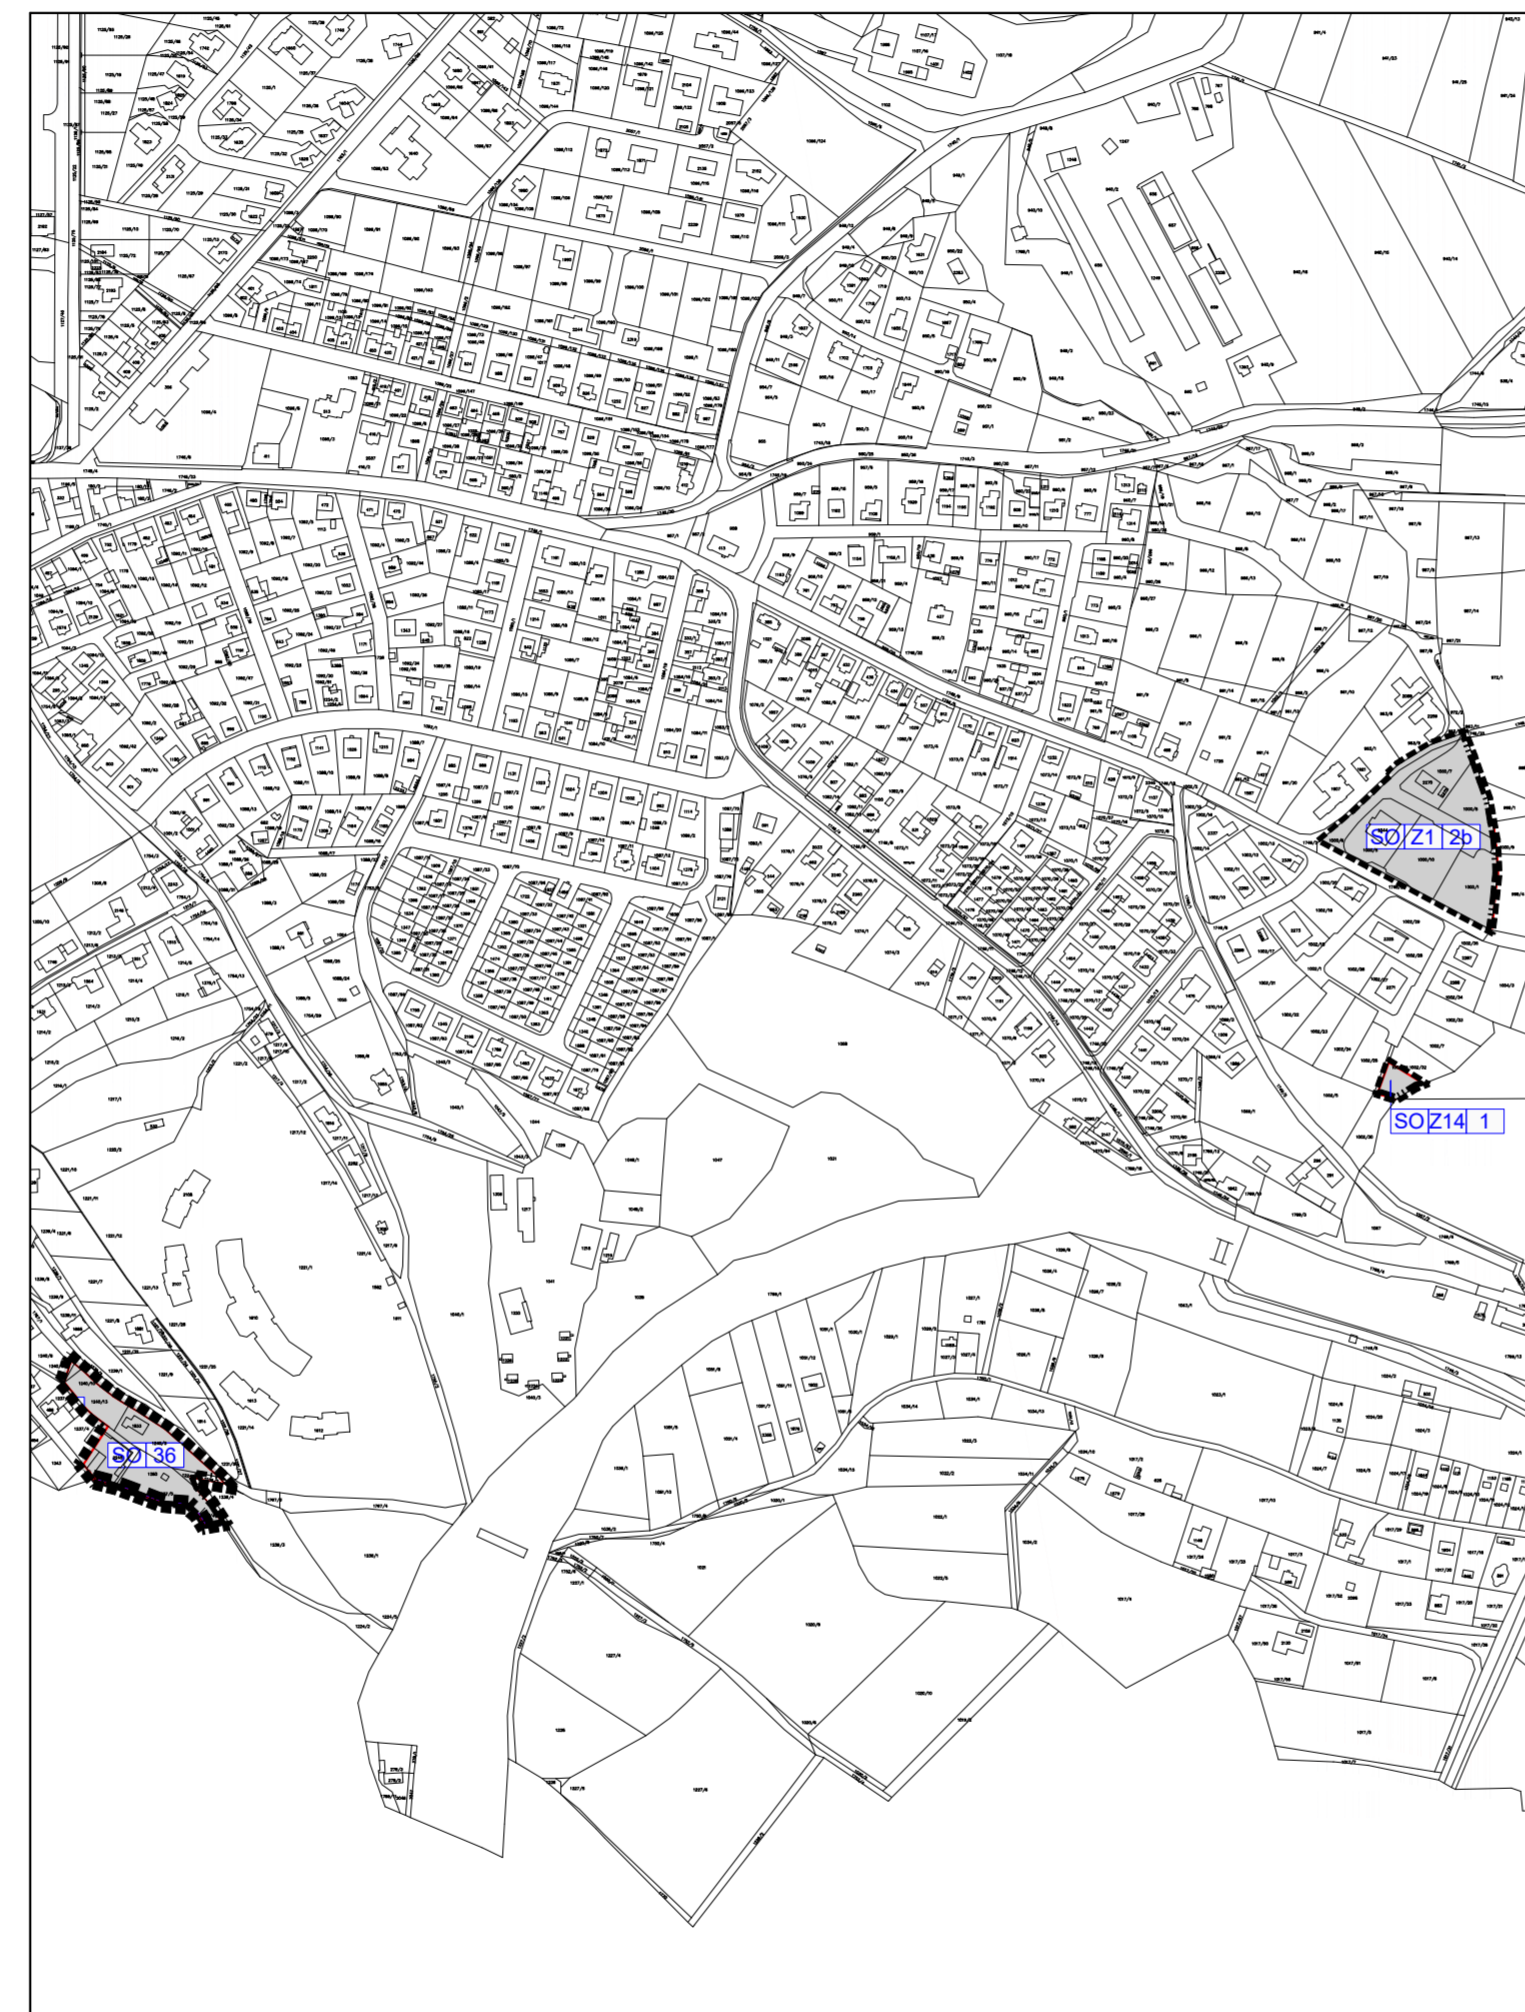


k.ú. HLUBOKÁ NAD VLTAVOU - lokalita město

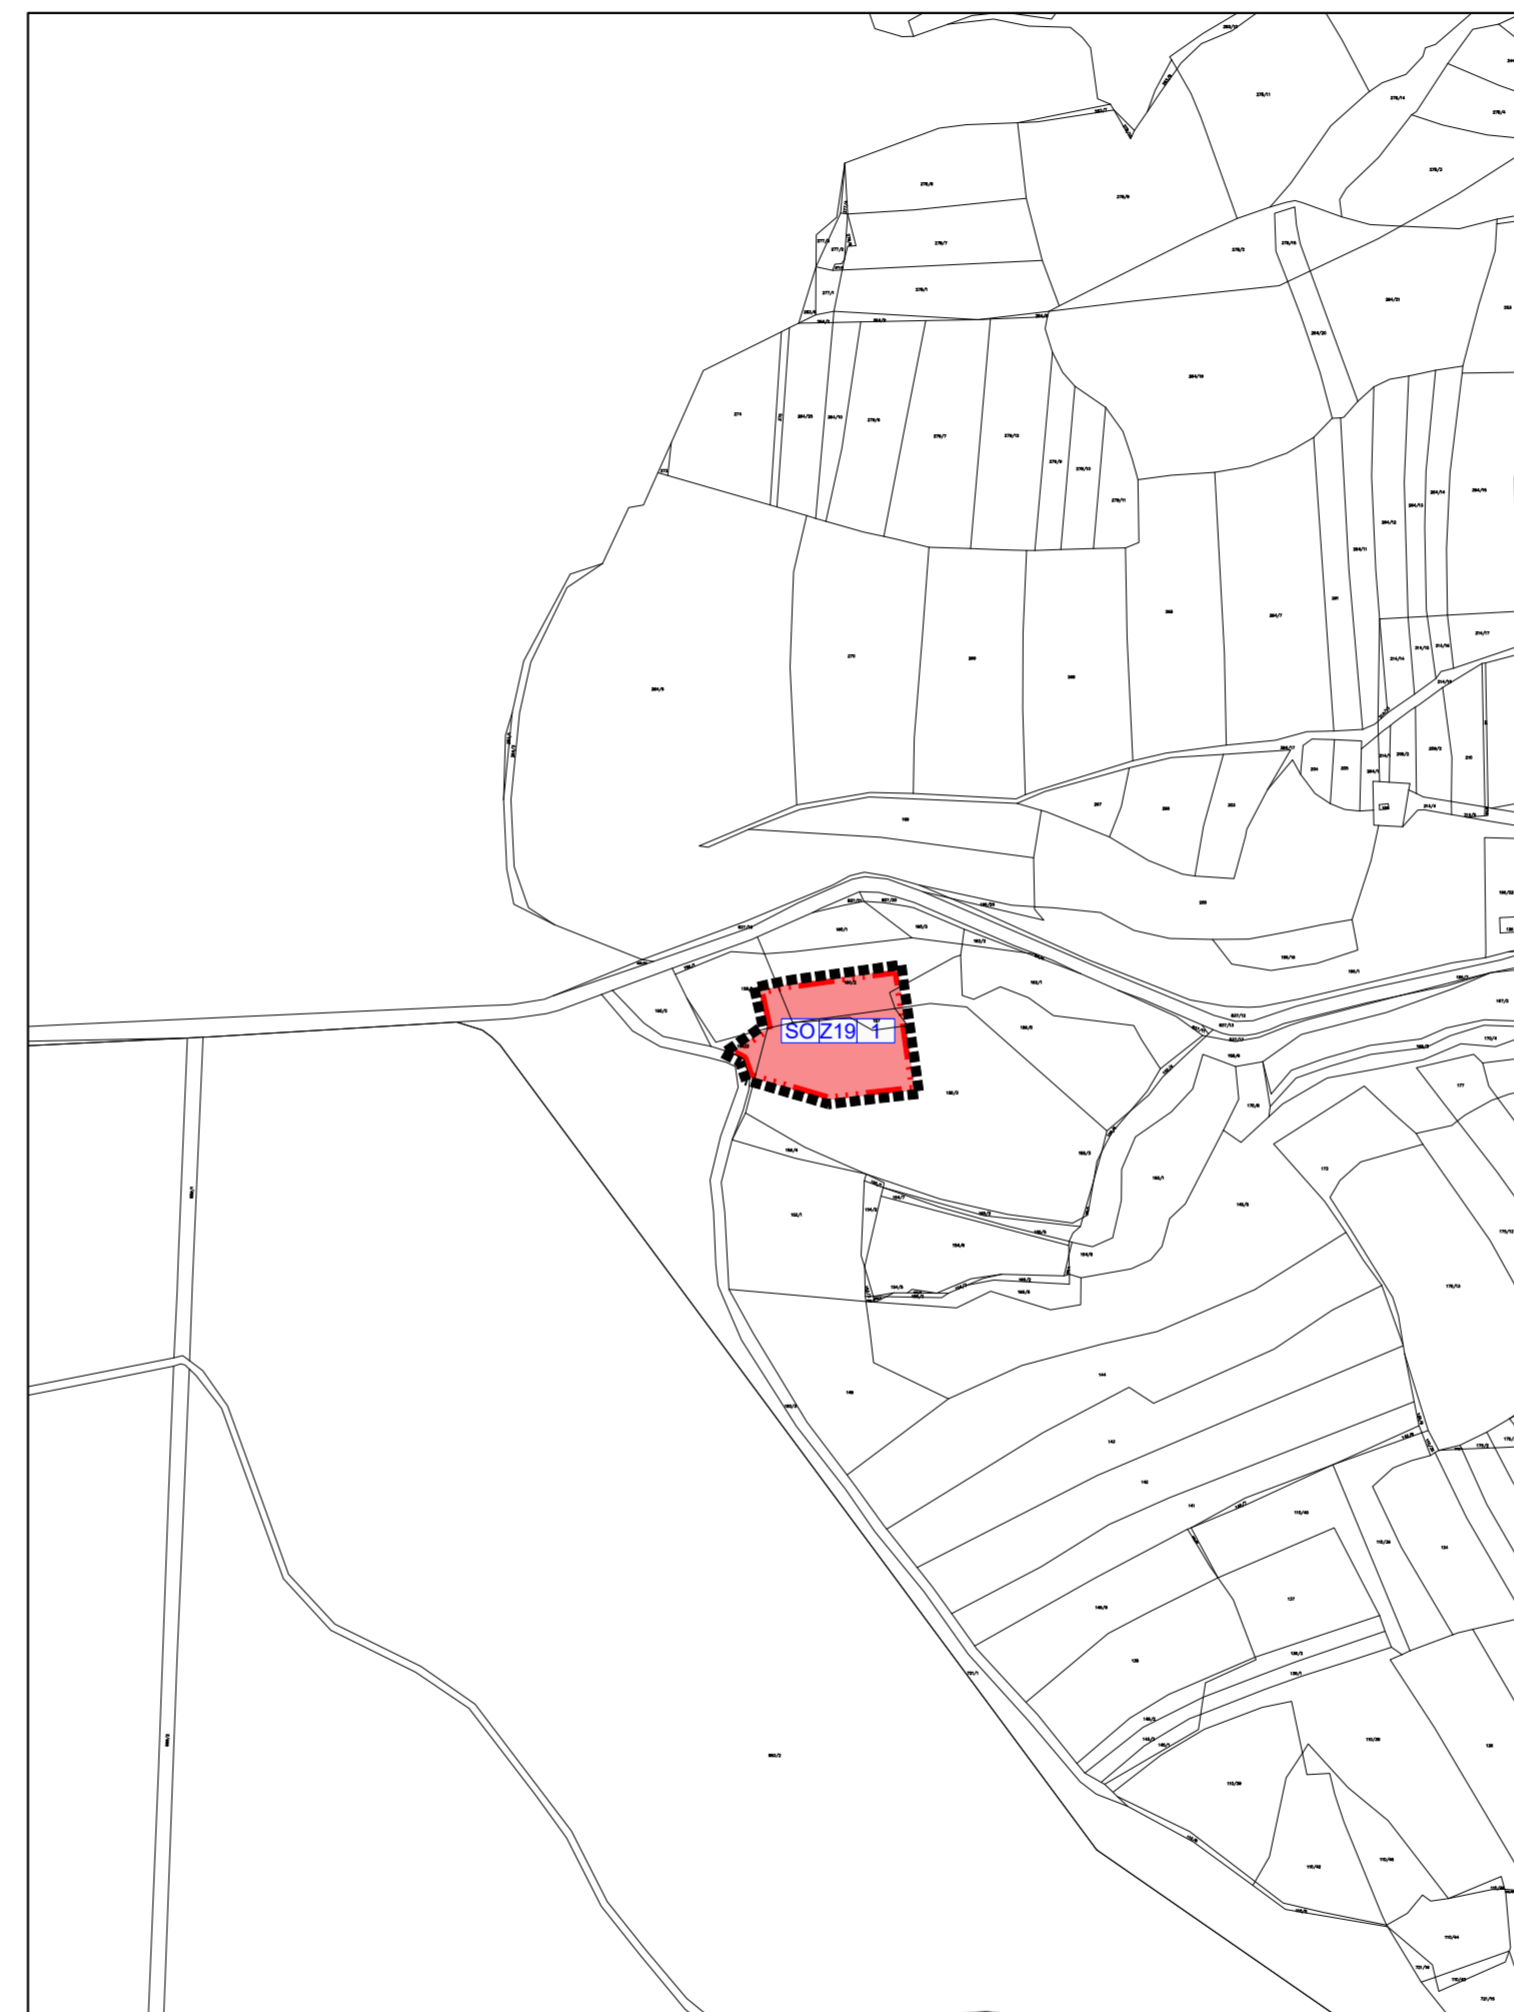

k.ú. HLUBOKÁ NAD VLTAVOU - lokalita Záměstí



k.ú. PURKAREC

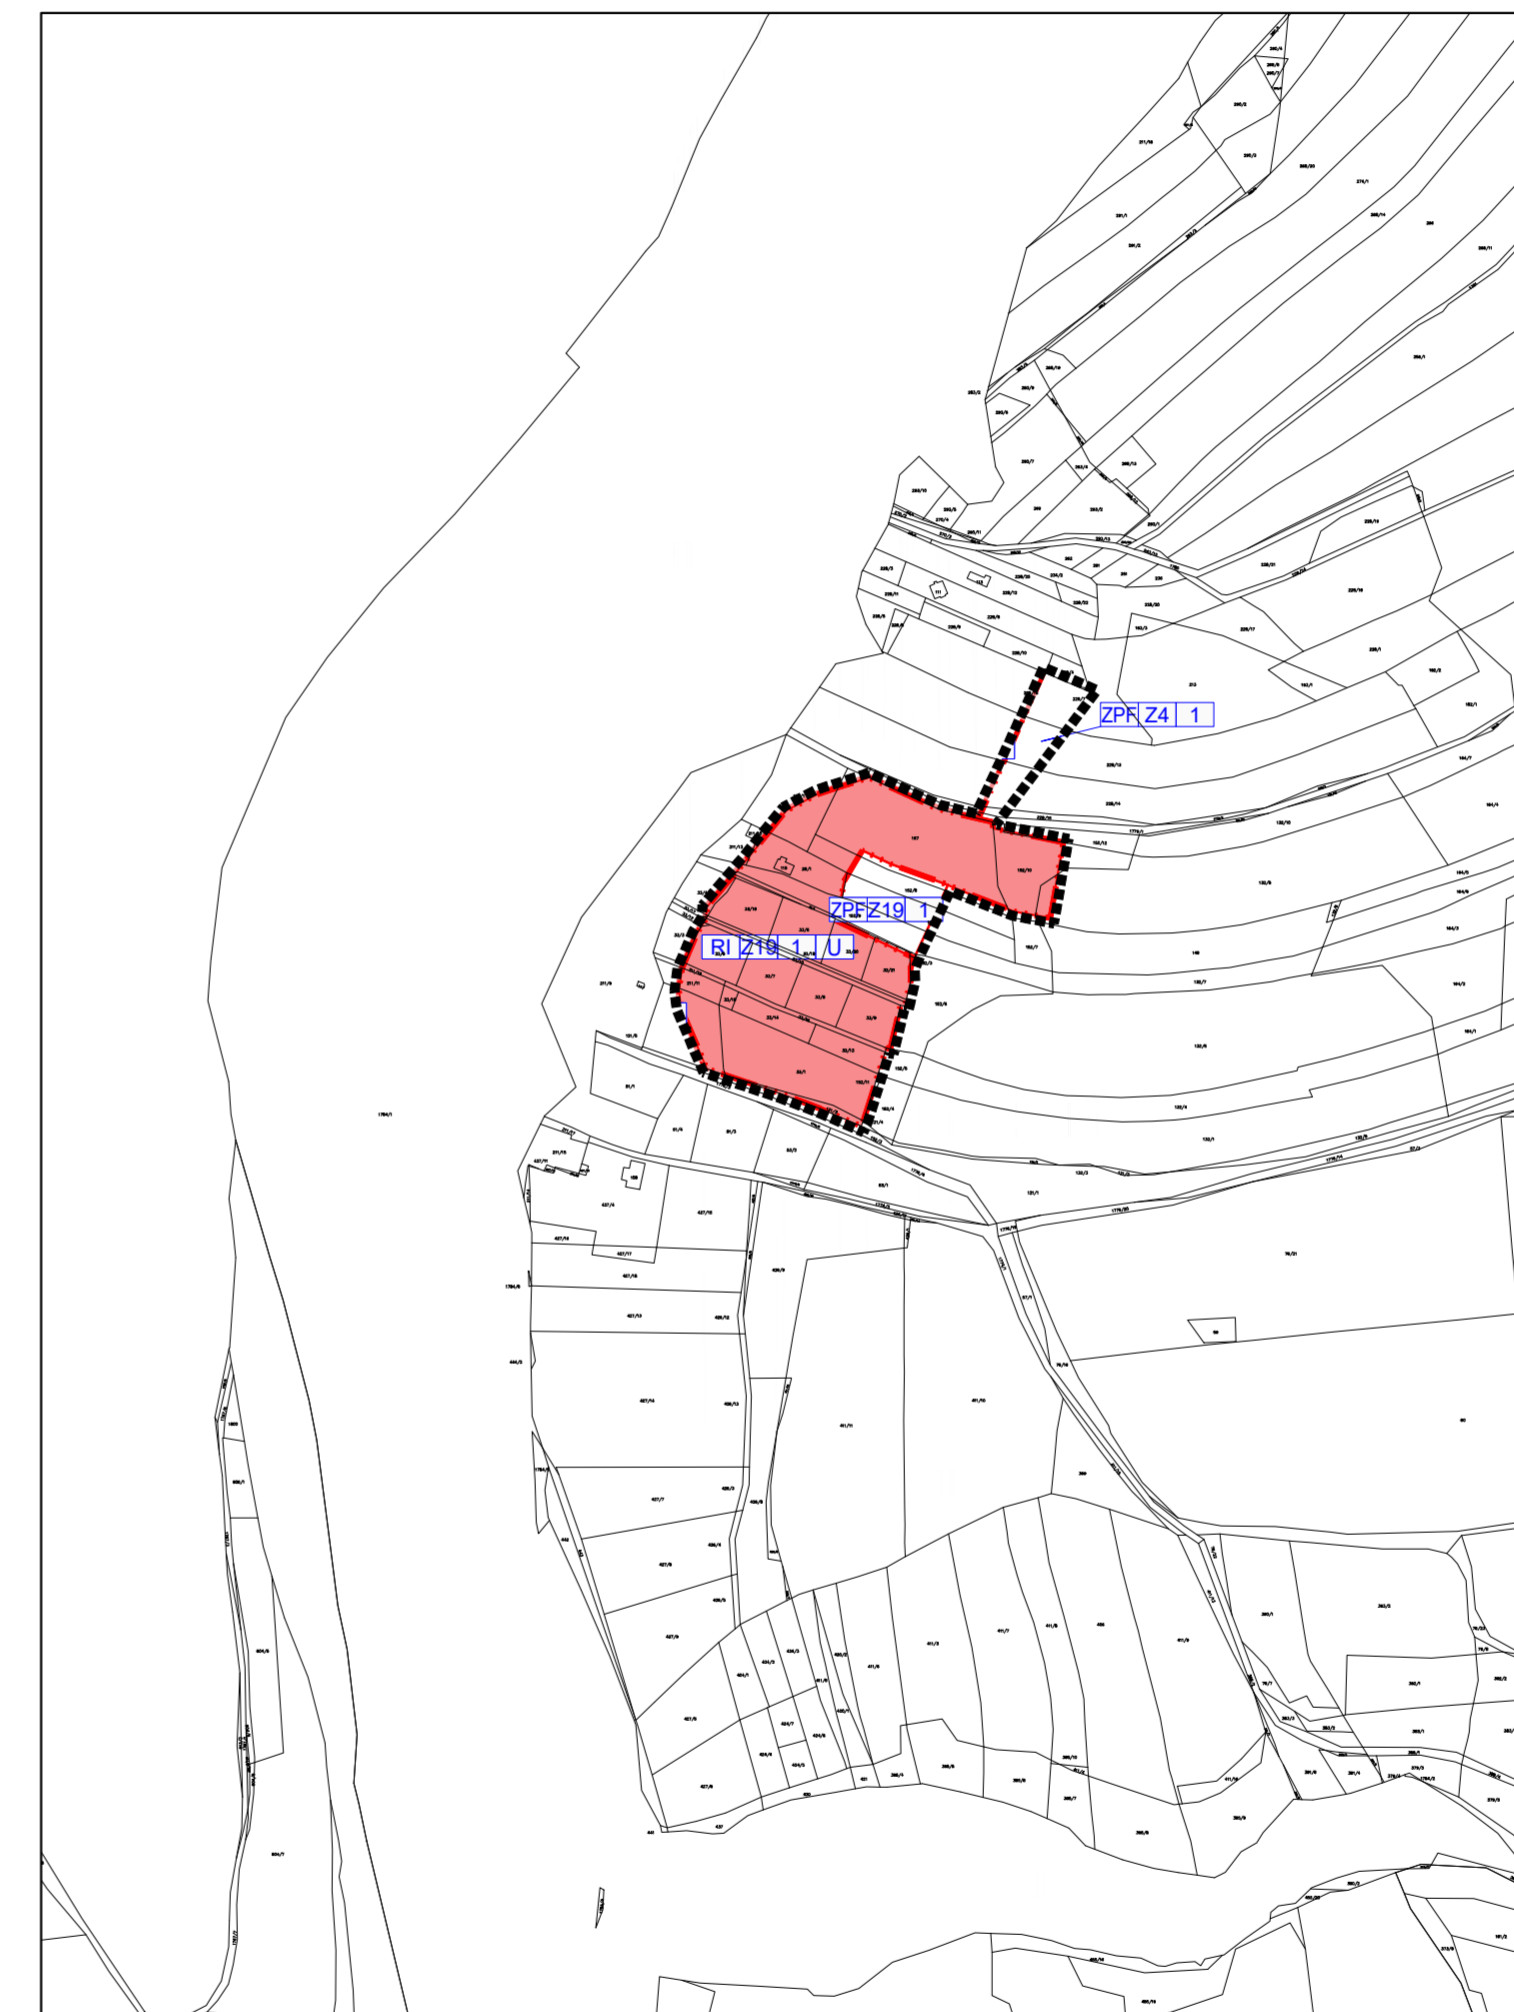

k.ú. JAROSLAVICE U KOSTELCE

## LEGENDA

### HRANICE A ZNAČENÍ

	HRANICE ŘEŠENÉHO ÚZEMÍ ÚP HLUBOKÁ NAD VLTAVOU
	HRANICE ZASTAVĚNÉHO ÚZEMÍ
	HRANICE ZASTAVITELNÝCH PLOCH
	VYMEZENÍ PLOCHY ZASTAVĚNÉHO ÚZEMÍ
	VYMEZENÍ ZASTAVITELNÝCH PLOCH
	HRANICE PLOCH S ROZDÍLNÝM ZPŮSOBEM VYUŽITÍ
	POPIS PLOCH ŘEŠENÝCH ÚP HLUBOKÁ NAD VLTAVOU

ZMĚNA Č.19 ÚP HLUBOKÁ NAD VLTAVOU  
VÝKRES ZÁKLADNÍHO ČLENĚNÍ 1:5000 I.1.

