


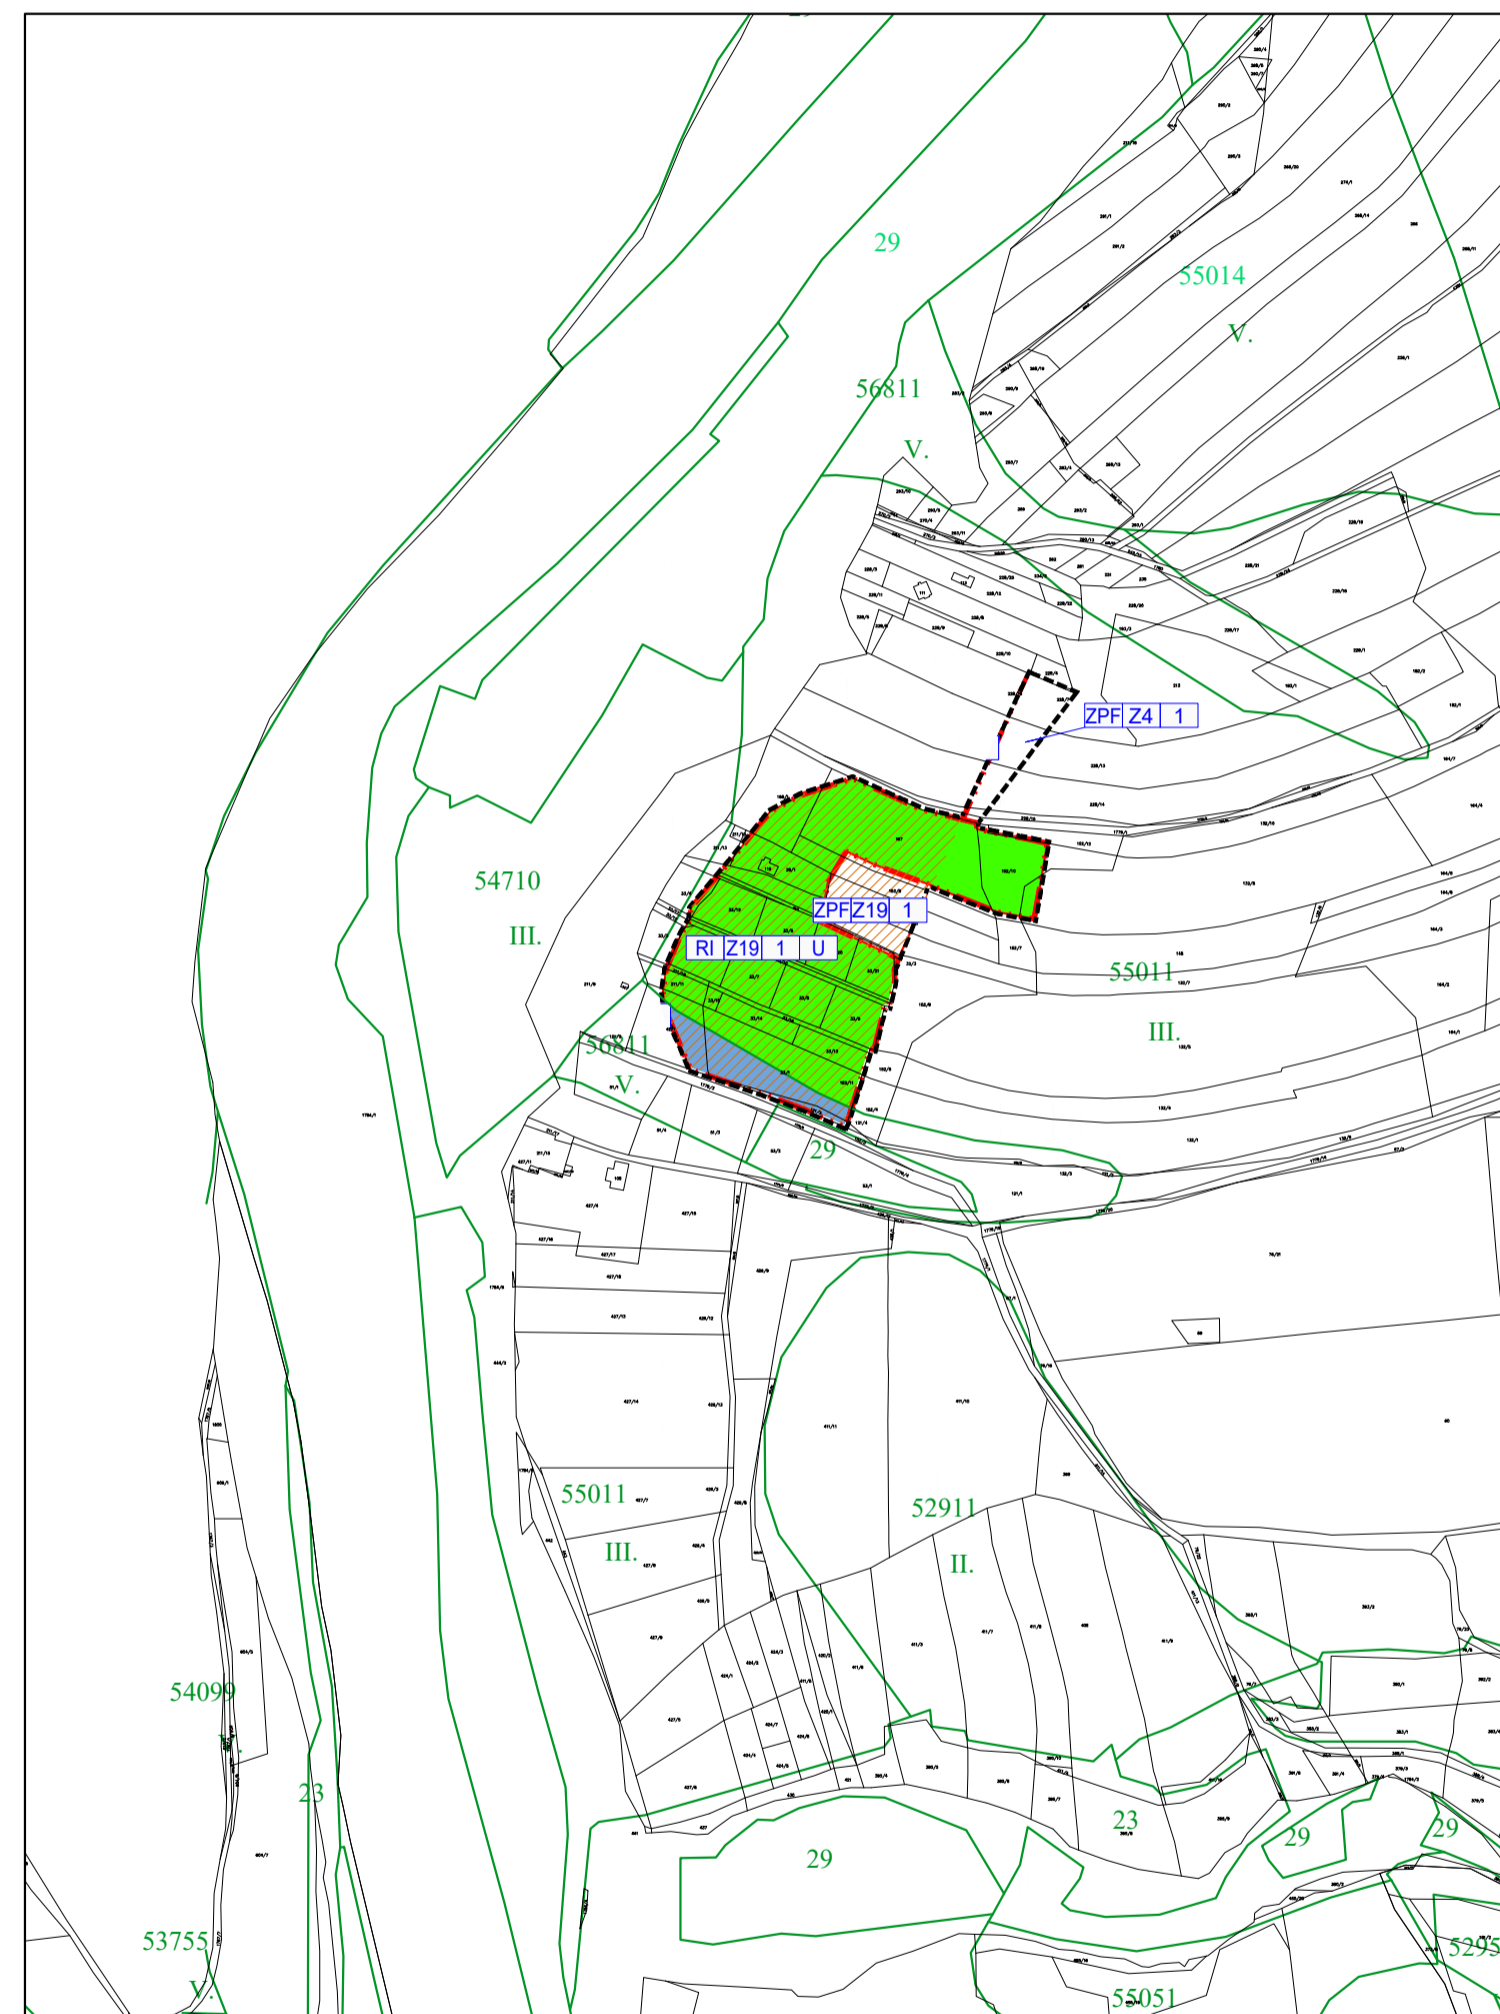

lokality PURKAREC



lokality JAROSLAVICE

### LEGENDA

HRANICE A ZNAČENÍ	
	HRANICE ŘEŠENÉHO ÚZEMÍ
	HRANICE ZASTAVĚNÉHO ÚZEMÍ
	HRANICE ZASTAVITELNÝCH PLOCH
	HRANICE PLOCH S ROZDÍLNÝM ZPŮSOBEM VYUŽITÍ
	POPIS PLOCH ŘEŠENÝCH ZMĚNOU Č.19 ÚP HLUBOKÁ NAD VLTAVOU
OCHRANA ZPF A PUPFL	
	HRANICE BPEJ
52112	KÓD BPEJ
V.	TŘÍDA OCHRANY
III.	III. TŘÍDA OCHRANY
IV.	IV. TŘÍDA OCHRANY
V.	V. TŘÍDA OCHRANY
	ZASTAVITELNÉ PLOCHY JIŽ VYHODNOCENÉ V PLATNÉ ÚZEMNĚ PLÁNOVACÍ DOKUMENTACI

ZMĚNA Č.19 ÚP HLUBOKÁ NAD VLTAVOU
   
 VÝKRES PŘEDPOKLÁDANÝCH ZÁBORŮ ZPF A PUPFL 1:5000 II.3.