



k.ú. HLUBOKÁ NAD VLTAVOU - lokalita město

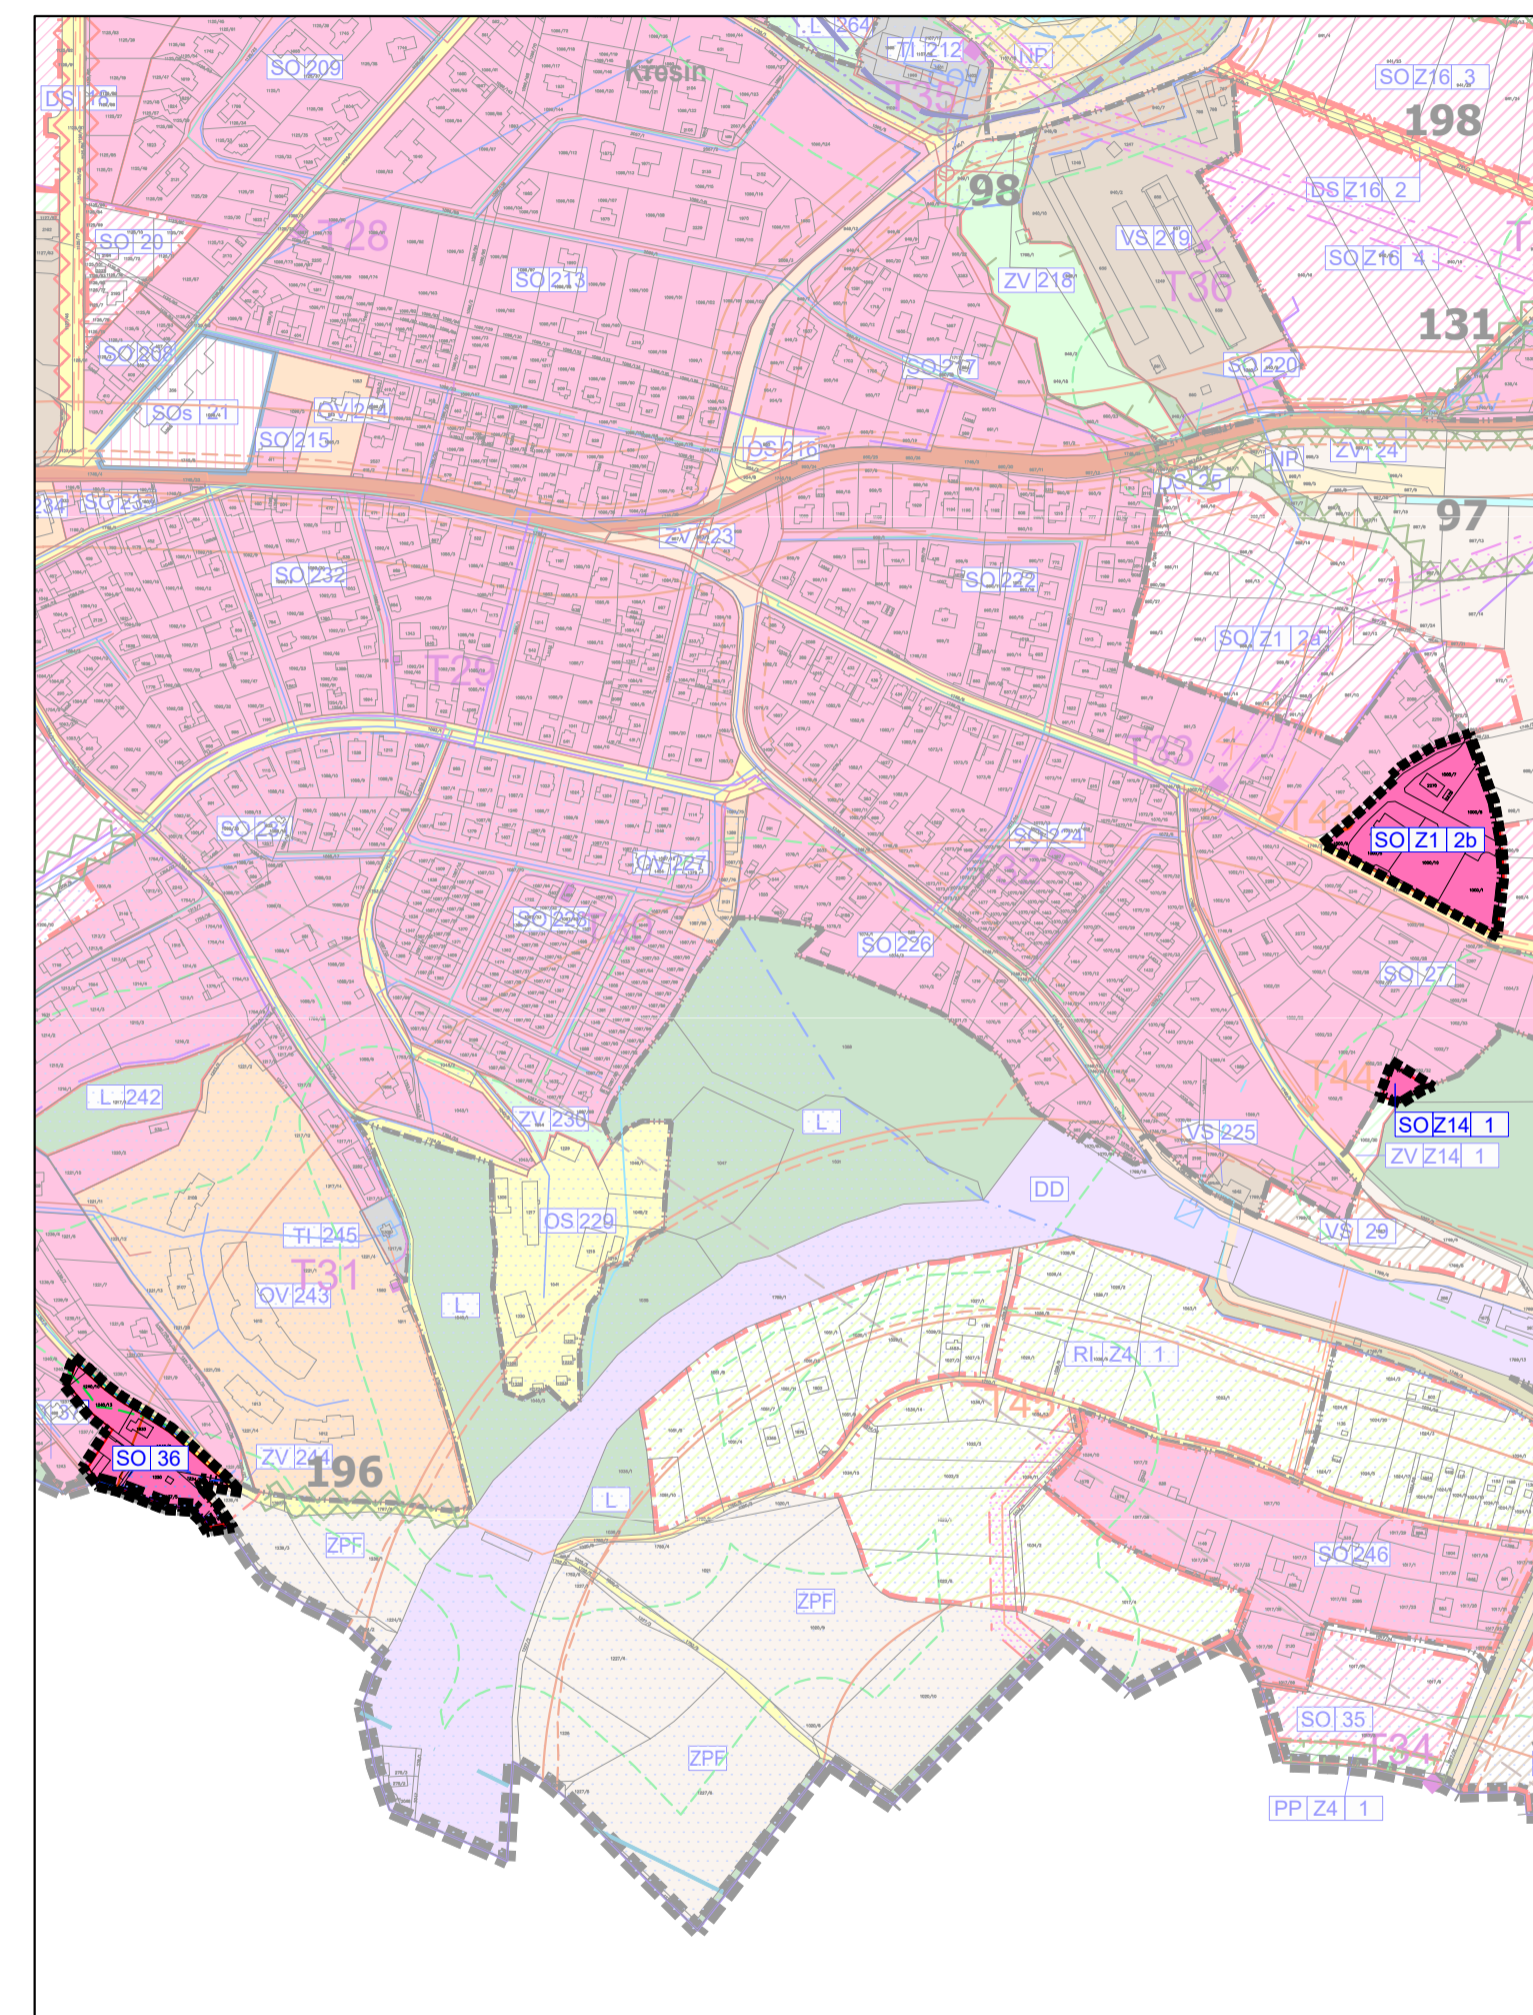

k.ú. HLUBOKÁ NAD VLTAVOU - lokalita Záměstí

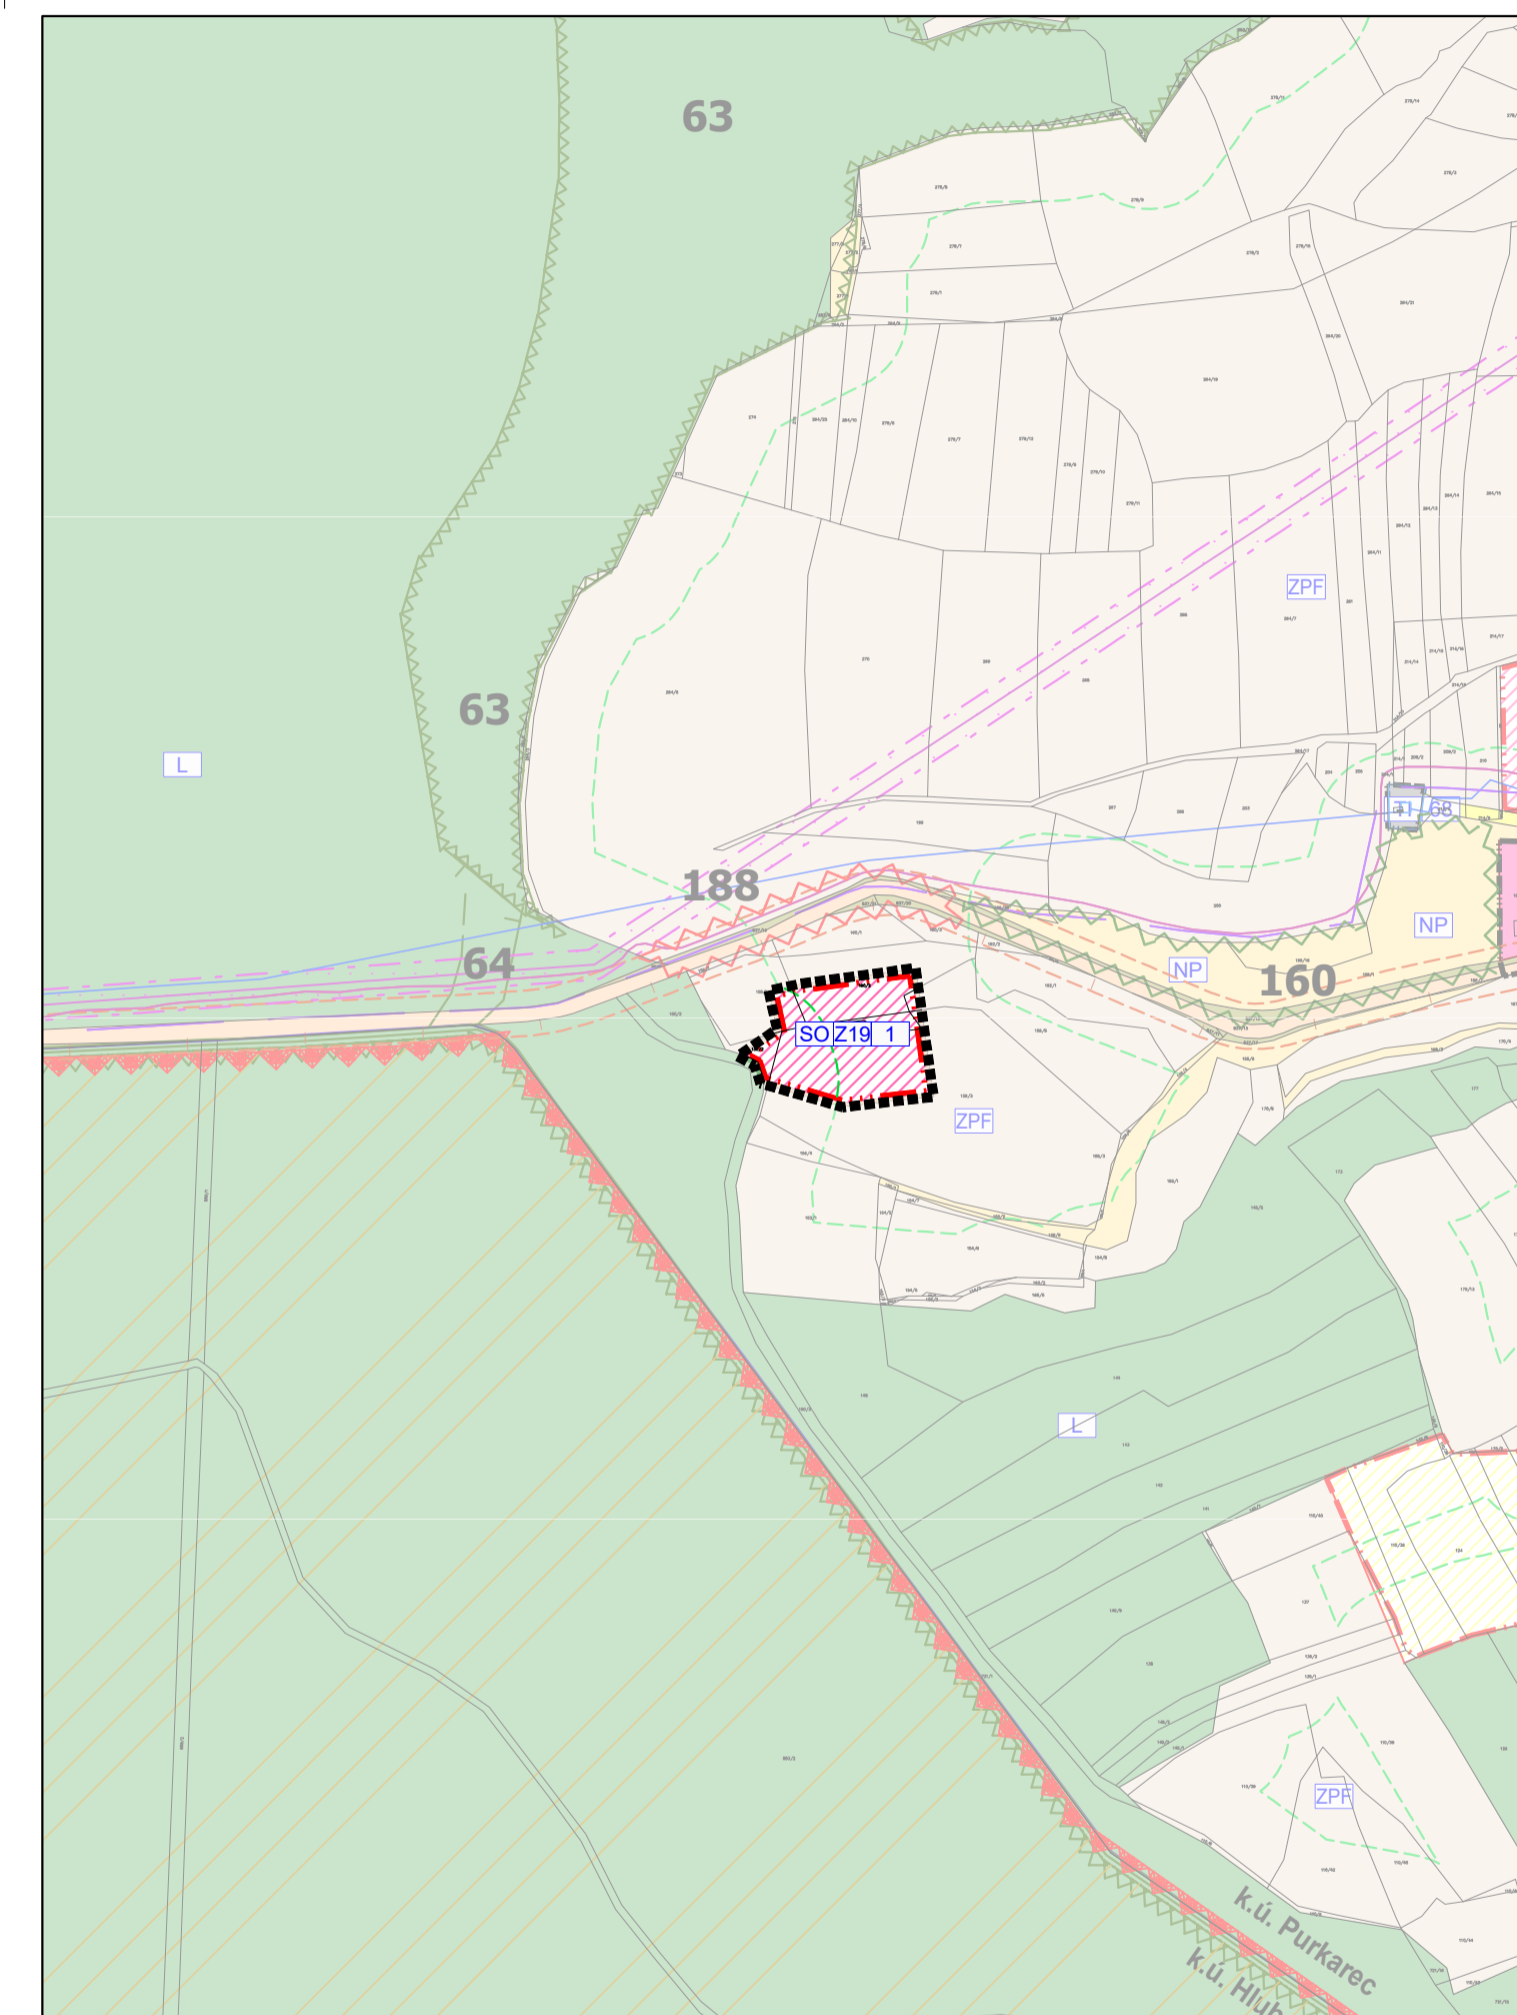

k.ú. PURKAREC

LEGENDA

HRANICE A ZNAČENÍ

	HRANICE ŘEŠENÉHO ÚZEMÍ ZMĚNY č.16 ÚP HLUBOKÁ NAD VLTAVOU
	HRANICE ZASTAVĚNÉHO ÚZEMÍ
	HRANICE ZASTAVITELNÝCH PLOCH
	HRANICE PLOCH S ROZDÍLNÝM ZPŮSOBEM VYUŽITÍ
	POPIS PLOCH ŘEŠENÝCH ZMĚNOU č.19 ÚP HLUBOKÁ NAD VLTAVOU

PLOCHY S ROZDÍLNÝM ZPŮSOBEM VYUŽITÍ

STABILIZOVANÉ PLOCHY	PLOCHY ZMĚN	
		PLOCHY SMÍŠENÉ OBYTNÉ - se specifickým využitím
		PLOCHY ZELENÉ - na veřejných prostranstvích
		PLOCHY OBČANSKÉHO VYBAVENÍ - veřejná infrastruktura, komerční zařízení
		PLOCHY DOPRAVNÍ INFRASTRUKTURY - silniční

ÚZEMNÍ SYSTÉM EKOLOGICKÉ STABILITY

STAV	NÁVRH	
		INTERAKČNÍ PRVEK
		OZNAČENÍ PRVKŮ ÚSES

DOPRAVNÍ A TECHNICKÁ INFRASTRUKTURA

STAV	NÁVRH	
		MÍSTNÍ KOMUNIKACE
		VODOVOD
		KANALIZACE JEDNOTNÁ
		EL. VEDENÍ VN 22 kV
		METALICKÝ TELEKOMUNIKAČNÍ KABEL
		STŘEDOTLAKÝ PLYNOVOD

LIMITY VYUŽITÍ ÚZEMÍ

STAV	NÁVRH	
		OCHRANNÉ PÁSMO EL. VEDENÍ
		OCHRANNÉ PÁSMO SILNICE A ŽELEZNICE
		HLUKOVÁ ISOFONA $L_{eq} 60$ dB PRO POHLTVÝ TERÉN
		HLUKOVÁ ISOFONA $L_{eq} 50$ dB PRO POHLTVÝ TERÉN
		OCHRANNÉ PÁSMO LESNÍCH PLOCH
		OCHRANNÉ PÁSMO VZLETOVÝCH A PŘIBLIŽOVACÍCH PROSTORŮ
		OCHRANNÉ PÁSMO ZDROJE II. STUPNĚ

POZNÁMKA:
CELE SPRÁVNÍ ÚZEMÍ MĚSTA HLUBOKÁ NAD VLTAVOU JE SITUOVÁNO V ZÁJMOVÉM ÚZEMÍ MINISTERSTVA OBRANY ČR Z HLEDISKA
POVOLOVÁNÍ VÝJEMOVANÝCH DRUHŮ STAVEB A V OCHRANNÉM PÁSMU RADIOLOKAČNÍHO ZAŘÍZENÍ MINISTERSTVA OBRANY

ZMĚNA Č.19a ÚP HLUBOKÁ NAD VLTAVOU
KOORDINAČNÍ VÝKRES 1:5000 II.1.

