


I/20 VODŇANY PŘELOŽKA

OBJÍZDNÉ TRASY VE SMĚRU NA PÍSEK A VODŇANY

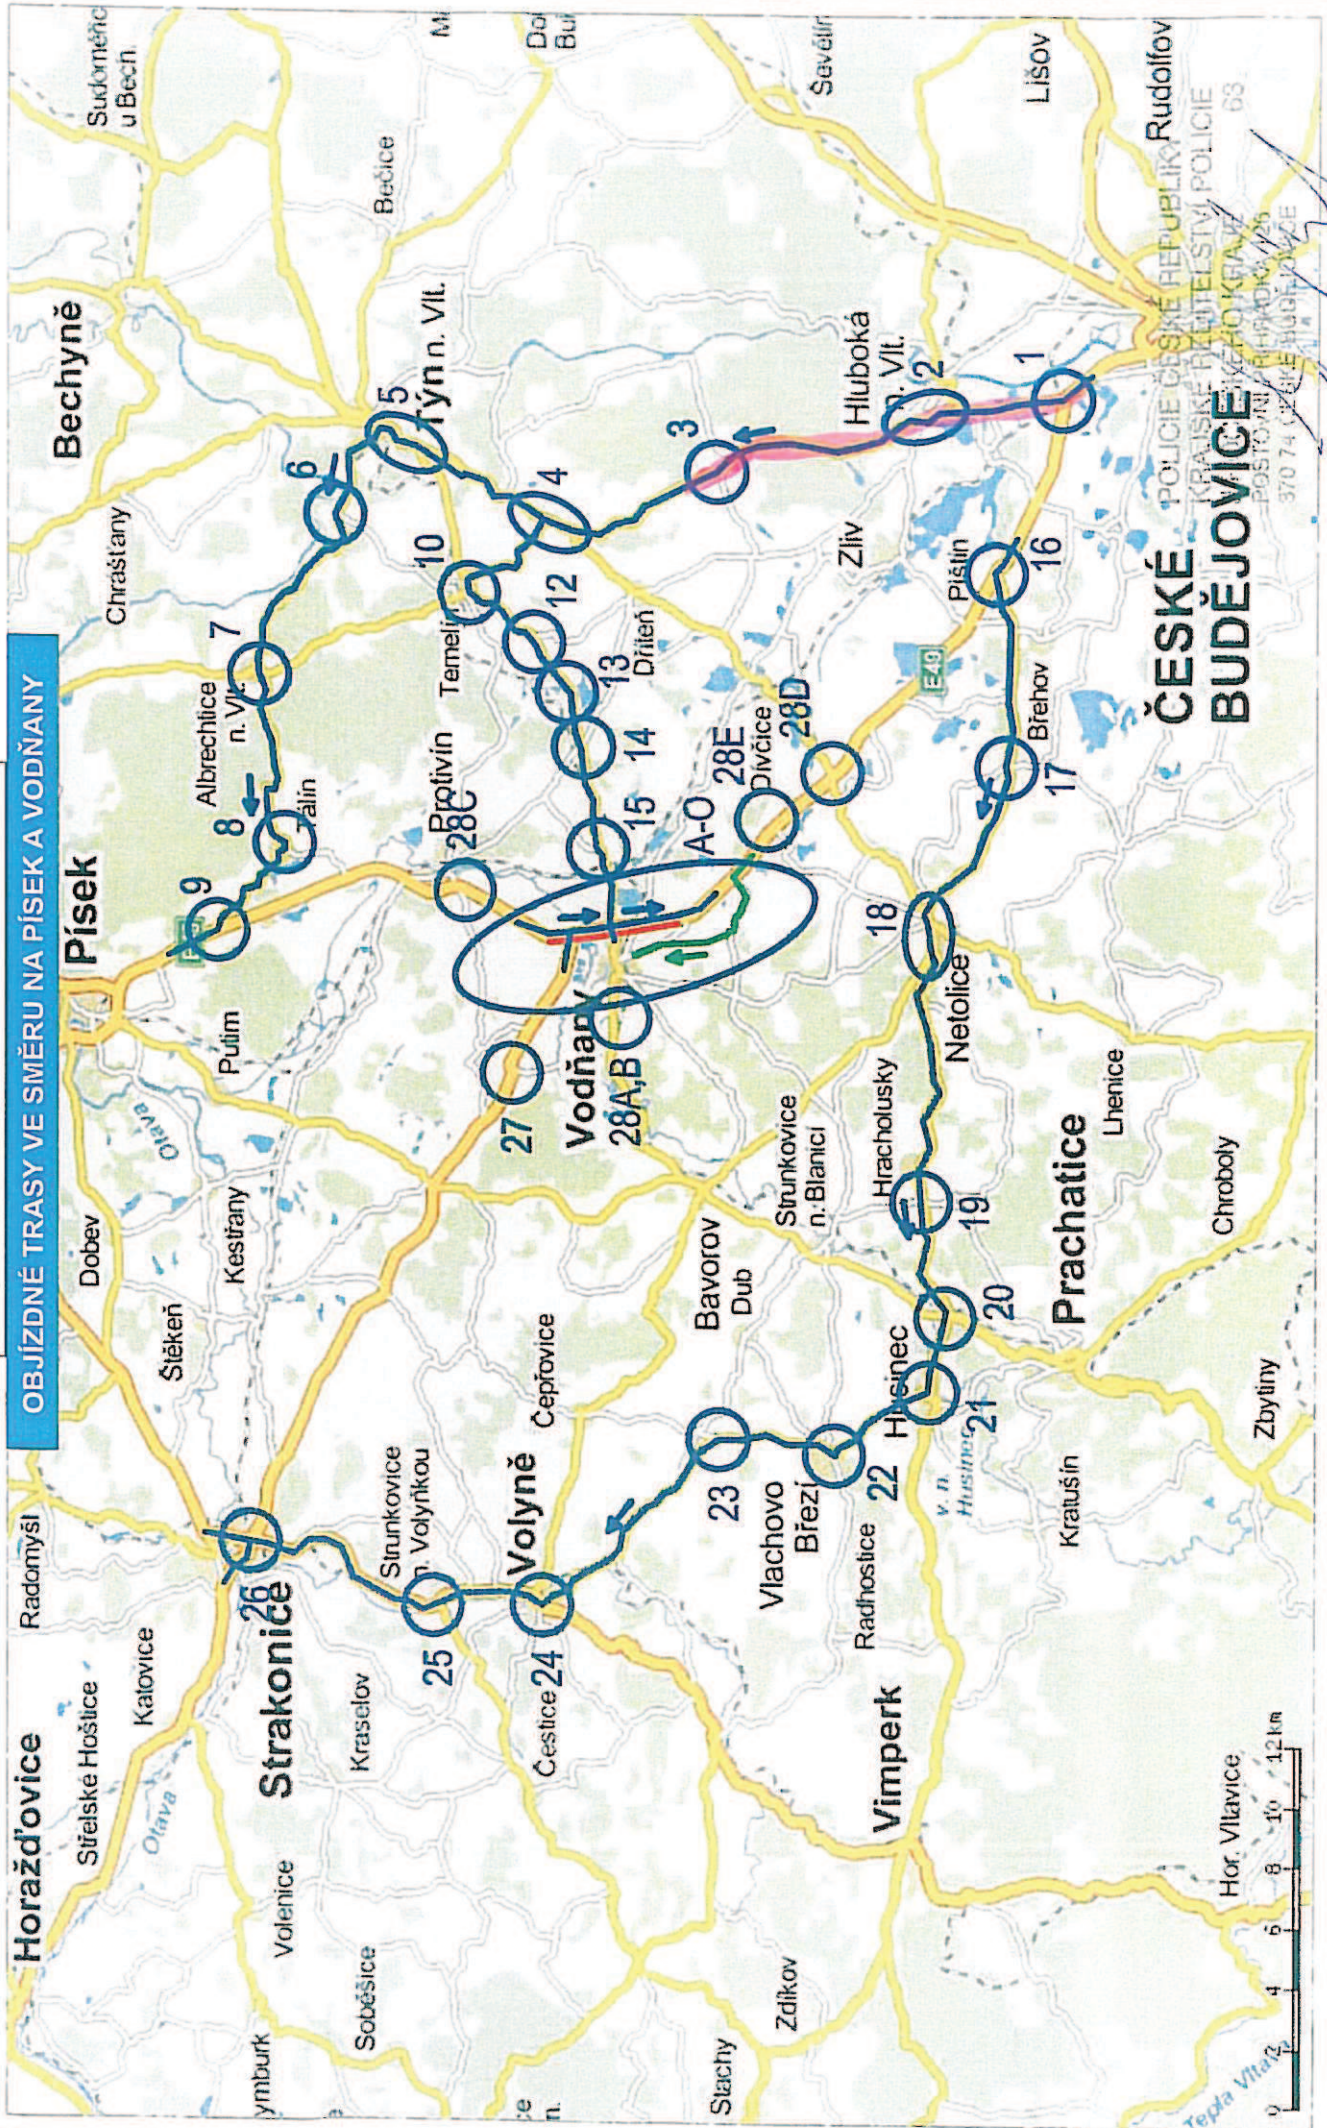

ČESKÉ REPUBLIKY
POLICEJ
KRAJSKÉHO ÚŘADU
BUDĚJOVICE
370 74