II.1.D

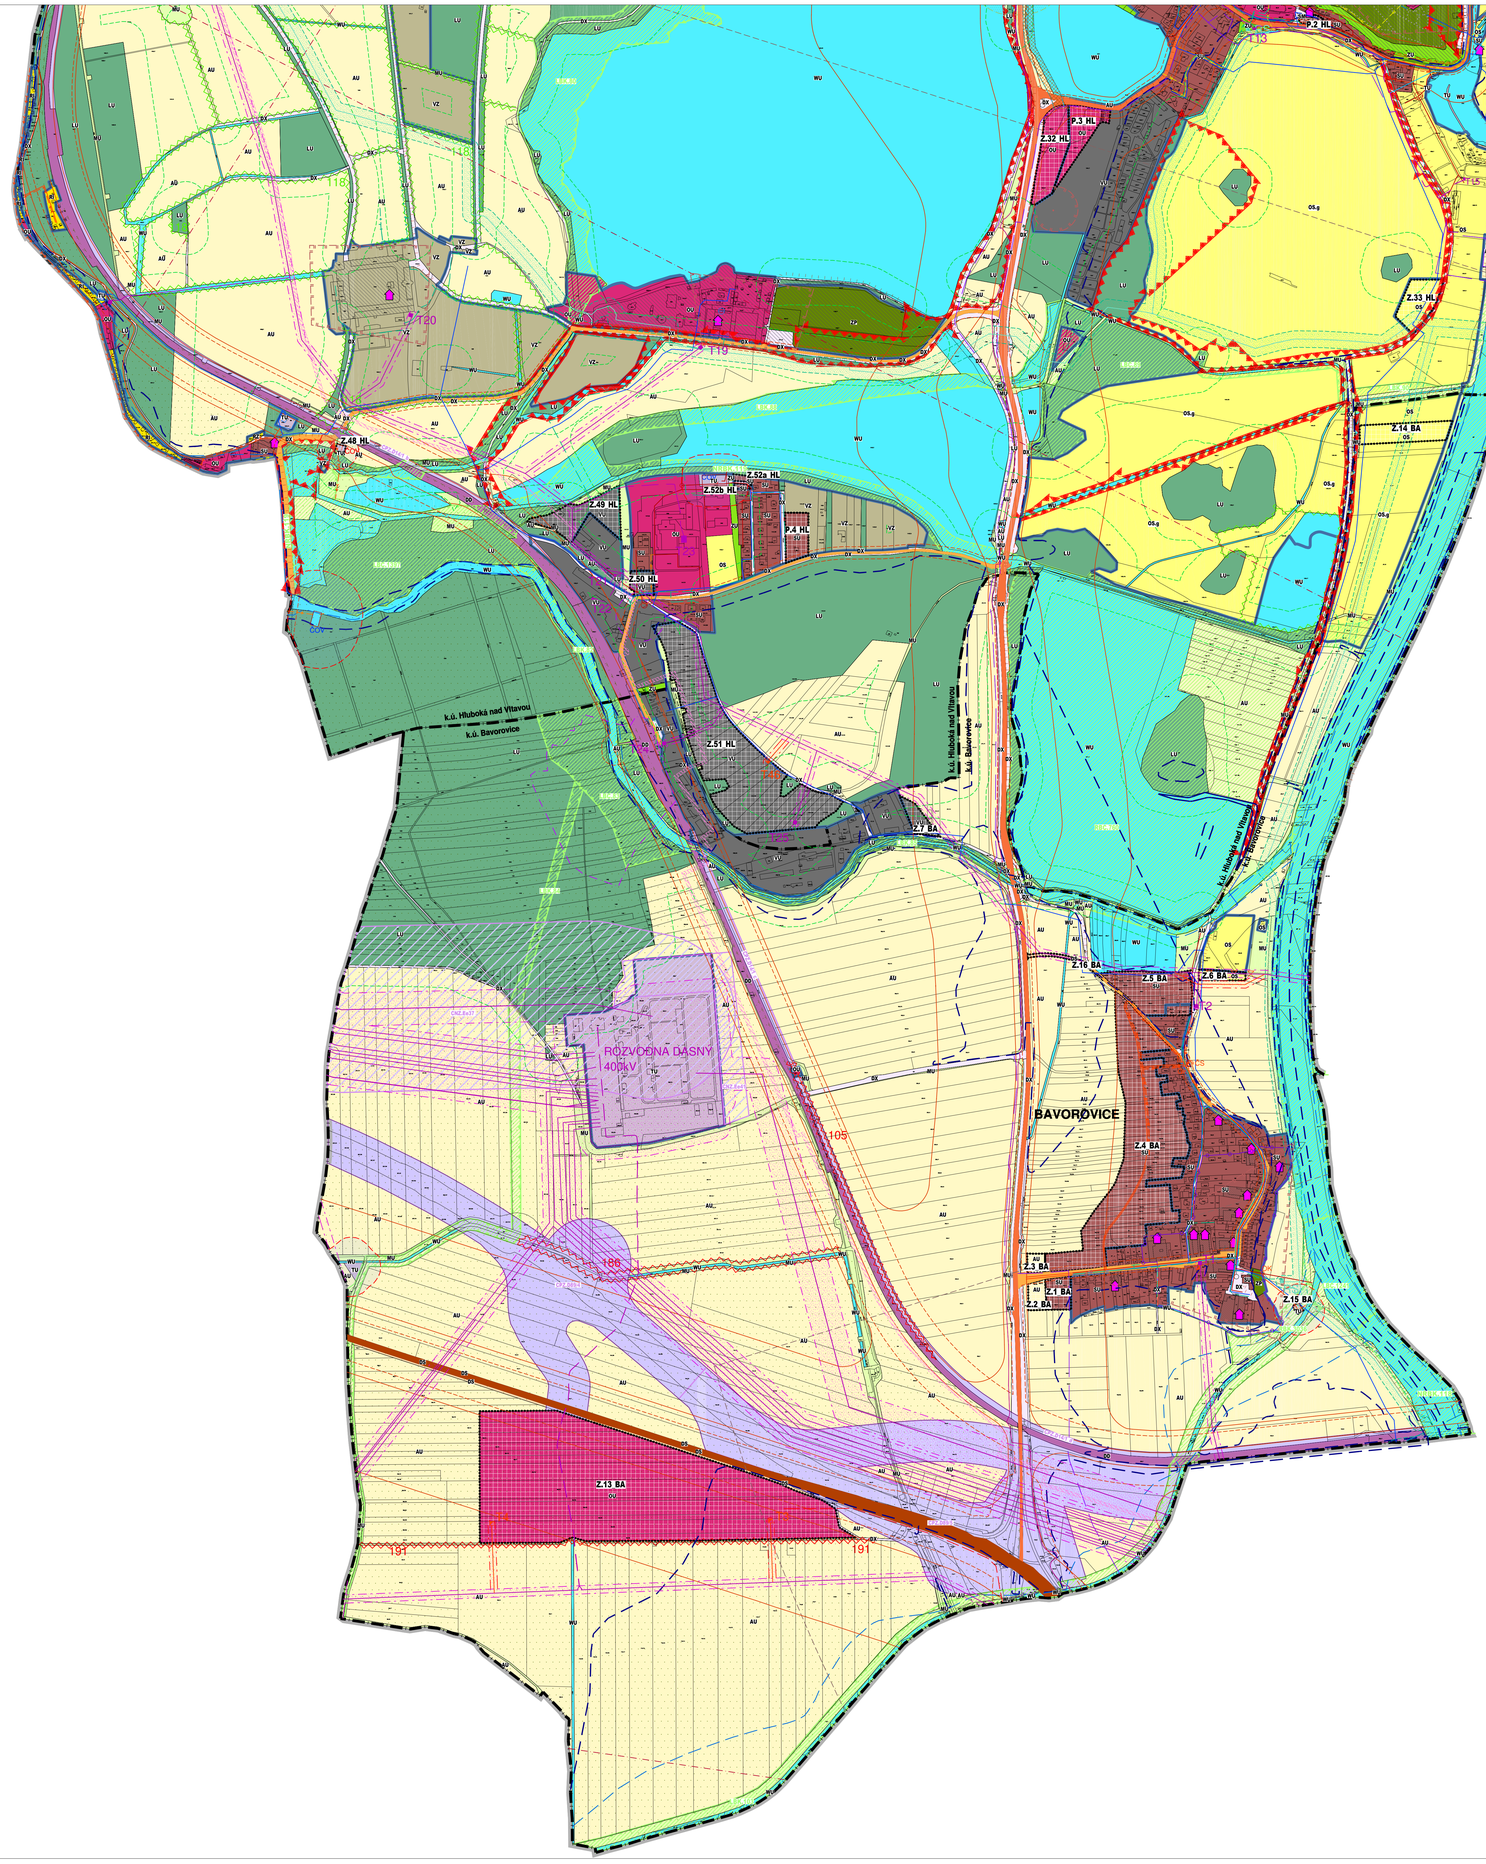

LEGENDA

HRANICE A ZNAČENÍ

- ŘEŠENÉ ÚZEMÍ
- HRANICE KATASTRÁLNÍHO ÚZEMÍ
- ZASTAVĚNÉ ÚZEMÍ
- Z.7 HL / P.4 HL — ZASTAVITELNÁ PLOCHA
- PLOCHA PŘESTAVBY
- R — SYSTÉM VÝZNAMNÝCH VEŘEJNÝCH PROSTRANSTVÍ / - PAMÁTKOVÉ CHRÁNĚNÉ OBJEKTY
- UZEMNÍ REZERVA - TĚŽBA NEROSTU VŠEOBECNÁ

KORIDORY NAD PLOCHAMI S ROZDÍLNÝM ZPŮSOBEM VYUŽITÍ Z NADŘAZENÉ DOKUMENTACE
- TECHNICKÁ INFRASTRUKTURA - ELEKTROENERGETIKA - ZÚR - aktualizace 4a ZRUŠENÍ VEDENÍ VVN 110kV KOCÍN - VESEC NAD LUŽNICÍ, ŠÍŘE KORIDORU 150m
- TECHNICKÁ INFRASTRUKTURA - ELEKTROENERGETIKA - ZÚR - aktualizace 4a VEDENÍ ZVN 400kV OD EL. STANICE KOČÍN DO EL. STANICE MÍROVKA, ŠÍŘE KORIDORU 200m
- TECHNICKÁ INFRASTRUKTURA - ELEKTROENERGETIKA - ZÚR - aktualizace 4a ZRUŠENÍ VEDENÍ ZVN 400kV KOČÍN - SLAVĚTICE, ŠÍŘE KORIDORU 300m
- TECHNICKÁ INFRASTRUKTURA - ELEKTROENERGETIKA - ZÚR - aktualizace 4a ZRUŠENÍ VEDENÍ ZVN 400kV OD EL. STANICE KOČÍN DO EL. STANICE DASNÝ A PŘÍLOŽNÁ VEDENÍ, ŠÍŘE KORIDORU 200-400m
- TECHNICKÁ INFRASTRUKTURA - ELEKTROENERGETIKA - ZÚR - aktualizace 4a ZMĚNA NA ROZŠÍŘENÍ STÁVAJÍCÍ EL. STANICE DASNÝ

KORIDORY PLOŠNÉ VYMEZENÉ Z NADŘAZENÉ DOKUMENTACE
- DOPRAVNÍ INFRASTRUKTURA - SILNIČNÍ - ZÚR - aktualizace 4a NAPOJENÍ NA SEVERNÍ TANGENTU MĚSTA C. BUDĚJOVICE, VÝCHODNÍ OBCHVAT DASNÉHO A ČEŠKOVIC
- DOPRAVNÍ INFRASTRUKTURA - SILNIČNÍ - ZÚR - aktualizace 1- 4a SILNICE - KŘIŽOVATKA SEVERNÍ SILNIČNÍ TANGENTA MĚSTA C. BUDĚJOVICE
- DOPRAVNÍ INFRASTRUKTURA - ŽELEZNIČNÍ - ZÚR ZDVOJKOLEJNĚNÍ STÁVAJÍCÍ ŽELEZNICE

PLOCHY S ROZDÍLNÝM ZPŮSOBEM VYUŽITÍ

hlavní využití PLOCH	účel. sběr.	účel. REZERVA	
SV	SV		SMÍŠENÉ OBYTNÉ VŠEOBECNÉ
SM	SM		SMÍŠENÉ OBYTNÉ MĚSTSKÉ
SX			SMÍŠENÉ OBYTNÉ JINÉ - S OMEZENÍ DOSTAVBY RD
RI	RI		REKREACE INDIVIDUÁLNÍ
RZ	RZ		REKREACE - ZAHRÁDKÁŘSKÉ OSADY
RH	RH		REKREACE HROMADNÁ - REKREAČNÍ AREÁLY
OV	OV		OBČANSKÉ VYBAVENÍ VŠEOBECNÉ
	OX		OBČANSKÉ VYBAVENÍ JINÉ - PŘÍSTAV
OS	OS		OBČANSKÉ VYBAVENÍ - SPORT
OS.g	OS.g		OBČANSKÉ VYBAVENÍ - SPORT - GOLF
OH	OH		OBČANSKÉ VYBAVENÍ - HŘBITOVY
ZU	ZU		ZELEŇ VŠEOBECNÁ
ZP			ZELEŇ - PARKY A PARKOVĚ UPRAVENÉ PLOCHY
	ZX		ZELEŇ JINÁ (ZELEŇ SOUKROMÁ)
DS	DS		DOPRAVA SILNIČNÍ (SILNICE I. TŘÍDY)
DD			DOPRAVA DRÁŽNÍ
DX	DX		DOPRAVA JINÁ (SILNICE II. TŘÍDY A NIŽŠÍCH KATEGORIÍ)
TV	TV		TECHNICKÁ INFRASTRUKTURA VŠEOBECNÁ
VU	VU		VÝROBA VŠEOBECNÁ
VZ	VZ		VÝROBA ZEMĚDĚLSKÁ A LESNICKÁ
WU	WU		VODNÍ A VODOHOSPODÁŘSKÉ VŠEOBECNÉ
AU	AU		ZEMĚDĚLSKÉ VŠEOBECNÉ
LU			LESNÍ VŠEOBECNÉ
LU.p			LESNÍ - ZVLÁŠTNÍHO URČENÍ
MU			SMÍŠENÉ NEZASTAVĚNÉHO ÚZEMÍ VŠEOBECNÉ
MU.p	MU.p		SMÍŠENÉ NEZASTAVĚNÉHO ÚZEMÍ - PŘÍRODNÍ PRIORITY
GU			SMÍŠENÉ NEZASTAVĚNÉHO ÚZEMÍ - PŘÍRODNÍ PRIORITY

ÚSES A OCHRANA ŽIVOTNÍHO PROSTŘEDÍ

stav	návrh	
		LOKÁLNÍ BIOCENTRUM
		LOKÁLNÍ BIOKORIDOR
		REGIONÁLNÍ BIOCENTRUM
		REGIONÁLNÍ BIOKORIDOR
		NADREGIONÁLNÍ BIOCENTRUM
		NADREGIONÁLNÍ BIOCENTRUM
LBK-364		POPIS PRVKŮ ÚSES
113	113	INTERAKČNÍ PRVEK
		NATURA - PTAČÍ OBLAST
		EVROPSKY VÝZNAMNÁ LOKALITA
		BOŽÍ MUKA, KAPLE, SOCHA
		HRADIŠTĚ, ĎÁLNÍ ŠTOLA
		MOHYLOVÉ POHŘEBIŠTĚ

TECHNICKÁ INFRASTRUKTURA

ENERGETICKÉ ŘEŠENÍ

stav	návrh	
		EL. VEDENÍ VN 22 kV
		EL. VEDENÍ VN 22 kV - NÁVRH ZRUŠENÍ LINKY
		EL. VEDENÍ VN 22 kV - ZMĚNA Č. 2 ÚP HLUBOKÁ
		EL. VEDENÍ VVN 110 kV
		EL. VEDENÍ ZVN 400 kV
		EL. KABEL VN 22kV
		EL. KABEL VN 22kV - NÁVRH ZRUŠENÍ LINKY
T17	T40	TRAFOSTANICE

ZÁSOBOVÁNÍ TEPLEM

stav	návrh	
		DÁLKOVÝ HORKOVOD VČETNĚ OCHRANNÉHO PÁSMA

ZÁSOBOVÁNÍ PLYNEM

stav	návrh	
		VYSOKOTLAKÝ PLYNOVOD
		STŘEDOTLAKÝ PLYNOVOD
		ANODOVÉ UZEMĚNÍ
RS	RS	REGULAČNÍ STANICE

VODOHOSPODÁŘSKÉ ŘEŠENÍ

stav	návrh	
		VODNÍ ZDROJE
		VODOJEM
		ČERPACÍ STANICE
		VODOVOD
ČOV	ČOV	ČISTÍRNA ODPADNÍCH VOD
	ČOV	NÁVRH ZRUŠENÍ ČOV
	ČS	ČERPACÍ STANICE
	OK	ODLEHČOVACÍ KOMORA
		KANALIZACE JEDNOTNÁ
		KANALIZACE SPLAŠKOVÁ
		KANALIZAČNÍ VÝTLAK
		KANALIZACE DEŠŤOVÁ
		KORIDOR PRO PATŘENÍ KANALIZAČNÍ SBĚRAČ
		OTEBŘENÁ VODOTEČ
		ZATRUBNĚNÁ VODOTEČ
		PROTIPOVODŇOVÉ OPATŘENÍ

SPOJE A INFORMATIKA
- RADIORELÉOVÁ TRASA
- RADIOKOMUNIKAČNÍ VYSÍLAČ
- METALICKÝ TELEKOMUNIKAČNÍ KABEL
- OPTICKÝ TELEKOMUNIKAČNÍ KABEL

LIMITY VYUŽITÍ ÚZEMÍ

- OCHRANNÉ PÁSMO LESNÍCH PLOCH
- OCHRANNÉ PÁSMO HŘBITOVA
- MAXIMÁLNÍ HRANICE NEGATIVNÍHO VLIVU PROSTŘEDÍ ČISTÍRNY ODPADNÍCH VOD
- MAXIMÁLNÍ HRANICE NEGATIVNÍHO VLIVU PROSTŘEDÍ ČISTÍRNY ODPADNÍCH VOD - NÁVRH
- OCHRANNÉ PÁSMO ZDROJE I. STUPNĚ
- OCHRANNÉ PÁSMO ZDROJE II. STUPNĚ
- OCHRANNÉ PÁSMO ZDROJE II. STUPNĚ - NÁVRH
- CHRÁNĚNÁ OBLAST PŘÍRODNÍ AKUMULACE VOD
- OCHRANNÉ PÁSMO EL. VEDENÍ
- BEZPEČNOSTNÍ PÁSMO VTL
- BEZPEČNOSTNÍ PÁSMO VTL - NÁVRH
- OCHRANNÉ PÁSMO VTL
- OCHRANNÉ PÁSMO VTL - NÁVRH
- OCHRANNÉ PÁSMO SILNICE A ŽELEZNICE
- HLUKOVÁ ISOFONA L_{eq} 50 dB PRO POHLTIVÝ TERÉN
- HLUKOVÁ ISOFONA L_{eq} 60 dB PRO POHLTIVÝ TERÉN
- STAVEBNÍ UZÁVĚRA - VODNÍ NÁDRŽ HNĚVKOVICE
- MAXIMÁLNÍ HRANICE NEGATIVNÍHO VLIVU PROSTŘEDÍ ZEMĚDĚLSTVÍ, VÝROBY
- HRANICE VESNICKÉ PAMÁTKOVÉ ZÓNY
- AKTIVNÍ ZÓNA ZÁPLAVOVÉHO ÚZEMÍ
- HRANICE ZÁPLAVY Q100
- OP VLETOVÝCH A PŘIBLÍŽOVACÍCH PROSTORU
- OSA VLETOVÝCH A PŘIBLÍŽOVACÍCH PROSTORU
- VYHRAZNÍ BILANCOVANÉ LOŽISKO NEROSTNÝCH SUROVIN ZAHÁLÍ - BLANA
- CHRÁNĚNÉ LOŽISKOVÉ ÚZEMÍ ZAHÁLÍ - BLANA

DOPRAVNÍ INFRASTRUKTURA

- SILNICE III. TŘÍDY
- SILNICE II. TŘÍDY
- SILNICE I. TŘÍDY
- PĚŠÍ PROPOJENÍ
- CYKLOTURISTICKÉ TRASY

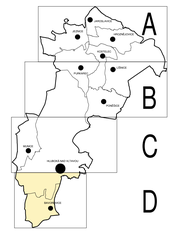

Záznam o účinnosti		
Vydávající správní orgán:	Pořizovatel:	Zpracovatel:
Zastupitelstvo města Hluboká nad Vltavou Ing. Tomáš Jirsa, starosta obce	Městský úřad Hluboká nad Vltavou Ing. Miroslav Sládek, kvalifikovaná úřední osoba pořizovatele	smrkarch s.r.o., Ing. arch. David Smrčka autorizovaný architekt ČKA 04629
Podpis a otisk úředního razítka:	Podpis a otisk úředního razítka:	Podpis a otisk razítka:
Datum nabytí účinnosti:	-	

I ZMĚNA Č.20 ÚP HLUBOKÁ NAD VLTAVOU

POŘIZOVATEL	Město Hluboká nad Vltavou
OBJEDNATEL	Městský úřad Hluboká nad Vltavou, ve spolupráci s kvalifikovanou úřední osobou
ZPRACOVATEL	smrkarch s.r.o., Komenského 199/35, 370 01 České Budějovice

FORMÁT:	24xA4	MĚŘÍTKO:	1:5 000	STUPEŇ:	DATUM:	11/2024	FÁZE:

NÁZEV VÝKRESU: KOORDINAČNÍ VÝKRES — ČÍSLO VÝKRESU: II.1

II.1.D