list A

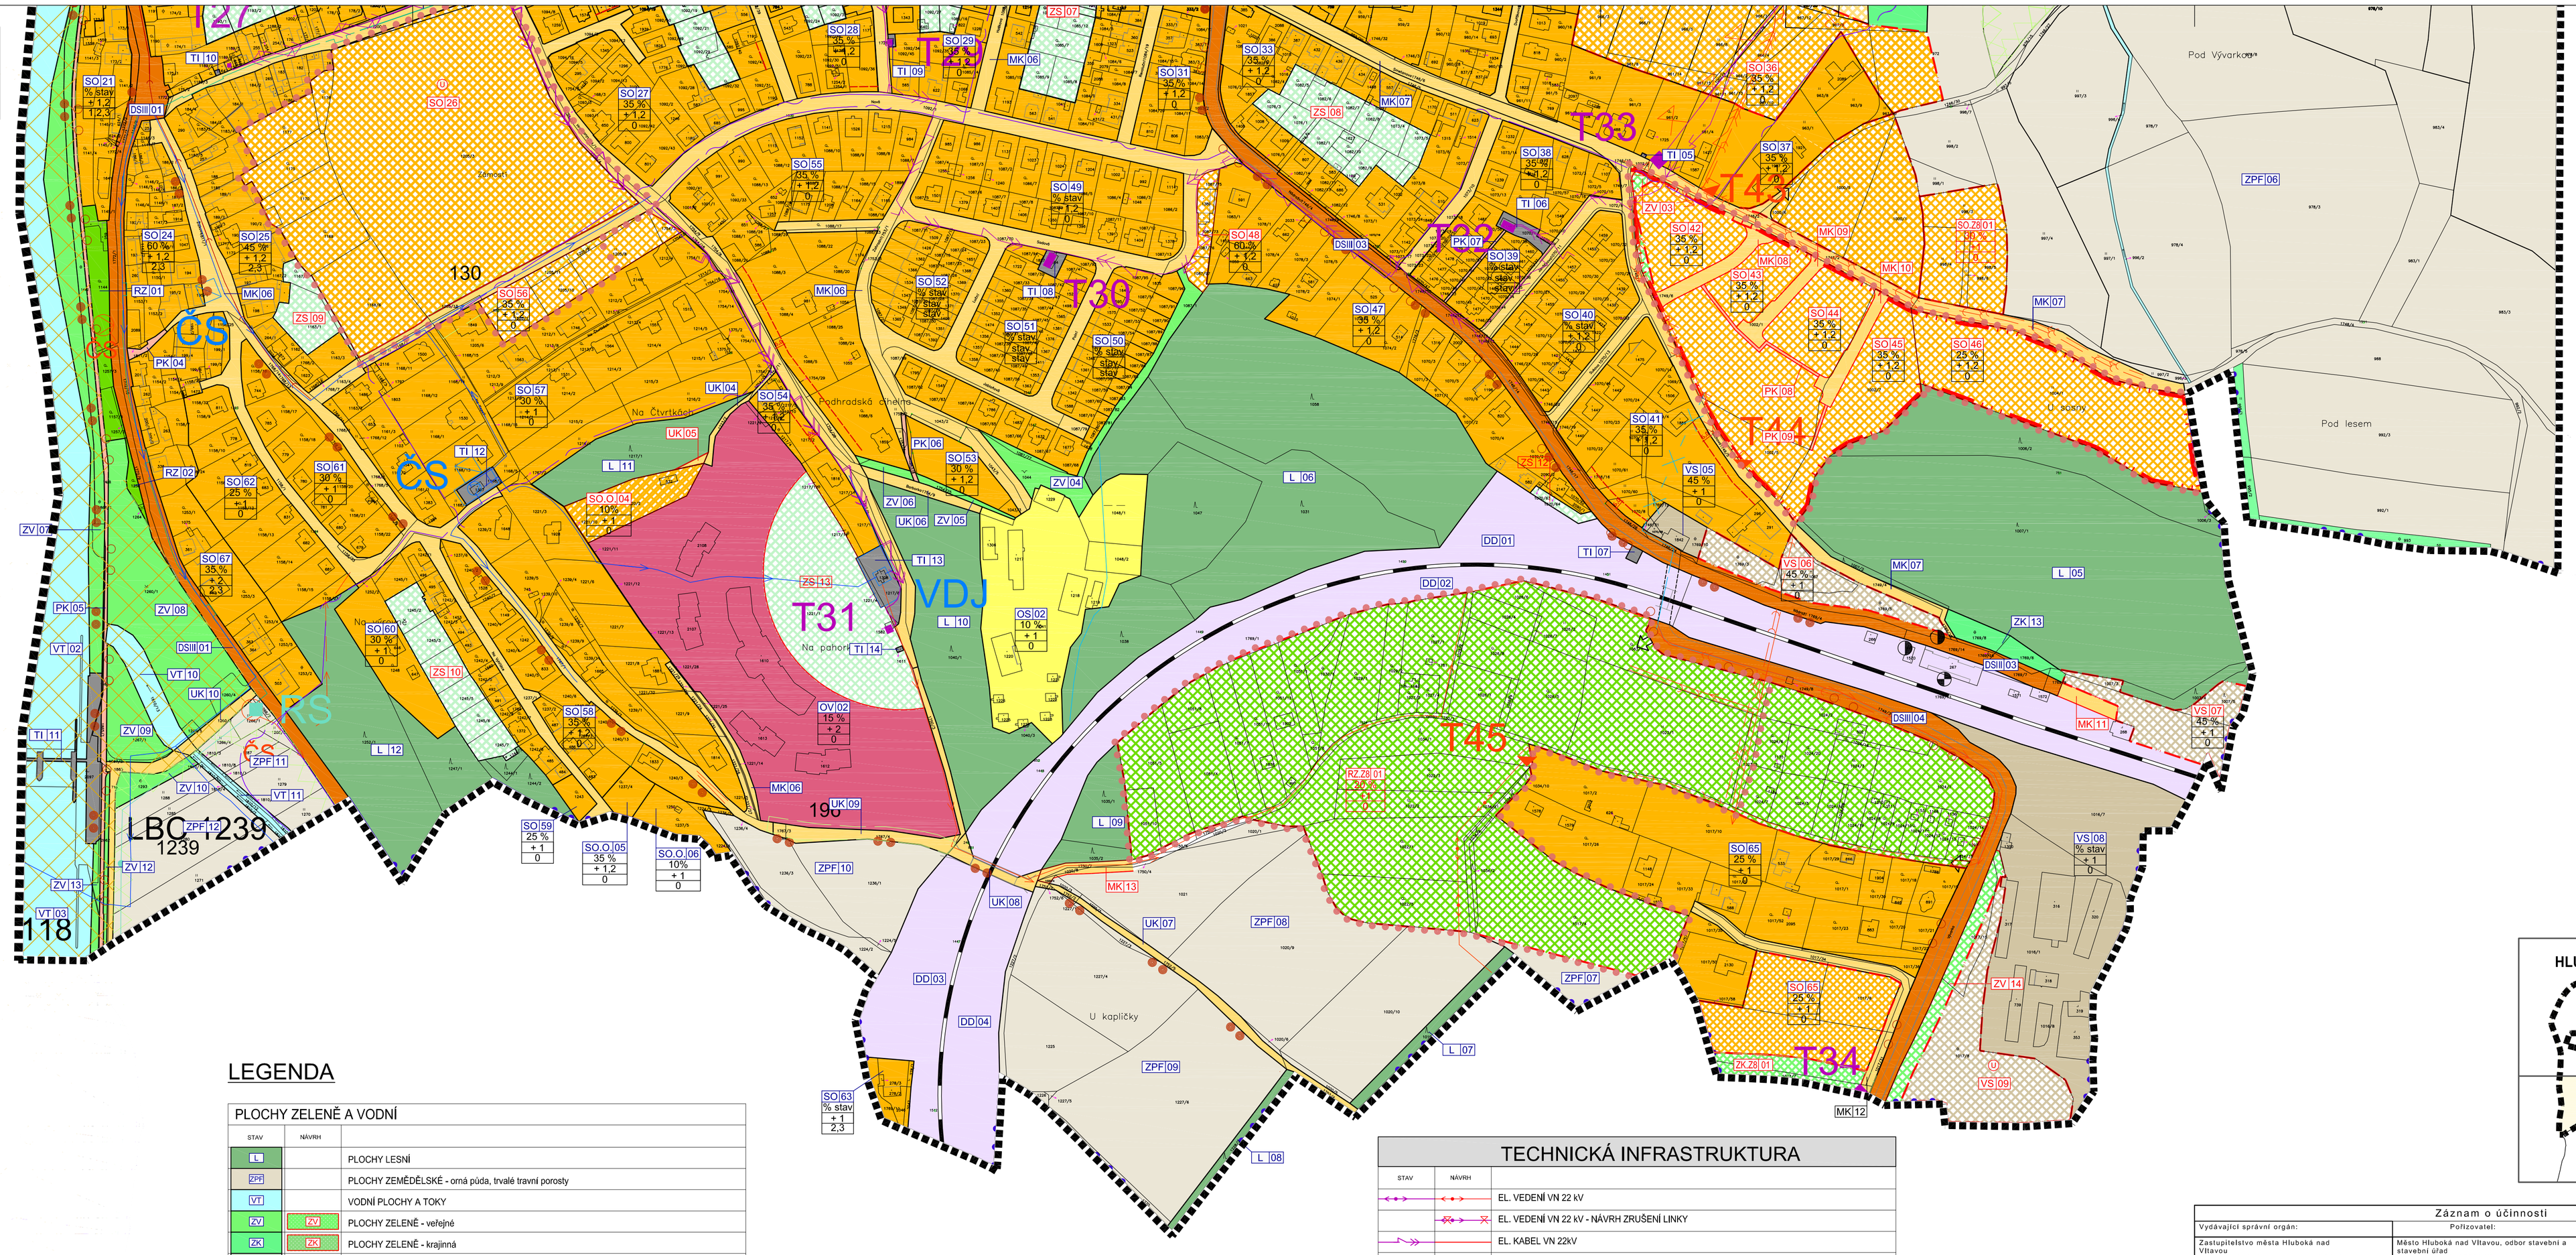

LEGENDA

PLOCHY ZELENĚ A VODNÍ		
STAV	NÁVRH	
L		PLOCHY LESNÍ
ZPF		PLOCHY ZEMĚDĚLSKÉ - orná půda, trvalé travní porosty
VT		VODNÍ PLOCHY A TOKY
ZV	ZV	PLOCHY ZELENĚ - veřejné
ZK	ZK	PLOCHY ZELENĚ - krajinná
ZO	ZO	PLOCHY ZELENĚ - ostatní
	ZS	PLOCHY ZELENĚ - soukromá
RZ	RZ	PLOCHY REKREACE - zahrádkové osady
NP	NP	PLOCHY SMÍŠENÉ NEZASTAVĚNÉHO ÚZEMÍ - ostatní plochy, přírodní a polopřírodní porosty
	PP	PLOCHY NEZASTAVĚNÉHO ÚZEMÍ - přírodní plochy
INFORMATIVNÍ ÚDAJE		
		BOŽÍ MUKA, KAPLE, SOCHA
		MÍSTO PRO SBĚRNÝ DVŮR

ÚZEMNÍ SYSTÉM EKOLOGICKÉ STABILITY	
	INTERAKČNÍ PRVKY VYMEZENÉ
	INTERAKČNÍ PRVKY NAVRŽENÉ
	NADREGIONÁLNÍ BIOKORIDOR FUNKČNÍ
	LOKÁLNÍ BIOKORIDOR FUNKČNÍ
	LOKÁLNÍ BIOKORIDOR NAVRHOVANÝ
	LOKÁLNÍ BIOCENTRUM FUNKČNÍ
	LOKÁLNÍ BIOCENTRUM NAVRHOVANÝ
NBK 118	OZNAČENÍ PRVKU ÚSES

TECHNICKÁ INFRASTRUKTURA		
STAV	NÁVRH	
		EL. VEDENÍ VN 22 kV
		EL. VEDENÍ VN 22 kV - NÁVRH ZRUŠENÍ LINKY
		EL. KABEL VN 22kV
		EL. KABEL VN 22kV - NÁVRH ZRUŠENÍ LINKY
T17	T40	TRAFOSTANICE
		SLOUP VN
		VYSOKOTLAKÝ PLYNOVOD
		STŘEDOTLAKÝ PLYNOVOD
		VODOJEM
		ČERPACÍ STANICE
		VODOVOD
		ODLEHČOVACÍ KOMORA
ČOV		ČISTÍRNA ODPADNÍCH VOD
	Čs	ČERPACÍ STANICE
		KANALIZACE JEDNOTNÁ
		KANALIZACE SPLAŠKOVÁ
		KANALIZAČNÍ VÝTLAK
		KANALIZACE DEŠŤOVÁ
		ZATRUBNĚNÁ VODOTEČ
		PROTIPOVODŇOVÉ OPATŘENÍ
		METALICKÝ TELEKOMUNIKAČNÍ KABEL

CELÉ ÚZEMÍ SE NACHÁZÍ V OP PŘEHLEDOVÝCH SYSTÉMŮ - LETECKÁ STAVBA VČ. OCHRANNÉHO PÁSMA - OP RADIOLOKAČNÍHO PROSTŘEDKU RHT TŘEBOTOVICE

Záznam o účinnosti		
Vydávající správní orgán:	Pořizovatel:	Zpracovatel:
Zastupitelstvo města Hluboká nad Vltavou Usnesení č. 812/18 ze dne 17.9.2018 Ing. Tomáš Jirsa, starosta města	Město Hluboká nad Vltavou, odbor stavební a stavební úřad Masarykova 36, 37341 Hluboká nad Vltavou Oprávněná úřední osoba pořizovatele: Ing. Petr Smrčka, vedoucí OSSÚ MÚ	Šiola Architekt, spol. s r.o. Nová 1997/24, 370 01 České Budějovice Ing. arch. Dagmar Policarová autorizovaný architekt ČKA, 00102
Podpis a otisk úředního razítka:	Podpis a otisk úředního razítka:	Podpis a otisk razítka:
Datum nabytí účinnosti:		

ÚPnZ Hluboká nad Vltavou - Zámostí

ÚPLNÉ ZNĚNÍ PO ZMĚNÁCH č. 1 - 8

POŘIZOVATEL:	Město Hluboká nad Vltavou, odbor stavební a stavební úřad Masarykova 36, 37341 Hluboká nad Vltavou
OBJEDNATEL:	Město Hluboká nad Vltavou, odbor stavební a stavební úřad Masarykova 36, 37341 Hluboká nad Vltavou
ZPRACOVATEL:	Šiola Architekt, spol. s r.o. Nová 1997/24, 370 01 České Budějovice IČ: 050 17 335

FORMÁT:	20xA4	MĚŘÍTKO:	1:2 000	STUPEŇ: Změna č.8	DATUM: říjen 2018
SOUBOR: a012-3-17_zmena_c_8_rp_hl.n.vl_zamosti_hv_ps_18-10-15.dwg		Č. ZAKÁZKY:	A012.3-17		PARÉ:

NÁZEV VÝKRESU:	ČÍSLO VÝKRESU:
HLAVNÍ VÝKRES	I.2