
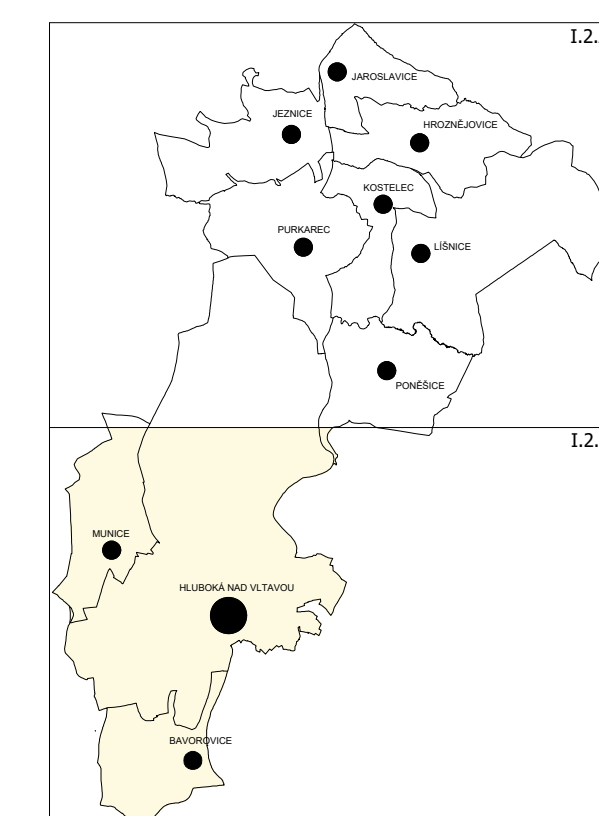


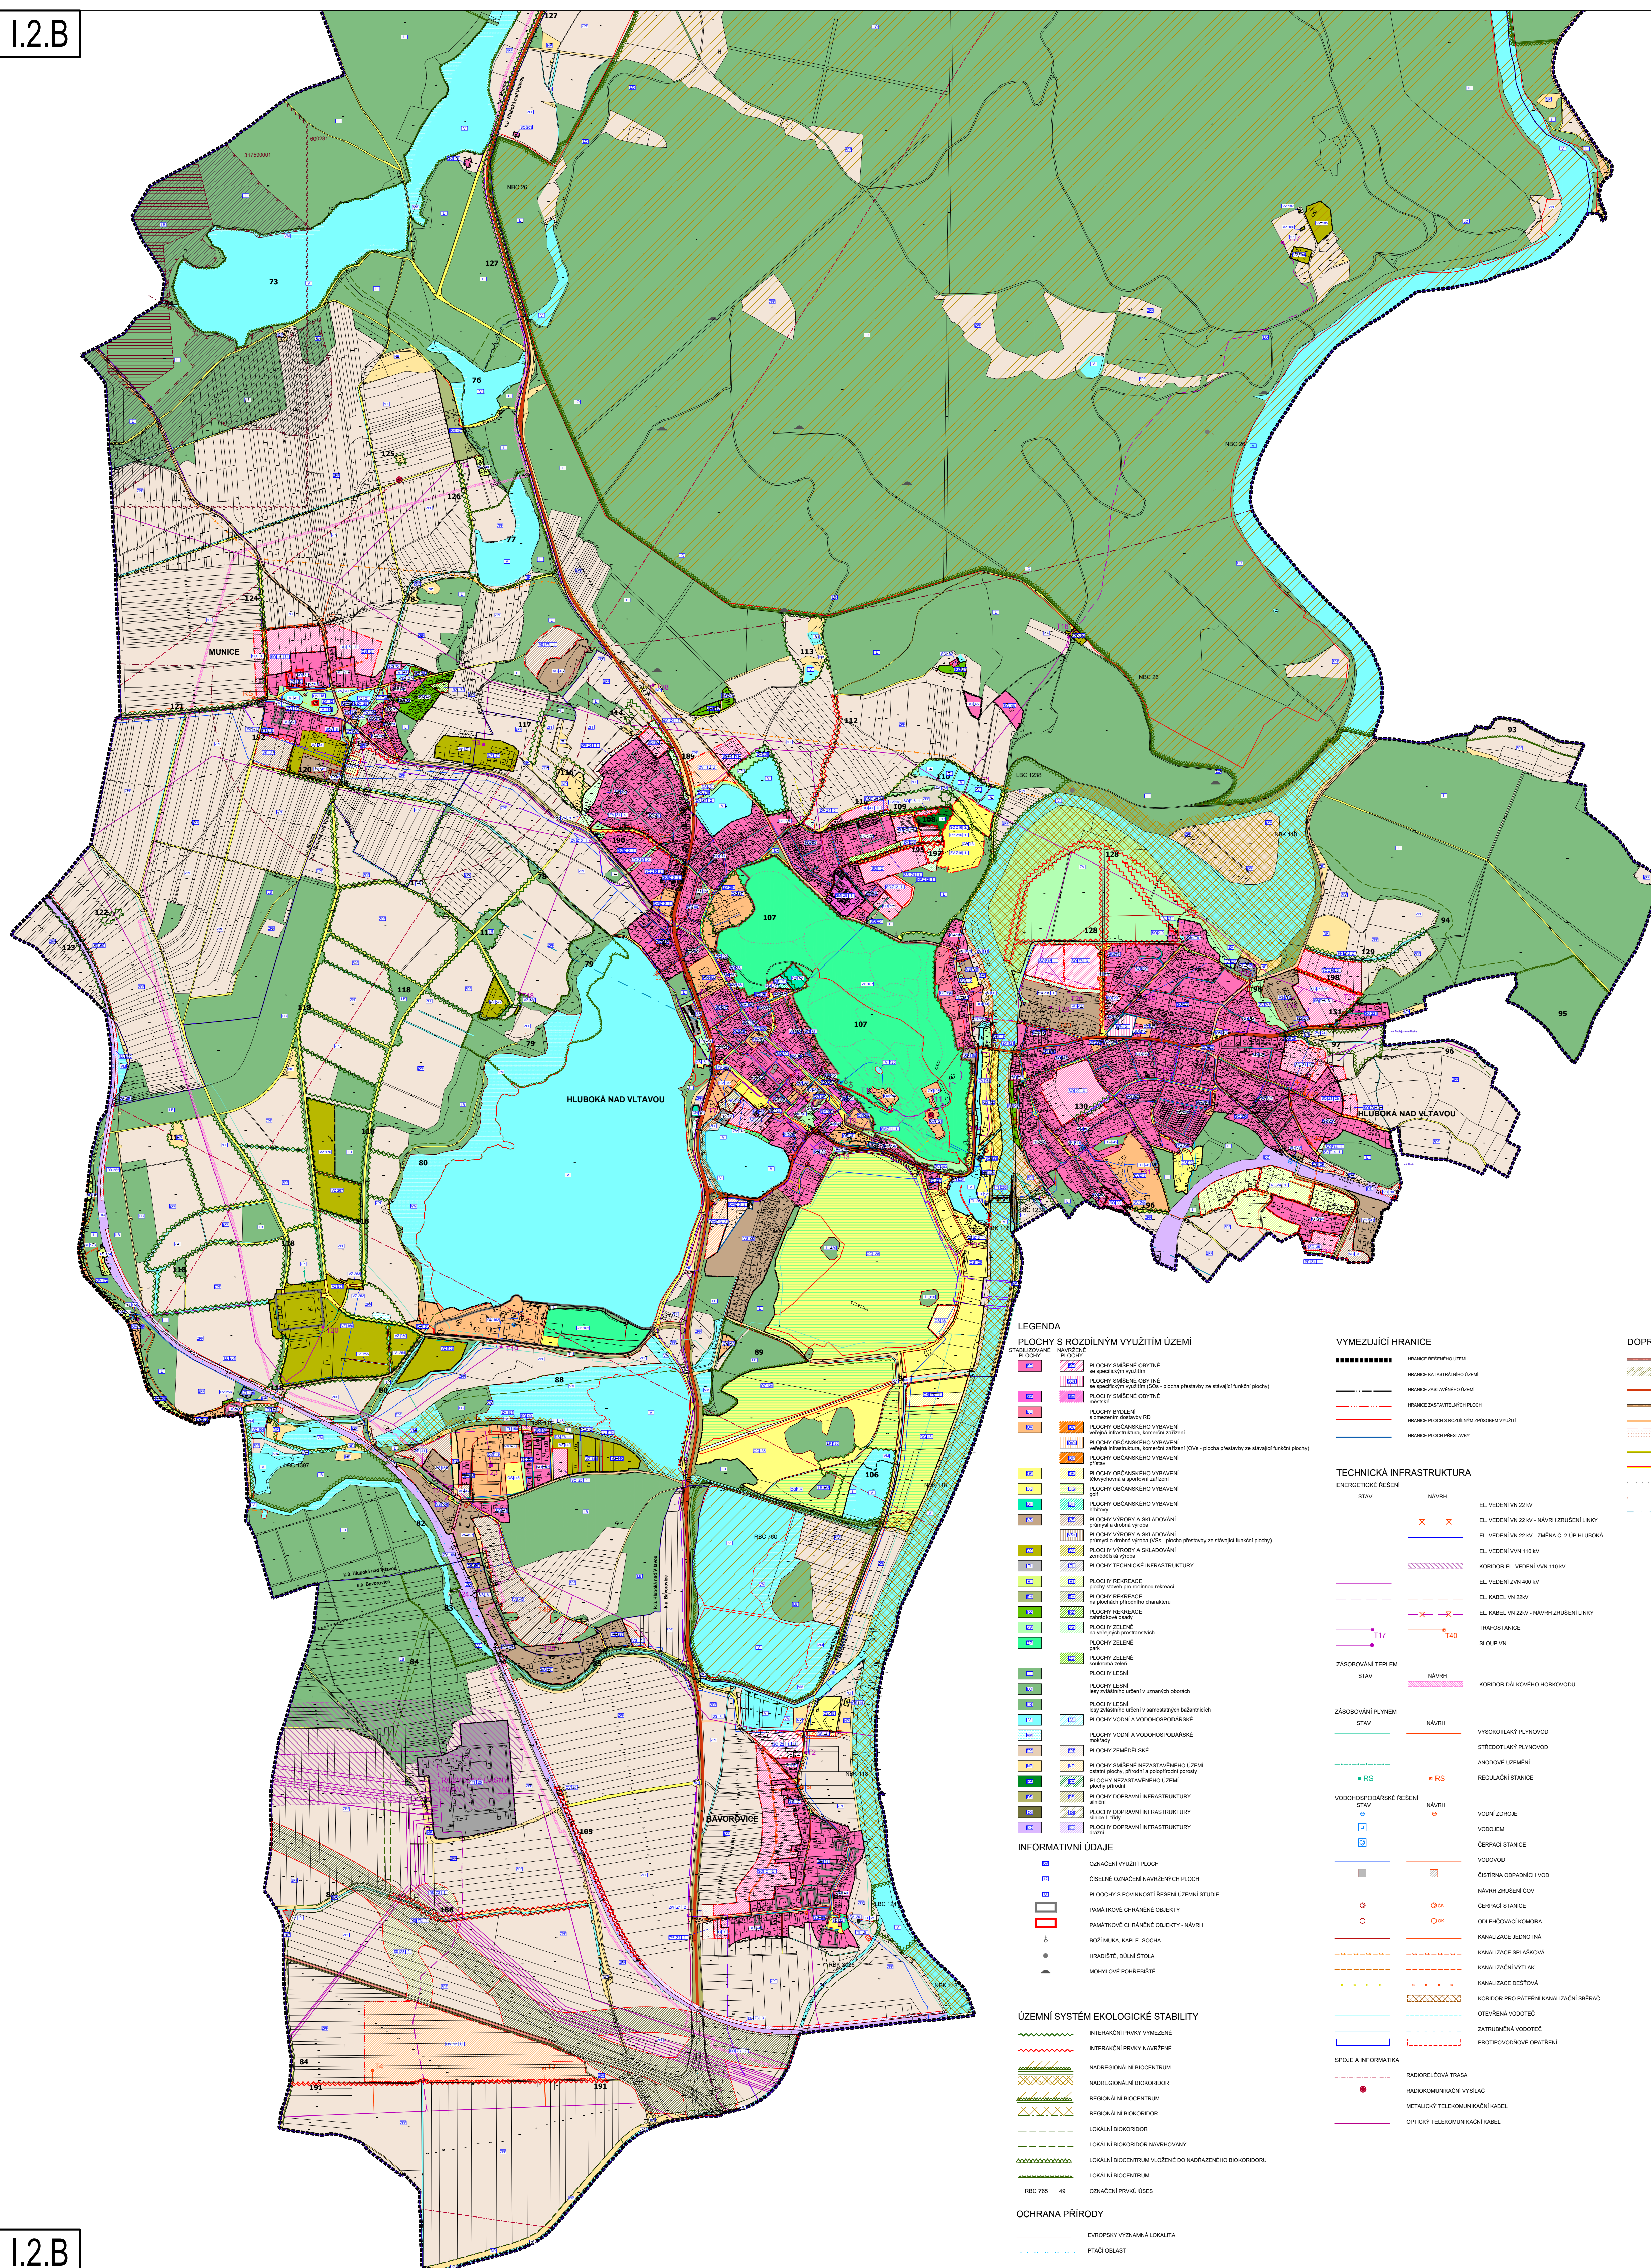

ZÁZNAM O ÚČINNOSTI VYDÁVACÍ SPRÁVNÍ ORGÁN: DATUM VYDÁNÍ: DATUM NABÝTÍ ÚČINNOSTI: OPRAVNĚNÁ OSOBA, POUŽÍVATEL:		ZASTUPITELSTVO MĚSTA HLUBOKÁ NAD VLTAVOU 25.11.2024 21.12.2024 ING. MIROSLAV SLÁDEK, KVALIFIKOVANÁ ÚŘEDNÍ OSOBA	
ÚP HLUBOKÁ NAD VLTAVOU ÚPLNÉ ZNĚNÍ POUVEDANÝCH ZMĚNÁCH Č.1-17,19a			
OBJEDNATEL:	Město Hluboká nad Vltavou		
PORÍZOVATEL:	Městský úřad Hluboká nad Vltavou, ve spolupráci s kvalifikovanou úřední osobou		
ZPRACOVATEL:	SITA - Ready, spol.s.r.o., Nová 1997/24, 370 01 České Budějovice		
FORMAT: 12x44	MĚRITKO: 1:10 000	STUPĚN: ÚPLNÉ ZNĚNÍ	DATUM: říjen 2024
SOUBOR:		C. ZNAČKY:	PAPÍR:
NAZEV VÝKRESU		ČÍSLO VÝKRESU	
HLAVNÍ VÝKRES		I.2.	