
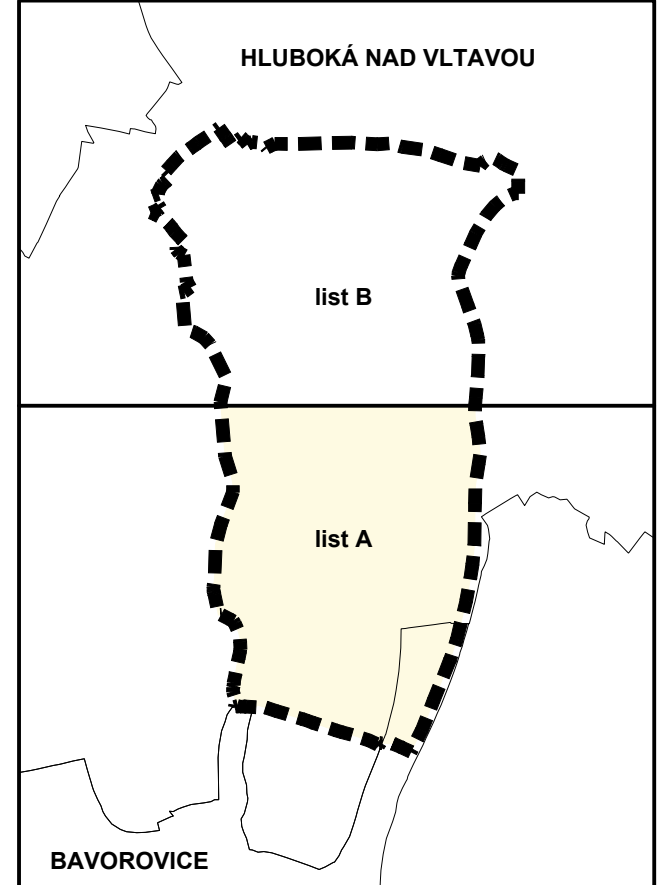


LEGENDA

HRANICE A ZNAČENÍ	
■■■■■	HRANICE ŘEŠENÉHO ÚZEMÍ
— — — — —	HRANICE KATASTRÁLNÍHO ÚZEMÍ
— — — — —	HRANICE ZASTAVĚNÉHO ÚZEMÍ
— — — — —	HRANICE ZASTAVITELNÝCH PLOCH
— — — — —	PLOCHA PŘESTAVBY
■	PLOCHA ZMĚNY VYUŽITÍ ÚZEMÍ
■	OSAZENÍ PLOCH STABILIZOVANÉHO ÚZEMÍ
■	ČÍSLENÉ OSAZENÍ PLOCH
■	POVINNOST ZPRACOVÁNÍ ÚZEMNÍ STUDIE
■	ZASTAVITELNOST PARCELY
■	VÝŠKA ZASTAVBY (viz textová část)
■	TVAR STŘECHY 0 - ROVNÁ BEZ OMEZENÍ SKLONU
■	1 - PLOCHA
■	2 - ŠIKMÁ
— — — — —	STAVEBNÍ HRANICE
→	MOŽNÉ DOPRAVNÍ NÁPOJENÍ

PLOCHY S ROZDÍLNÝM ZPŮSOBEM VYUŽITÍ	
PLOCHY ZASTAVĚNÉ A ZASTAVITELNÉ	
■	PLOCHY SMÍŠENÉ OBYTNÉ - se specifickým využitím
■	PLOCHY SMÍŠENÉ OBYTNÉ - se specifickým využitím - s omezením
■	PLOCHY SMÍŠENÉ OBYTNÉ - městské
■	PLOCHY SMÍŠENÉ OBYTNÉ - městské - s omezením
■	PLOCHY OBČANSKÉHO VYBAVENÍ - veřejná vybavenost
■	PLOCHY OBČANSKÉHO VYBAVENÍ - tělovýchovná a sportovní zařízení
■	PLOCHY VÝROBY A SKLADOVÁNÍ - průmysl a drobná výroba
■	PLOCHY VÝROBY A SKLADOVÁNÍ - průmysl a drobná výroba - s omezením
■	PLOCHY TECHNICKÉ INFRASTRUKTURY
■	PLOCHY OBČANSKÉHO VYBAVENÍ - hřbitovy
■	PLOCHY VEŘEJNÝCH PROSTRANSTVÍ
PLOCHY DOPRAVNÍ	
■	SILNICE II. TŘÍDY
■	SILNICE III. TŘÍDY
■	MÍSTNÍ KOMUNIKACE
■	ÚČELOVÉ KOMUNIKACE
■	PĚŠÍ A CYKLISTICKÉ KOMUNIKACE
■	PĚŠÍ PROPOJENÍ
■	CYKLOTURISTICKÉ TRASY
■	OSA VZLETÝCH A PŘIBLIŽOVACÍCH PROSTORŮ
PLOCHY ZELENÉ A VODNÍ	
■	PLOCHY LESNÍ
■	PLOCHY LESNÍ - veřejná
■	PLOCHY ZEMLĚDĚLSKÉ - orná půda - travní porosty
■	VODNÍ PLOCHY A TOKY
■	PLOCHY ZELENÉ - veřejné
■	PLOCHY ZELENÉ - krajinná
■	PLOCHY ZELENÉ - soukromá
■	PLOCHY ZEMLĚDĚLSKÉ
■	PLOCHY ZELENÉ - park
■	PLOCHY OBČANSKÉHO VYBAVENÍ - golf
■	VODNÍ PLOCHY A TOKY REKREAČNÍ
INFORMATIVNÍ ÚDAJE	
■	PAMÁTKOVÉ CHRÁNĚNÉ OBJEKTY
■	BOŽÍ MUKA, KAPLE, SOCHA

TECHNICKÁ INFRASTRUKTURA	
■	EL. VEDENÍ VN 22 KV
■	EL. VEDENÍ VN 22 KV - NÁVRH ZRUŠENÍ LINKY
■	EL. KABEL VN 22KV
■	EL. KABEL VN 22KV - NÁVRH ZRUŠENÍ LINKY
■	TRAFOSTANICE
■	SLOUP VN
■	VYSOKOTLAKÝ PLYNOVOD
■	STŘEDOTLAKÝ PLYNOVOD
■	ANODOVÉ UZEMĚNÍ
■	REGULAČNÍ STANICE
■	ČERPAČÍ STANICE - VODOVOD
■	VODOVOD
■	ODLEHČOVACÍ KOMORA
■	ČISTÍRNA ODPADNÍCH VOD
■	ČERPAČÍ STANICE - KANALIZACE
■	KANALIZACE JEDNOTNÁ
■	KANALIZACE SEŘÁDKOVÁ
■	KANALIZAČNÍ VÝTLAK
■	KANALIZACE DEŠŤOVÁ
■	KORIDOR PRO PATEŘNÍ KANALIZAČNÍ SBĚRAČ
■	ZATŘÍBĚNÁ VODOTEC
■	PROTIPŮVODNOVÉ OPATŘENÍ
■	RADIORELEOVÁ TRASA
■	RADIOKOMUNIKAČNÍ VÝSLAČ
■	METALICKÝ TELEKOMUNIKAČNÍ KABEL
■	OPTICKÝ TELEKOMUNIKAČNÍ KABEL

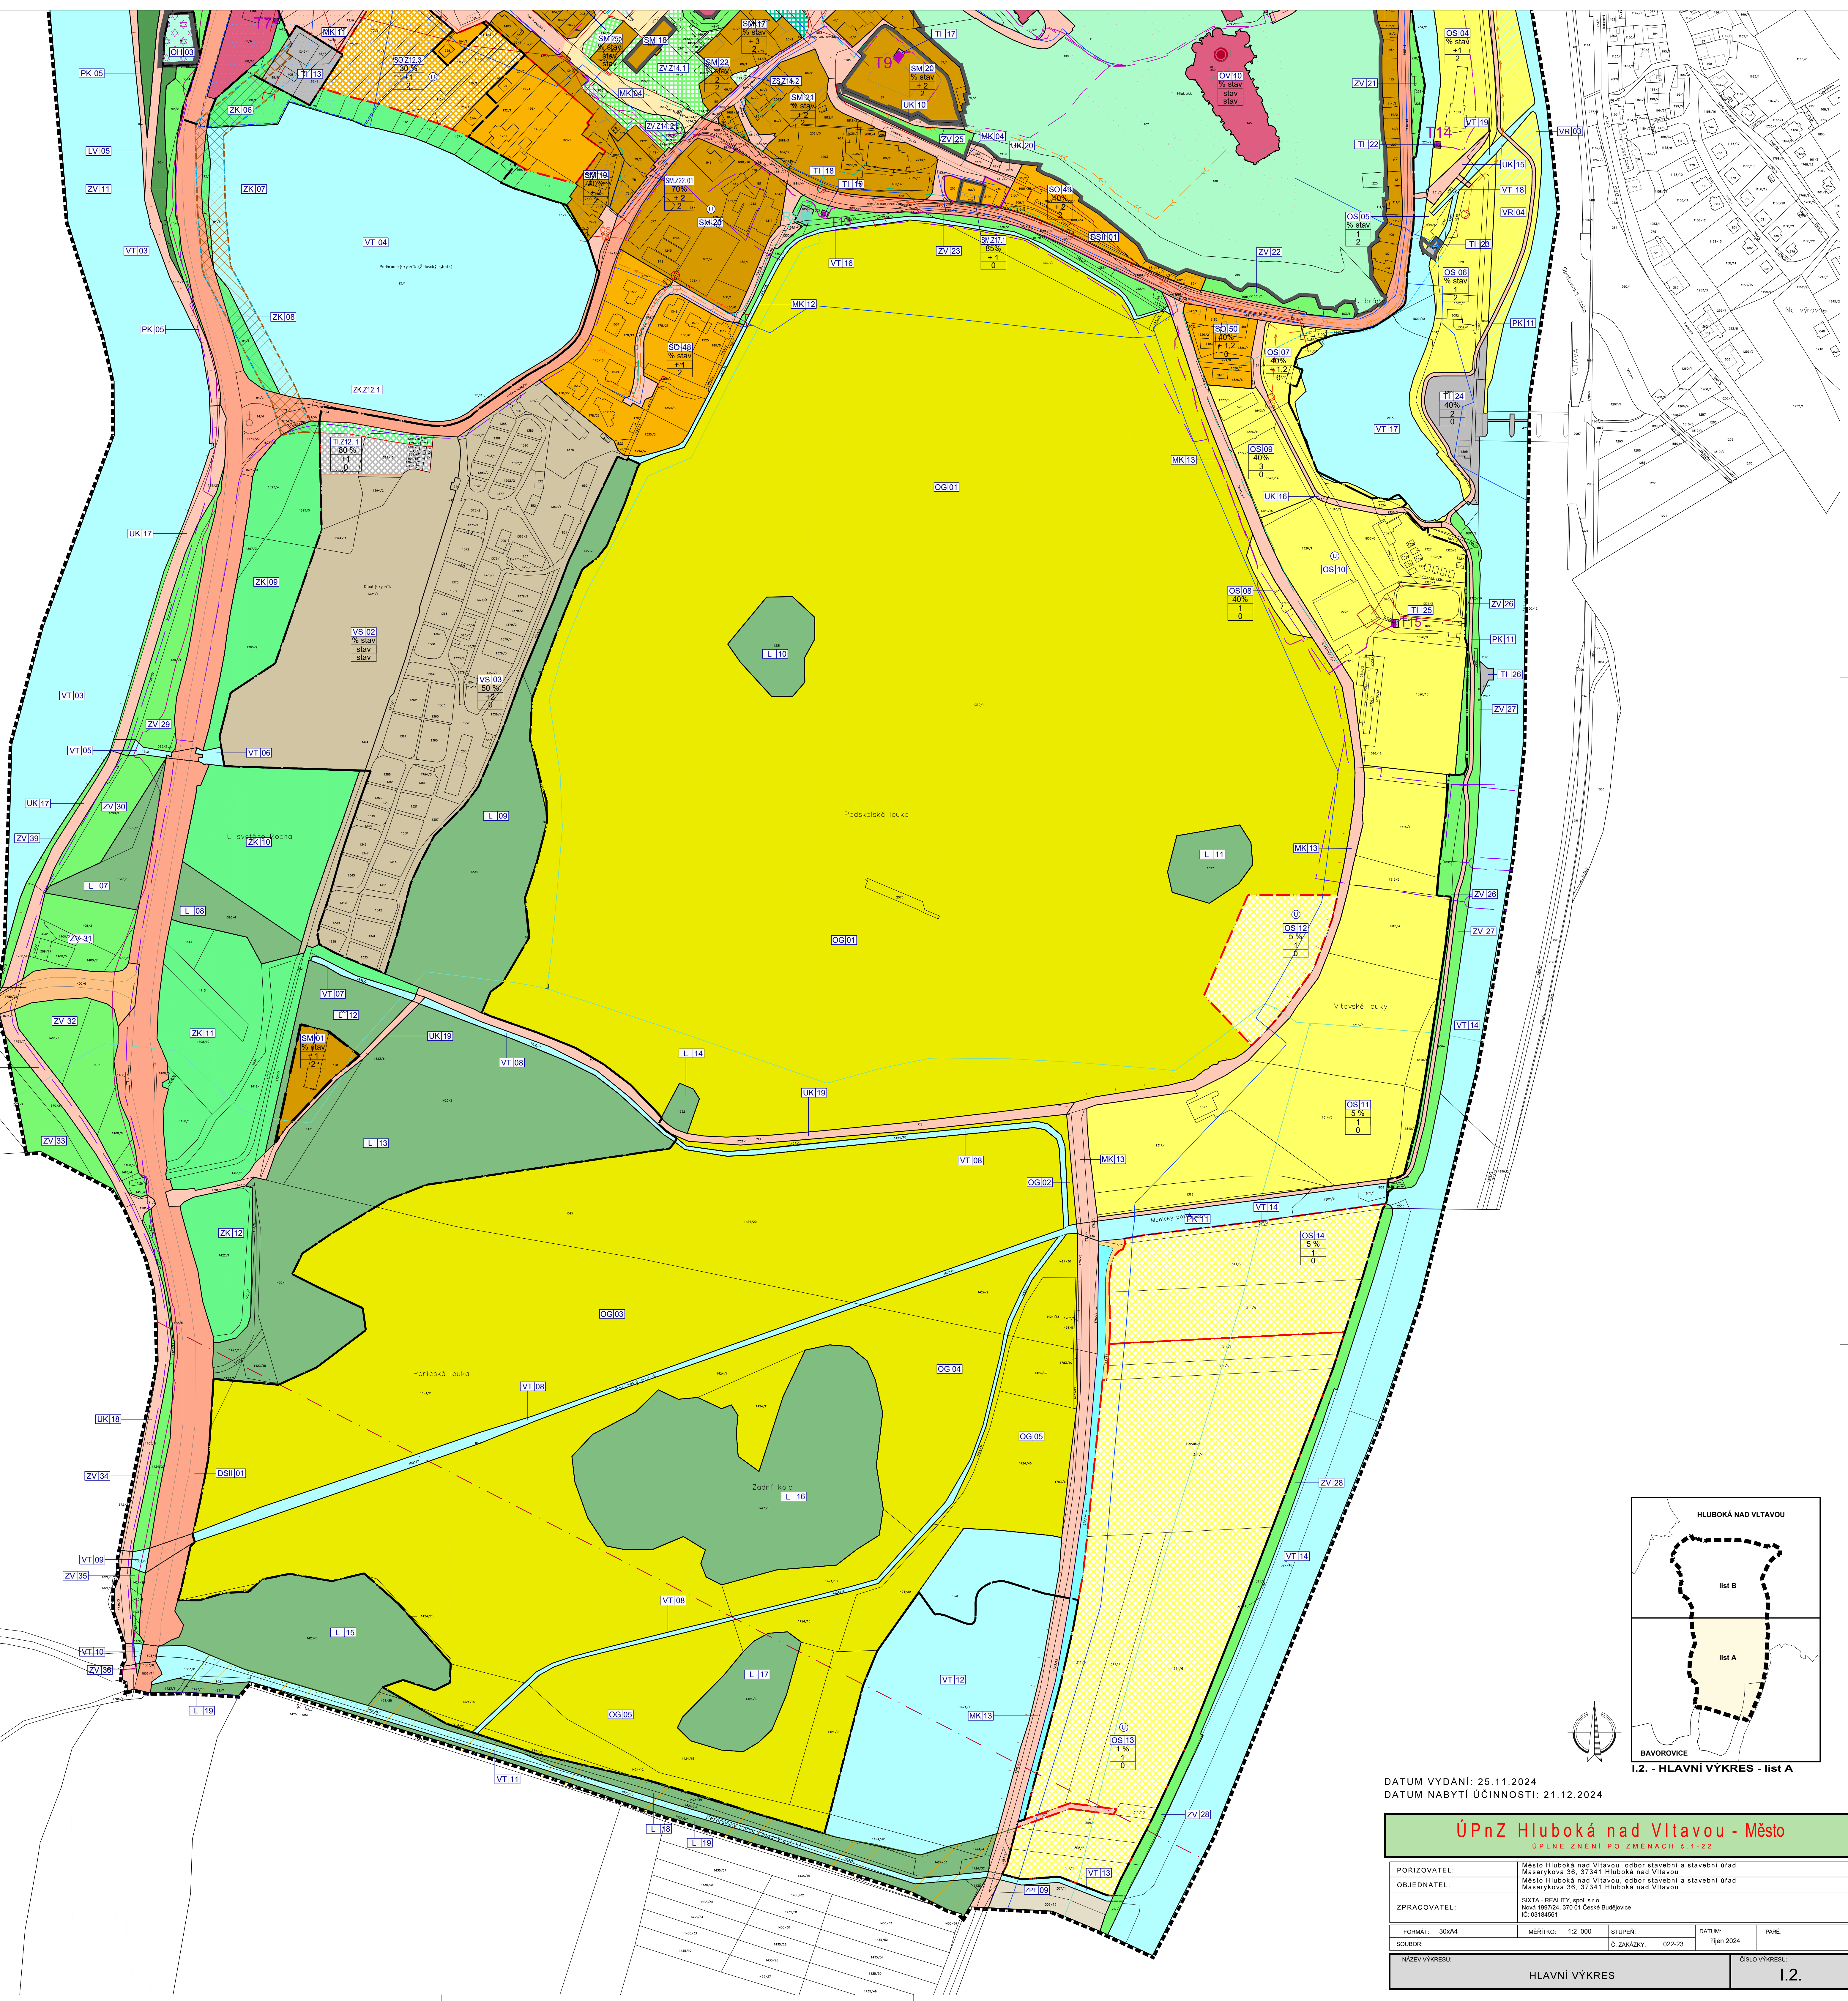

DATUM VYDÁNÍ: 25.11.2024
DATUM NABYTÍ ÚČINNOSTI: 21.12.2024

ÚPNZ Hluboká nad Vltavou - Město	
ÚPLNÉ ZNĚNÍ PO ZMĚNÁCH 5.1.22	
POŘIZOVATEL:	Město Hluboká nad Vltavou, odbor stavební a stavební úřad
OBJEDNATEL:	Město Hluboká nad Vltavou, odbor stavební a stavební úřad
ZPRACOVATEL:	SIXTA - REALITY, spol. s r.o. Nám. 1801/24, 370 01 České Budějovice IČ: 03184561
FORMÁT: 30x44	MĚRITKO: 1:2 000
STUPEŇ: 022-23	DATUM: říjen 2024
PAPE:	
NAZEV VÝKRESU:	HLAVNÍ VÝKRES
ČÍSLO VÝKRESU:	I.2.