










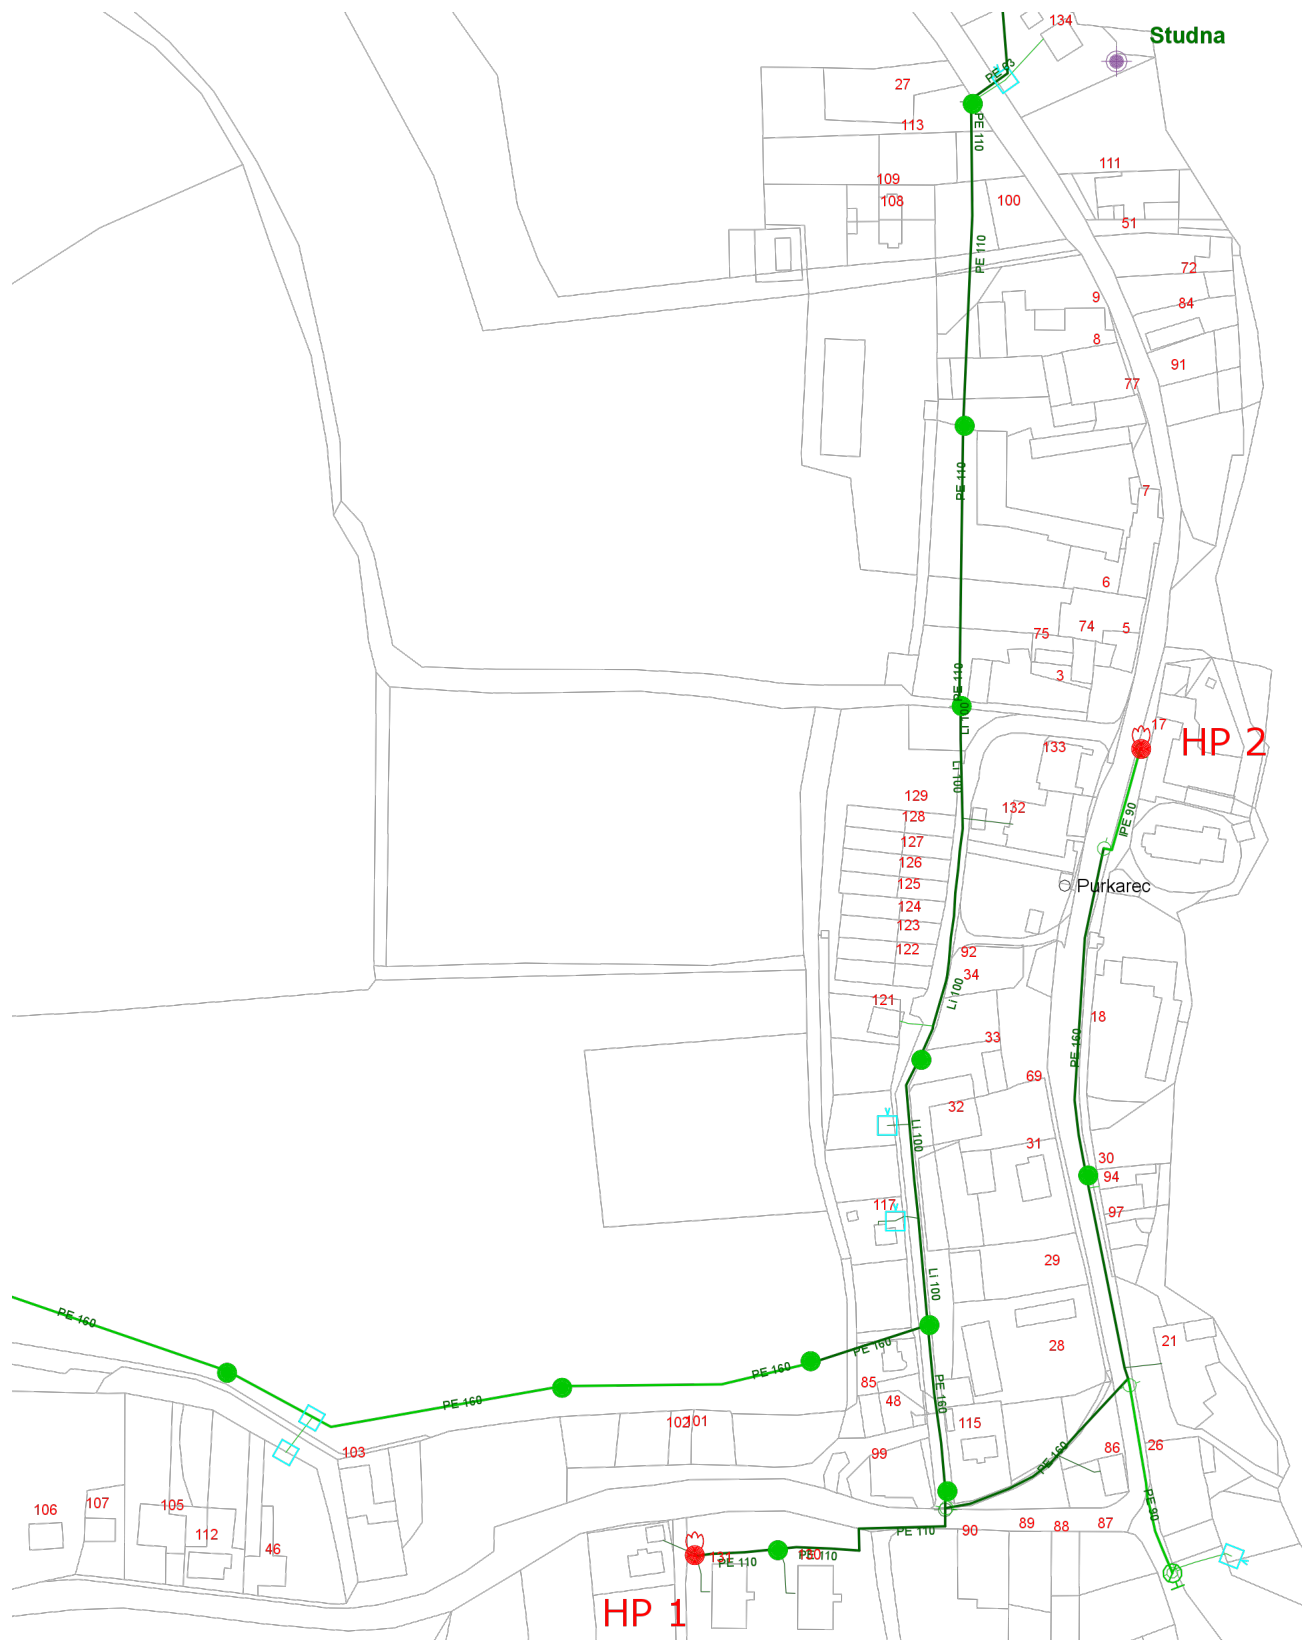

Studna



 vodovod	 kanalizace	 elektro
 surová voda	 dešťová kanalizace	 jiný provozovatel
 přípojka	 přípojka	 odlehčovací stoka
 <p>ČEVAK a.s. Severní 8/2264 370 10 České Budějovice</p> <p>podpis:</p>	Měřítko	1:3000
	Lokalita	Hluboká nad Vltavou - Purkarec
	Vyhotovil	Požární hydranty
	Kontakt	
	Vytisknuto	
Poznámka:		